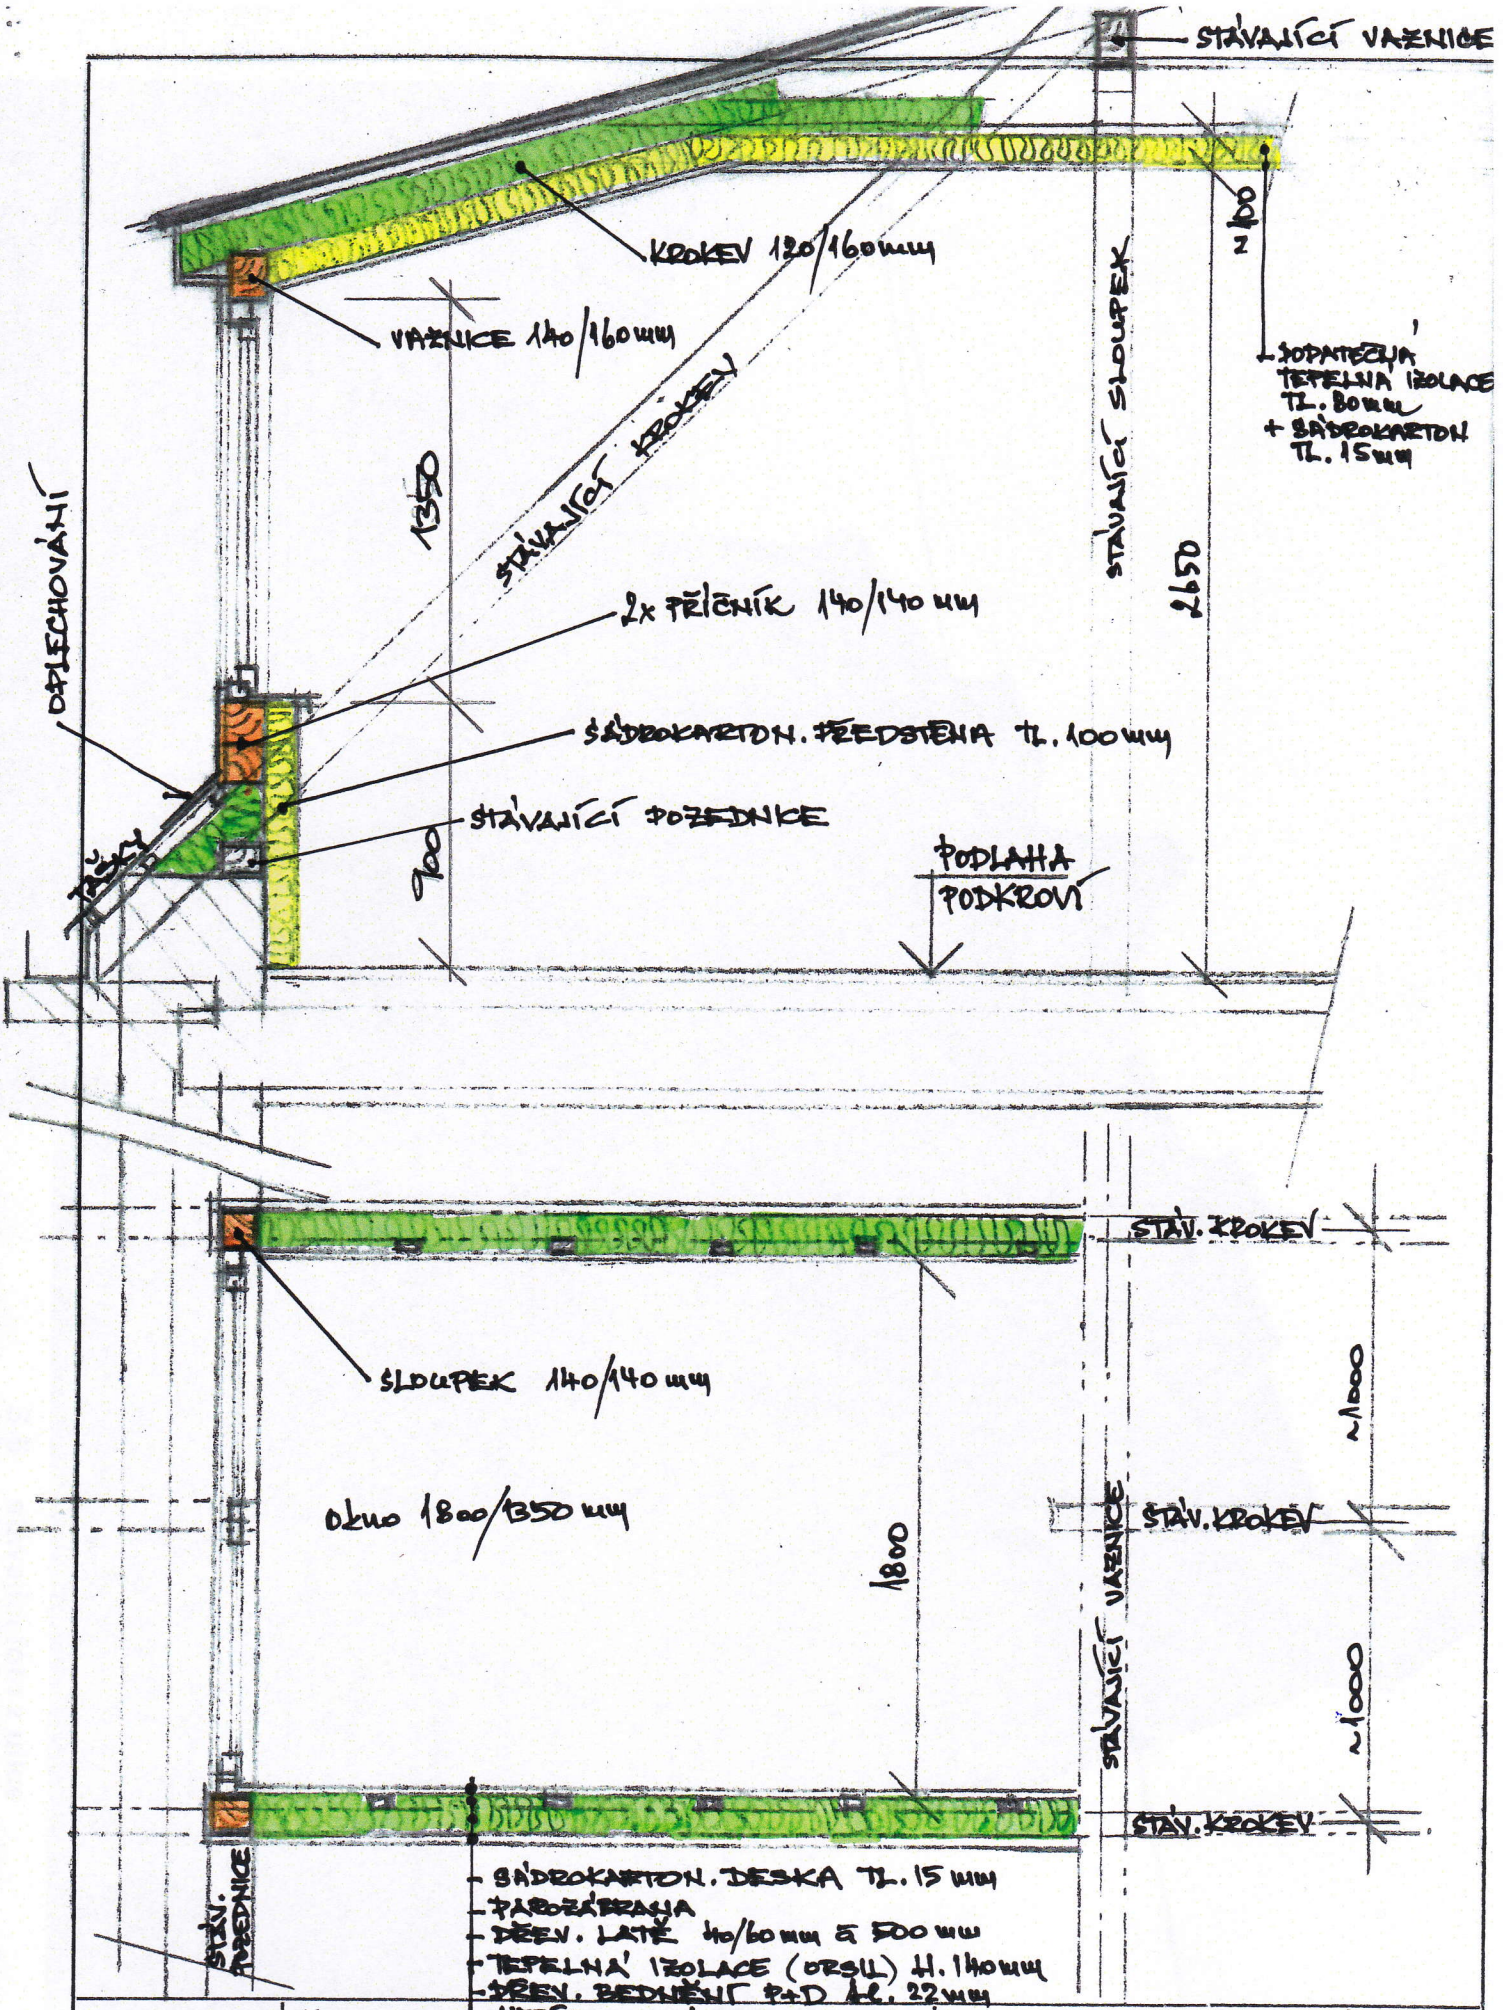

PIKAZ	Akce	Zak. číslo	List č.
	Název	Čís. výkr.	
		Arch. číslo	

SČT 23 839 76

S-4 detail vikýře (půdorys, řez) měř. 1:25