


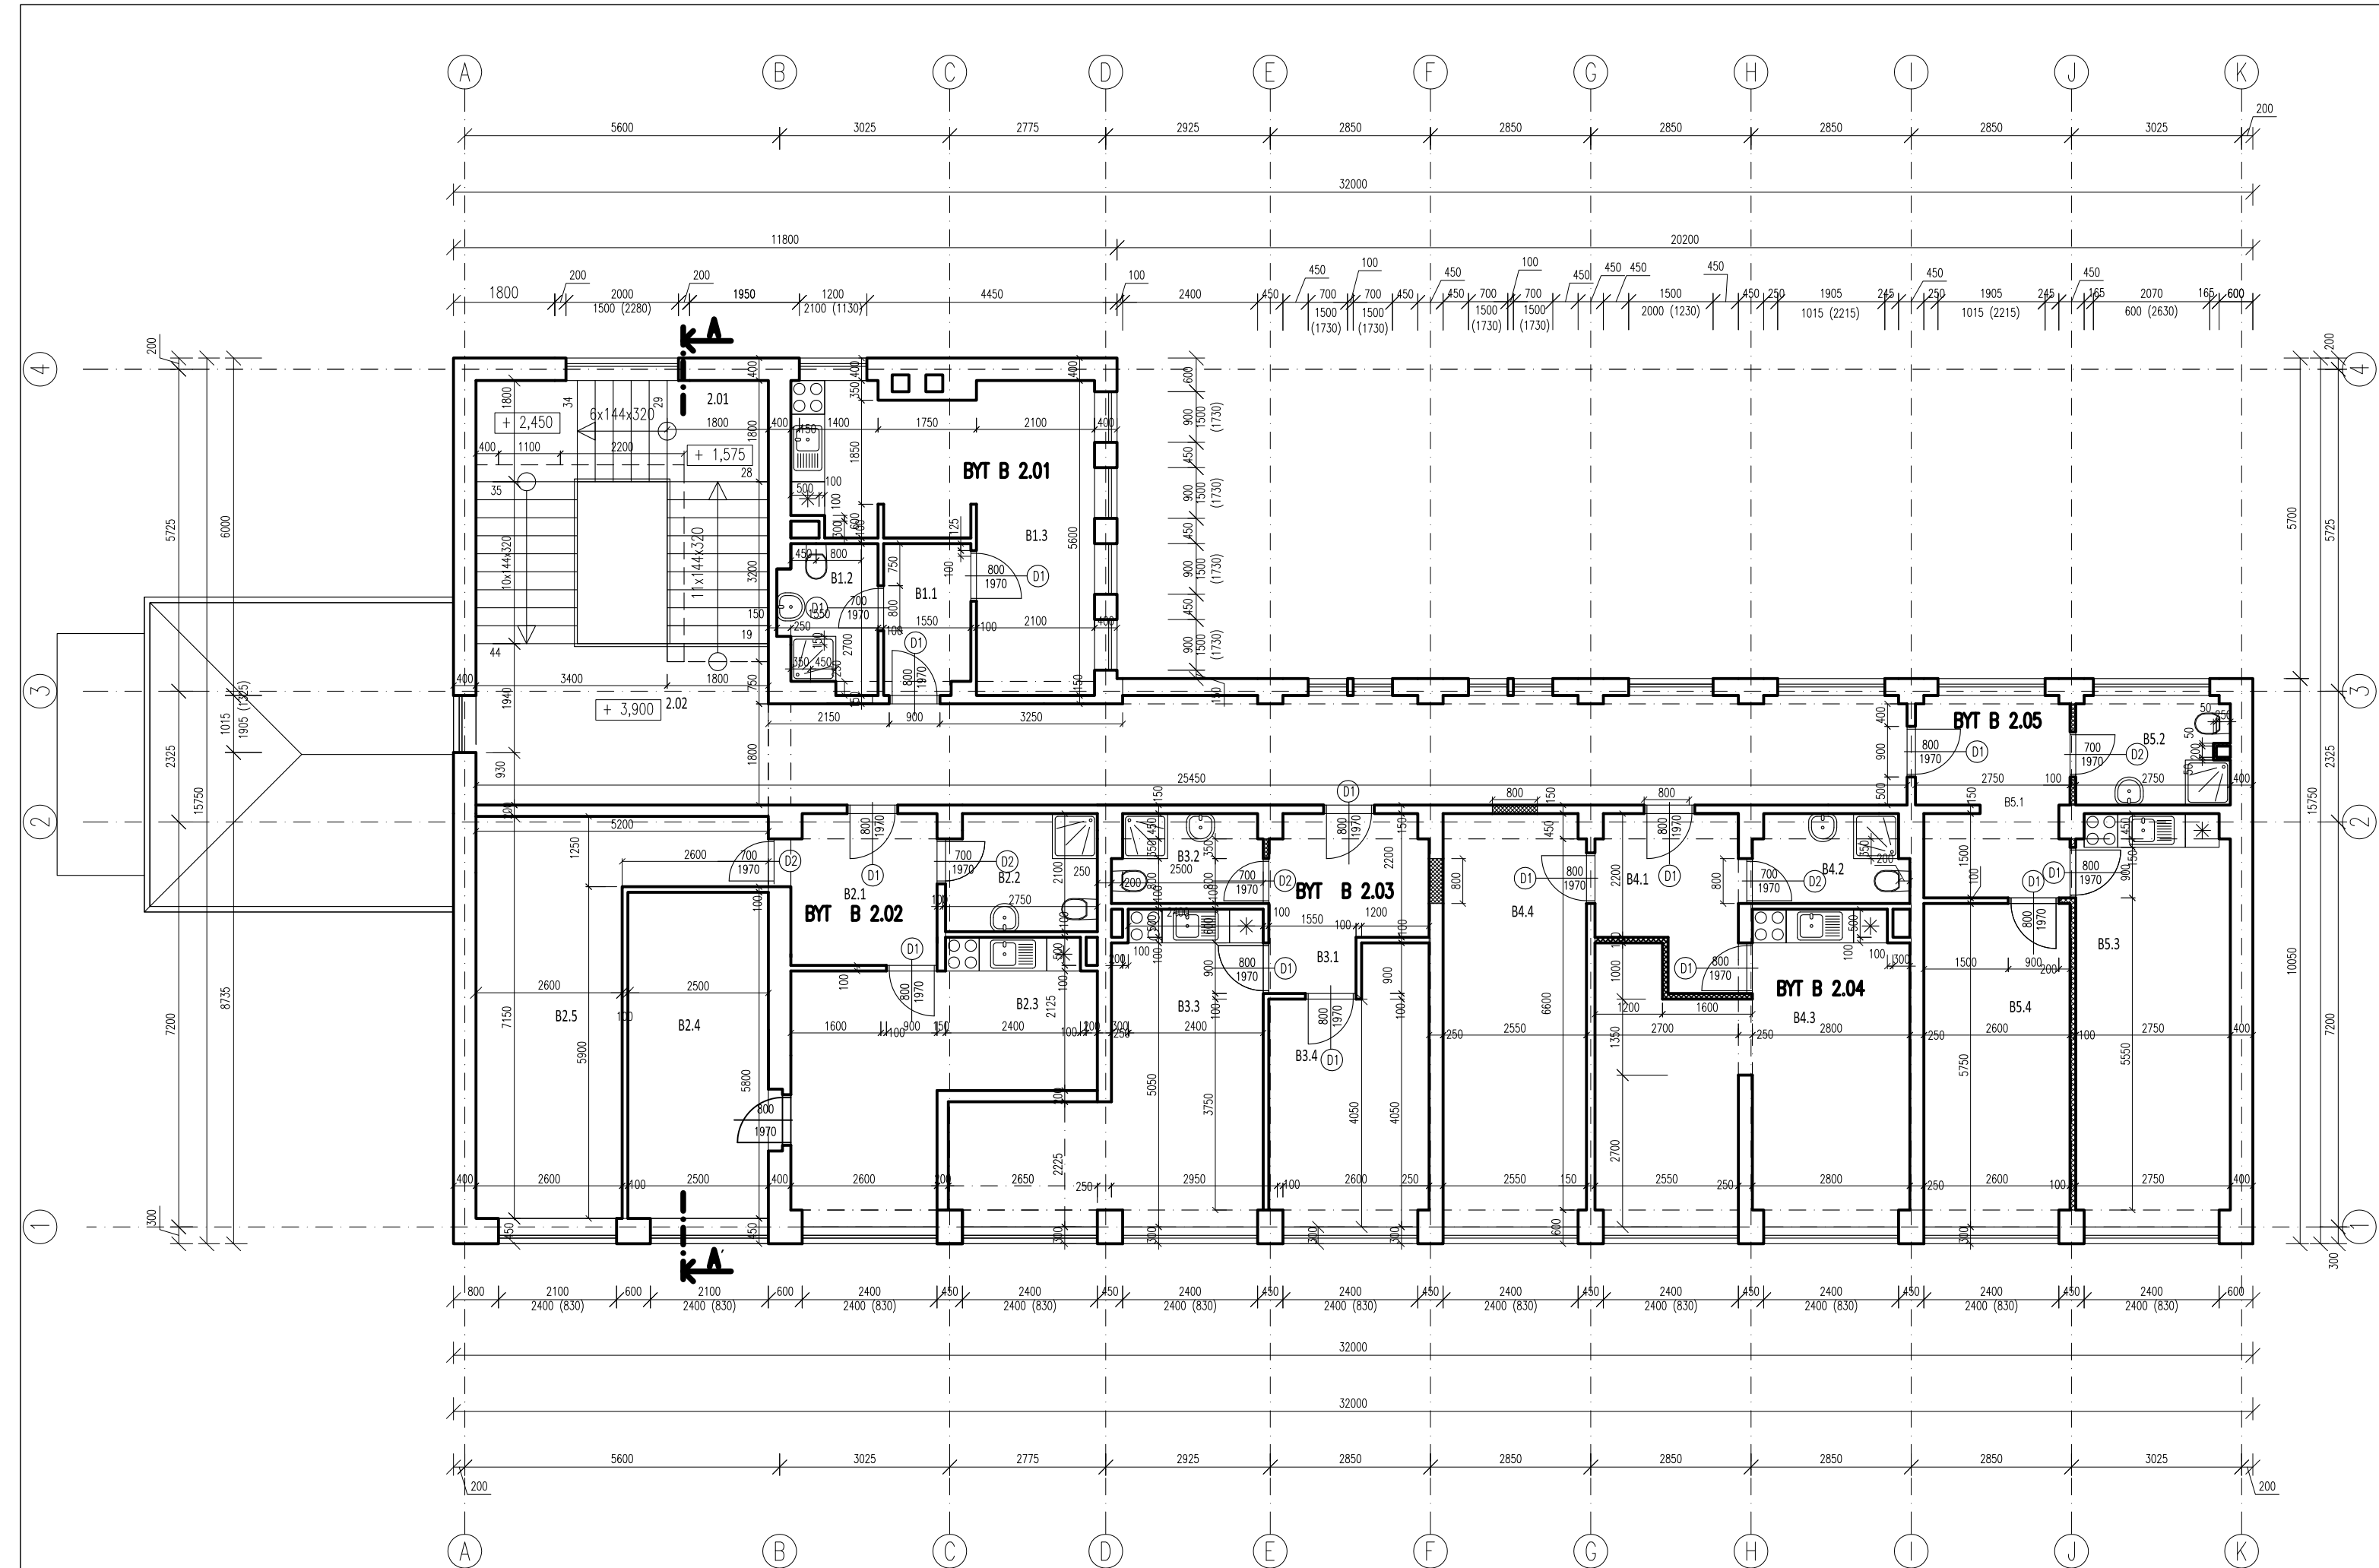

Legenda miestností

| Byt číslo:                  |                                                      | B201 - 1i                |              |               |               |             |
|-----------------------------|------------------------------------------------------|--------------------------|--------------|---------------|---------------|-------------|
| Poschodie:                  |                                                      | 2.N.P                    |              |               |               |             |
| Označenie                   | Účel                                                 | Plocha (m <sup>2</sup> ) | Podlahy      | Steny         | Strop         | Poznámka    |
| OBYTNÁ PLOCHA:              |                                                      | 20,0                     |              |               |               |             |
| B1.1                        | Predsieň                                             | 4,10                     | Ker. Dlažba  | Omietka+Maľba | Omietka+Maľba |             |
| B1.2                        | Kúpeľňa + WC                                         | 4,28                     | Ker. Dlažba  | Omietka+Maľba | Omietka+Maľba | V.O.=1800mm |
| B1.3                        | Obytná kuchyňa s 1 lôžkom nahrádzajúca obývaciu izbu | 20,03                    | Lam. Podlaha | Omietka+Maľba | Omietka+Maľba |             |
| VÝMERA SPOLU :              |                                                      | 28,41                    |              |               |               |             |
| Byt číslo:                  |                                                      | B202 - 3i                |              |               |               |             |
| Poschodie:                  |                                                      | 2.N.P                    |              |               |               |             |
| Označenie                   | Účel                                                 | Plocha (m <sup>2</sup> ) | Podlahy      | Steny         | Strop         | Poznámka    |
| OBYTNÁ PLOCHA:              |                                                      | 55,60                    |              |               |               |             |
| B2.1                        | Predsieň                                             | 6,93                     | Ker. Dlažba  | Omietka+Maľba | Omietka+Maľba |             |
| B2.2                        | Kúpeľňa + WC                                         | 5,54                     | Ker. Dlažba  | Omietka+Maľba | Omietka+Maľba | V.O.=1800mm |
| B2.3                        | Obytná kuchyňa nahrádzajúca obývaciu izbu            | 19,26                    | Lam. Podlaha | Omietka+Maľba | Omietka+Maľba |             |
| B2.4                        | Detská izba                                          | 14,50                    | Lam. Podlaha | Omietka+Maľba | Omietka+Maľba |             |
| B2.5                        | Spálňa                                               | 21,84                    | Lam. Podlaha | Omietka+Maľba | Omietka+Maľba |             |
| VÝMERA SPOLU :              |                                                      | 68,07                    |              |               |               |             |
| Byt číslo:                  |                                                      | B203 - 2i                |              |               |               |             |
| Poschodie:                  |                                                      | 2.N.P                    |              |               |               |             |
| Označenie                   | Účel                                                 | Plocha (m <sup>2</sup> ) | Podlahy      | Steny         | Strop         | Poznámka    |
| OBYTNÁ PLOCHA:              |                                                      | 21,29                    |              |               |               |             |
| B3.1                        | Predsieň                                             | 7,62                     | Ker. Dlažba  | Omietka+Maľba | Omietka+Maľba |             |
| B3.2                        | Kúpeľňa + WC                                         | 4,11                     | Ker. Dlažba  | Omietka+Maľba | Omietka+Maľba | V.O.=1800mm |
| B3.3                        | Obytná kuchyňa s 1 lôžkom nahrádzajúca obývaciu izbu | 21,29                    | Lam. Podlaha | Omietka+Maľba | Omietka+Maľba |             |
| B3.4                        | Spálňa s 1 lôžkom                                    | 12,60                    | Lam. Podlaha | Omietka+Maľba | Omietka+Maľba |             |
| VÝMERA SPOLU :              |                                                      | 45,62                    |              |               |               |             |
| Byt číslo:                  |                                                      | B204 - 2i                |              |               |               |             |
| Poschodie:                  |                                                      | 2.N.P                    |              |               |               |             |
| Označenie                   | Účel                                                 | Plocha (m <sup>2</sup> ) | Podlahy      | Steny         | Strop         | Poznámka    |
| OBYTNÁ PLOCHA:              |                                                      | 45,91                    |              |               |               |             |
| B4.1                        | Predsieň                                             | 6,79                     | Ker. Dlažba  | Omietka+Maľba | Omietka+Maľba |             |
| B4.2                        | Kúpeľňa + WC                                         | 4,23                     | Ker. Dlažba  | Omietka+Maľba | Omietka+Maľba | V.O.=1800mm |
| B4.3                        | Obytná kuchyňa s 1 lôžkom nahrádzajúca obývaciu izbu | 27,28                    | Lam. Podlaha | Omietka+Maľba | Omietka+Maľba |             |
| B4.4                        | Detská izba                                          | 18,63                    | Lam. Podlaha | Omietka+Maľba | Omietka+Maľba |             |
| VÝMERA SPOLU :              |                                                      | 56,93                    |              |               |               |             |
| Byt číslo:                  |                                                      | B205 - 2i                |              |               |               |             |
| Poschodie:                  |                                                      | 2.N.P                    |              |               |               |             |
| Označenie                   | Účel                                                 | Plocha (m <sup>2</sup> ) | Podlahy      | Steny         | Strop         | Poznámka    |
| OBYTNÁ PLOCHA:              |                                                      | 34,84                    |              |               |               |             |
| B5.1                        | Predsieň                                             | 9,33                     | Ker. Dlažba  | Omietka+Maľba | Omietka+Maľba |             |
| B5.2                        | Kúpeľňa + WC                                         | 5,22                     | Ker. Dlažba  | Omietka+Maľba | Omietka+Maľba | V.O.=1800mm |
| B5.3                        | Obytná kuchyňa nahrádzajúca obývaciu izbu            | 19,95                    | Lam. Podlaha | Omietka+Maľba | Omietka+Maľba |             |
| B5.4                        | Spálňa                                               | 14,89                    | Lam. Podlaha | Omietka+Maľba | Omietka+Maľba |             |
| VÝMERA SPOLU :              |                                                      | 49,39                    |              |               |               |             |
| Spoločné priestory          |                                                      | 2.N.P                    |              |               |               |             |
| Poschodie:                  |                                                      | 2.N.P                    |              |               |               |             |
| Označenie                   | Účel                                                 | Plocha (m <sup>2</sup> ) | Podlahy      | Steny         | Strop         | Poznámka    |
| 2.01                        | Schodisko                                            | 26                       | Lepené PVC   | Omietka+Maľba | Omietka+Maľba |             |
| 2.02                        | Chodba                                               | 51,51                    | Lepené PVC   | Omietka+Maľba | Omietka+Maľba |             |
| VÝMERA SPOLU : Spol.priest. |                                                      | 77,51                    |              |               |               |             |
| VÝMERA SPOLU : Bytov        |                                                      | 248,42                   |              |               |               |             |
| VÝMERA SPOLU 1.NP+2.NP      |                                                      | 496,07                   |              |               |               |             |
| PREMIER BYTOV 1.NP + 2.NP   |                                                      | 49,61                    |              |               |               |             |

LEGENDA HMŔ PÔVODNÝ STAV

POVODNÉ VÝPLNÉ KERAMICKÉ MURIVO

LEGENDA HMŔ NAVRHOVANÝCH KONŠTRUKCIÍ

NOVÉ KONŠTRUKCIE A NOVÉ VÝPLNE OTVOROV

LEGENDA NAVRHOVANÝCH KONŠTRUKCIÍ

NOVÉ DREVENÉ DVERE 800x2970 mm VRÁTANIE KOVANIA

NOVÉ DREVENÉ DVERE 700x2970 mm VRÁTANIE KOVANIA

