

1/158

245/6

247/3

246/1

247/5

247/1

491/157


491/156

491/155

491/

247/2

491/244

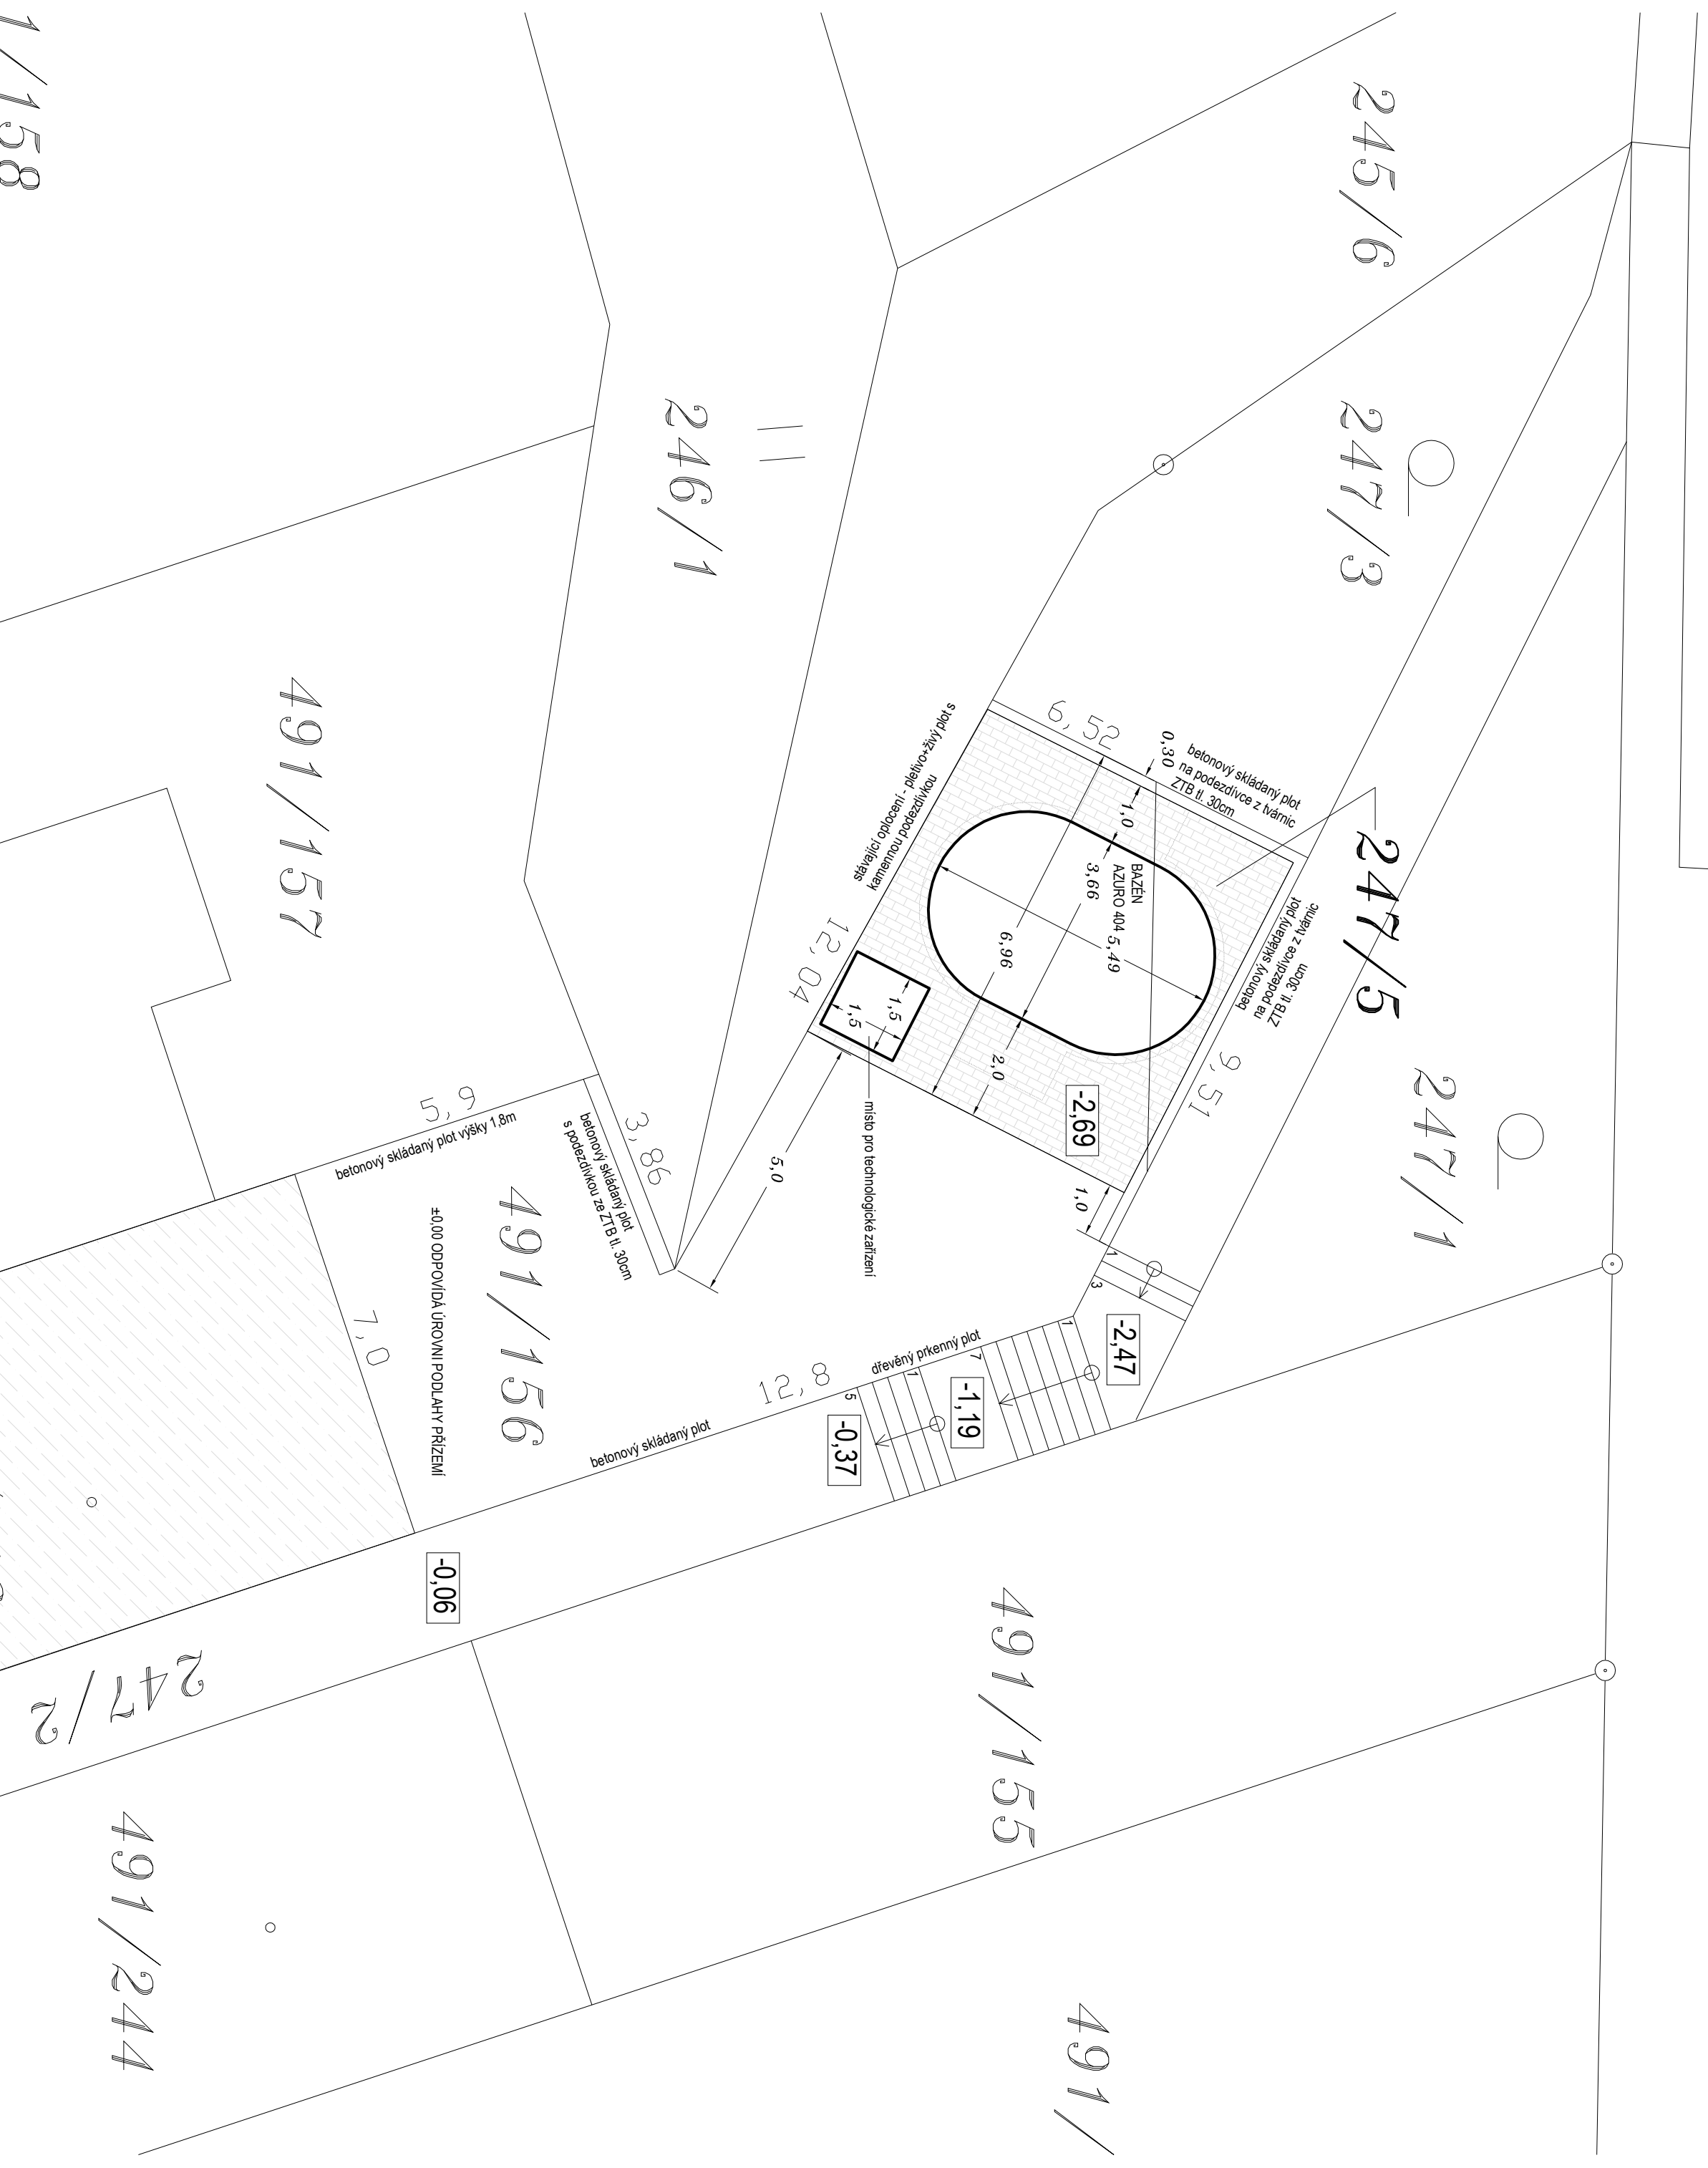

±0,00 ODPOVÍDÁ ÚROVNI PODLAHY PRŮZEMÍ