


LEGENDA

- 1... TEPELNÉ ČERPADLO VZDUCH/VODA ALFEA EXCELLIA DUO TRI 11 – VNITŘNÍ JEDNOTKA
+ SADA PRO PŘÍPOJENÍ 2. TOPNÉHO OKRUHU
- 2... TEPELNÉ ČERPADLO VZDUCH/VODA ALFEA EXCELLIA DUO TRI 11 – VENKOVNÍ JEDNOTKA
- 3... MULTIFUNKČNÍ PROSTOROVÝ REGULÁTOR QAA75
- 4... PROPOJOVACÍ POTRUBÍ CHLADIVA TČ (Cu: 3/8+5/8)
- 5... ROZDĚLOVAČ PODLAHOVÉHO VYTÁPĚNÍ REHAU typ HKV-D12 + skříňka AP7
+ BEZDRÁTOVÝ ROZVADĚČ PRO REGULACI RAUMATIC R (24V)
- 6... BEZDRÁTOVÁ REGULACE JEDNOTLIVÝCH OKRUHŮ PODLAHOVÉHO VYTÁPĚNÍ RAUMATIC R
(bezdrátový prostorový termostat + termopohon 24V na rozdělovači HKV)

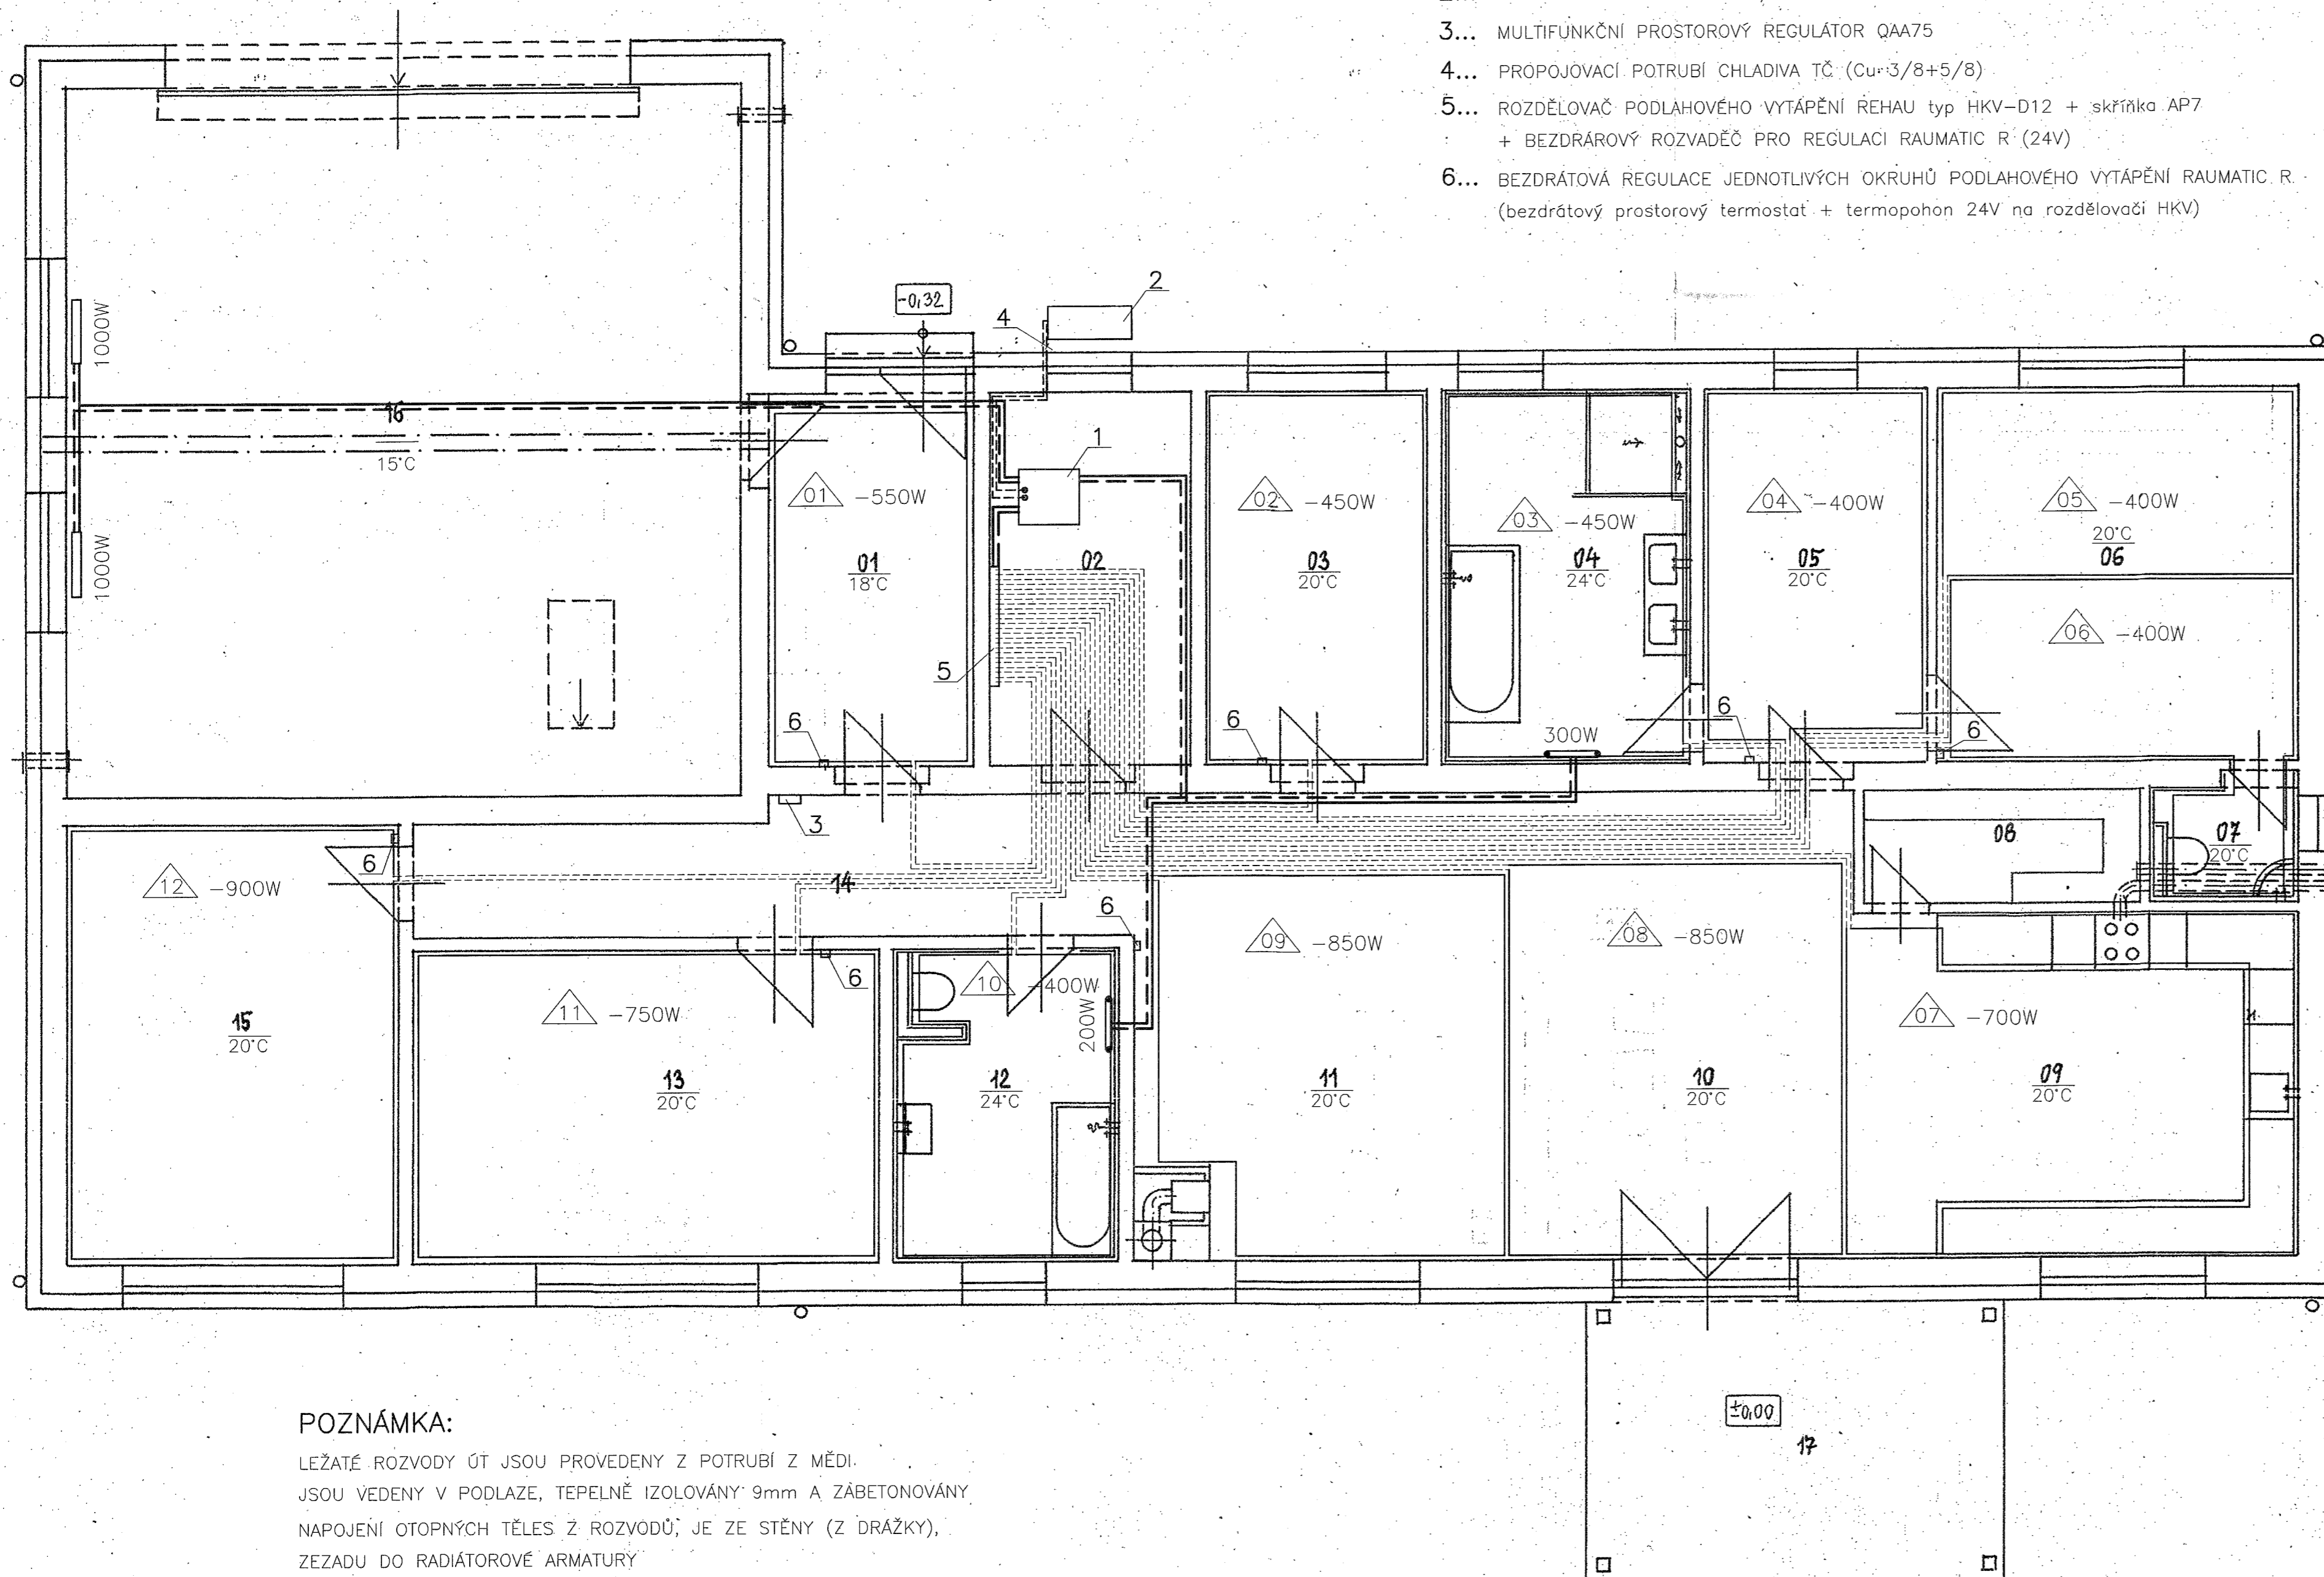

ČÍSLO MÍSTN.	ÚČEL MÍSTNOSTI	M ²
01	PŘEDSÍŇ	0,82
02	TECHNICKÁ MÍSTNOST	0,82
03	PRACOVNA	9,62
04	KOUPELNA	10,83
05	ŠATNA	9,62
06	LOŽNICE	15,40
07	WC	2,04
08	SPIŽ	3,48
09	KUCHYŇ	17,81
10	JÍDELNA	16,33
11	OBÝVACÍ POKOJ	22,55
12	KOUPELNA	8,06
13	POKOJ	16,80
14	CHODBA	10,42
15	POKOJ	14,80
16	GARAŽ	54,94
17	TERASA S PERGOLOU	13,50

POZNÁMKA:

LEŽATÉ ROZVODY ŮT JSOU PROVEDENY Z POTRUBÍ Z MĚDI.
JSOU VEDENY V PODLAŽE, TEPELNĚ IZOLOVÁNY 9mm A ZÁBETONOVÁNY.
NAPOJENÍ OTOPNÝCH TĚLES Z ROZVODŮ, JE ZE STĚNY (Z DRAŽKY),
ZEZADU DO RADIÁTOROVÉ ARMATURY



HIP	ZODP.PROJEKTANT	ZÍKA PROJEKTOVÁ KANCELÁŘ	
PAVEL BARTÁK	JAROSLAV ZÍKA	JAROSLAV ZÍKA U NOVÝCH DOMŮ II 530/7 TEL. 604446637 140 00 PRAHA 4	
INVESTOR: JIŘÍ BOHATA, JITKA DEJČMAROVÁ	AKCE: RODINNÝ DŮM LÁDVI parc.č. 328/71	STUPEŇ: DSP	Č. PARÉ
NAZEV VÝKRESU: PŮDORYS 1.NP-VYTÁPĚNÍ	MĚŘITKO: 1:50	DATUM: LISTOPAD 2015	Č. VÝKR. 1