




2 ks s žaluziemi  
(mezi okny pevný sloupek)

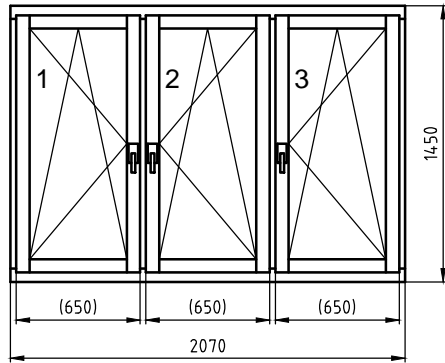


2 ks s žaluziemi

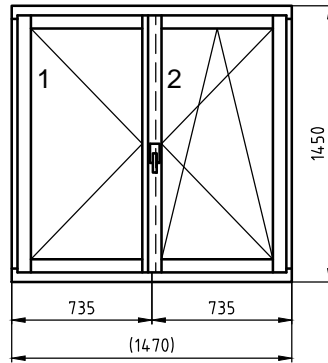

2 ks bez žaluzie

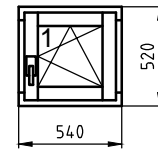

1 ks s žaluziemi

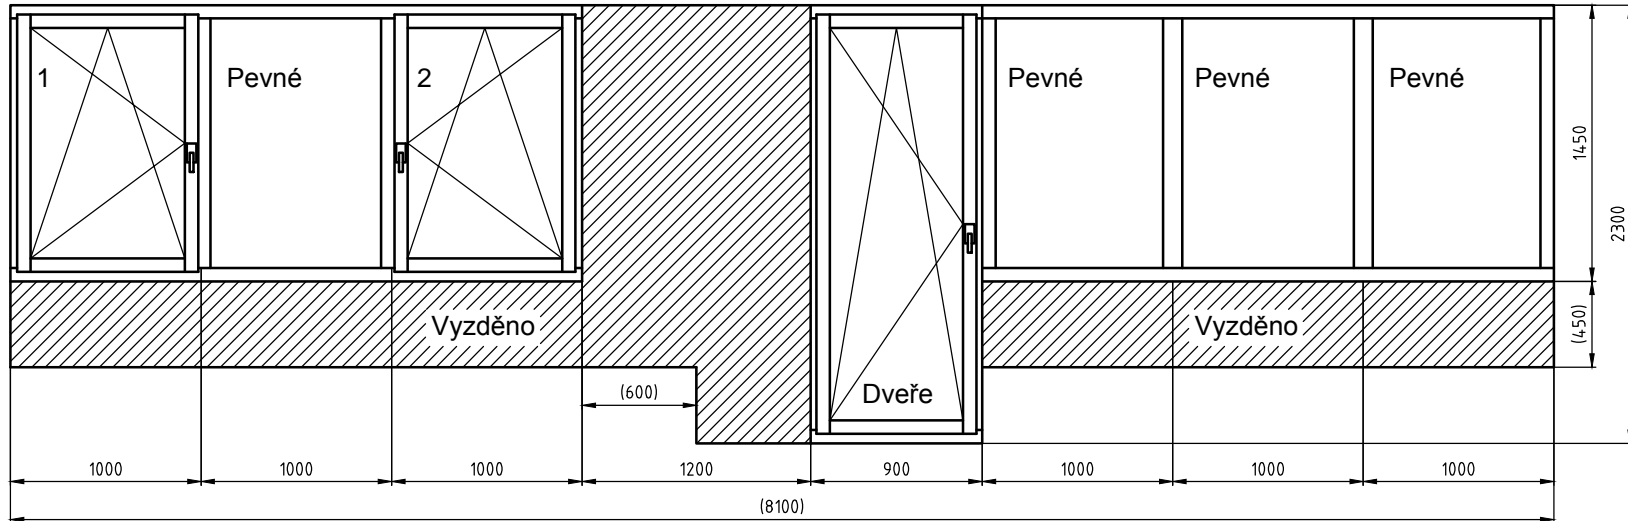

Původní stav (stavební otvor) - Pohled zevnitř

