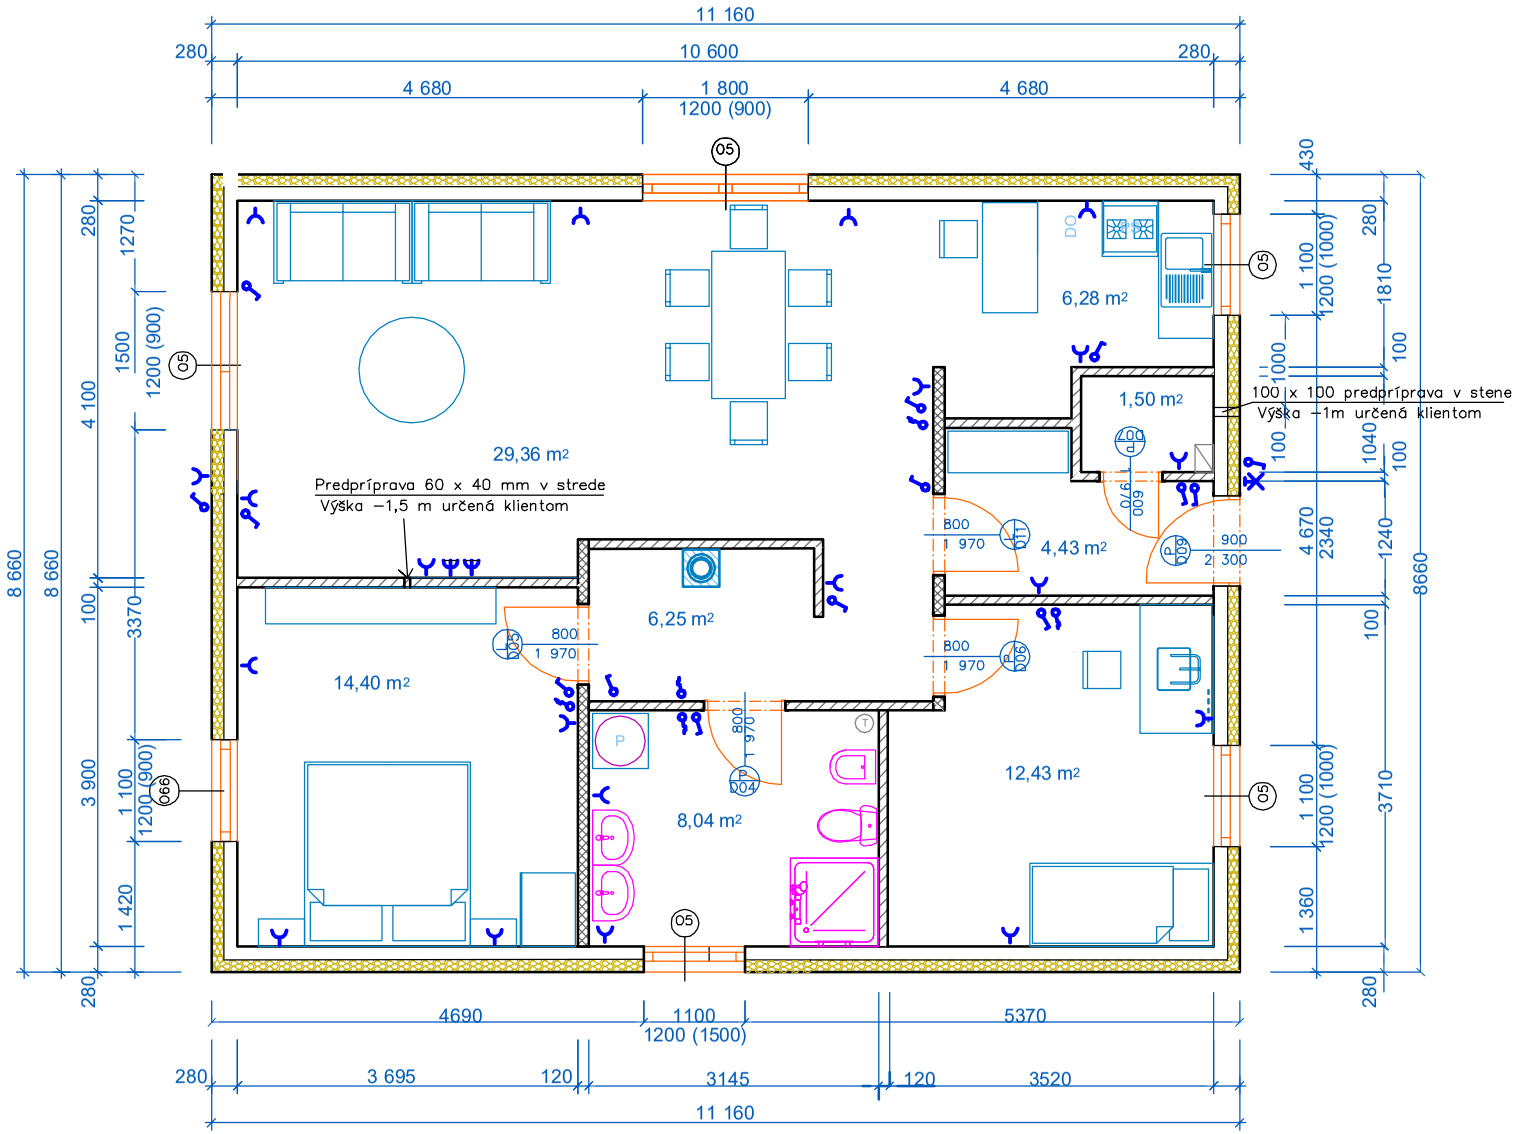

LEGENDA:

- zásuvka domová zapustená; 250V/16A; IP20
- spínač domový zapustený 1P r1; 230V/10A; IP20/externý IP44
- svietidlo nástenné žiarovkové; Ž60W; IP20/externé IP44
- termostat izbový nástenný; 230V/16A; IP20 (ST*)
- predpríprava – krabica pre kábel