


ŘEZ B - B'

M 1 : 50

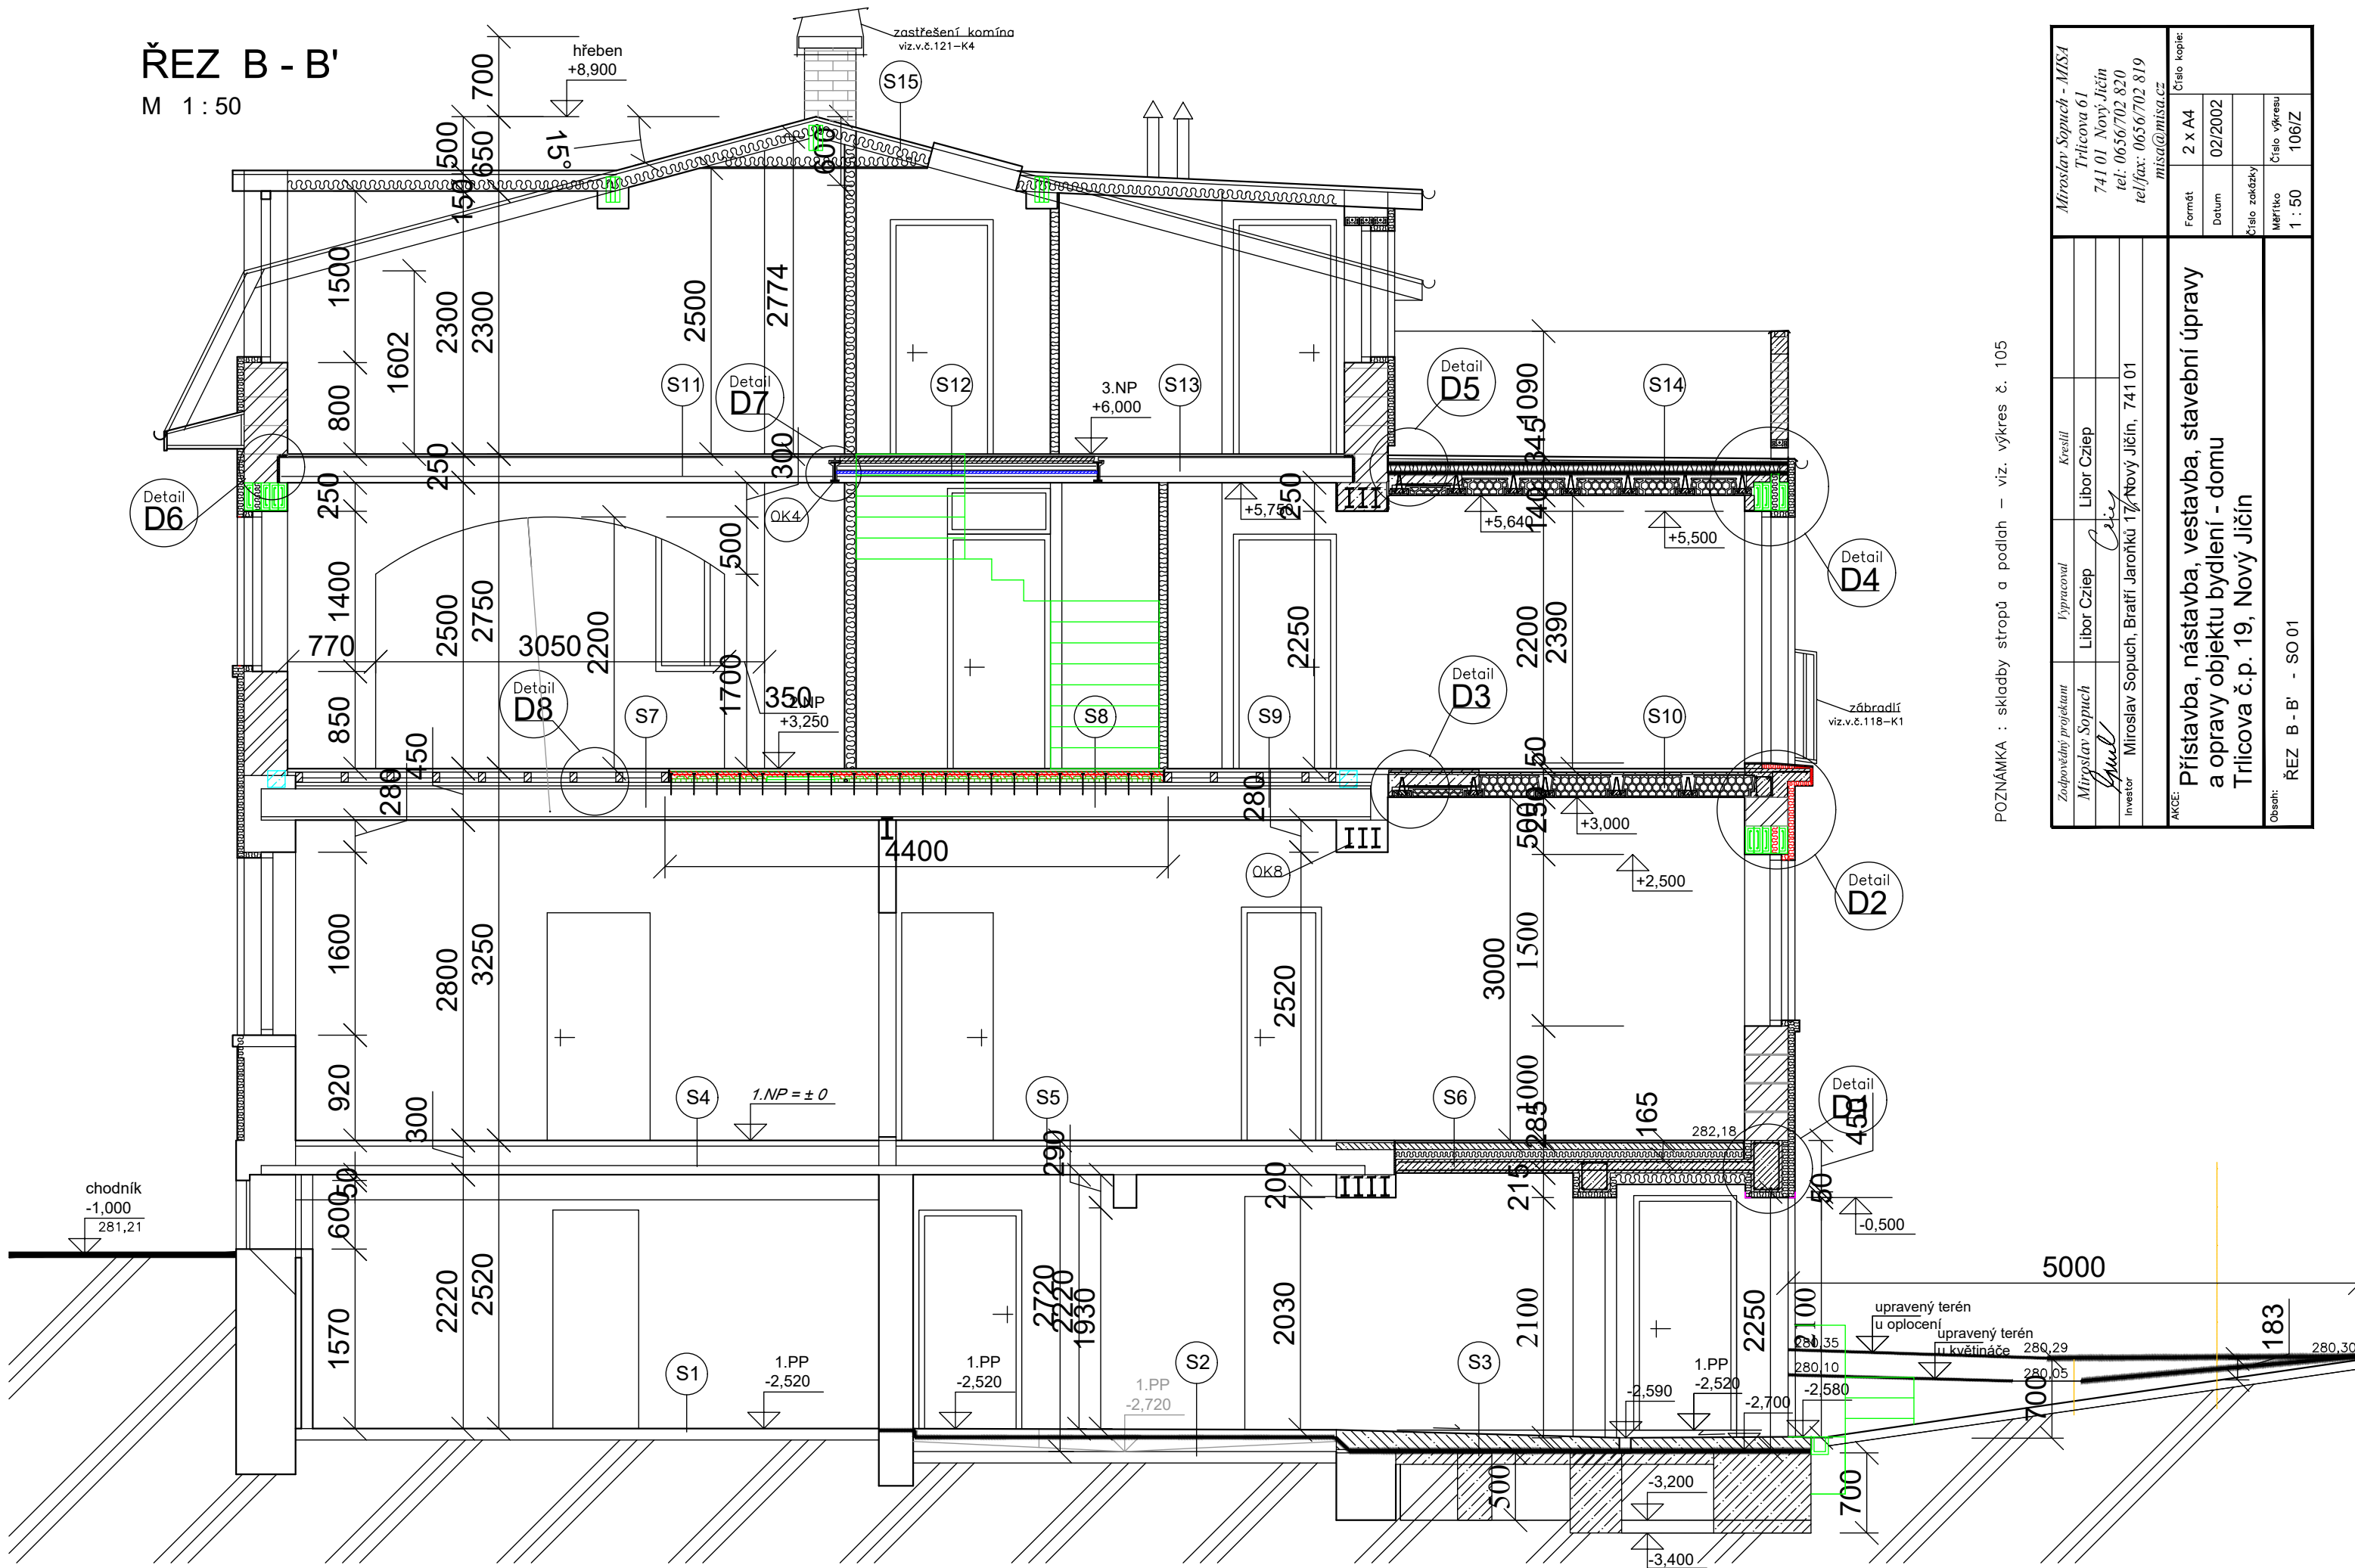

POZNÁMKA : skladby stropů a podlah – viz. výkres č. 105

Zadávající projektant Miroslav Sopuch		Vypracoval Libor Czilep		Kreslil Libor Czilep		Miroslav Sopuch - MISA Trlicova 61 741 01 Nový Jičín tel: 0656702 820 tel/fax: 0656702 819 misa@misa.cz	
Investor Miroslav Sopuch, Bratři Jarošů 17, Nový Jičín, 741 01		Formet 2 x A4		Datum 02/2002		Číslo kopie	
AKCE: Přístavba, nástavba, vestavba, stavební úpravy a opravy objektu bydlení - domu Trlicova č.p. 19, Nový Jičín		Číslo zakázky		Měřítko		Číslo výkresu	
Obsah: ŘEZ B - B' - SO 01		1 : 50		106/2			