RD Štefanšich
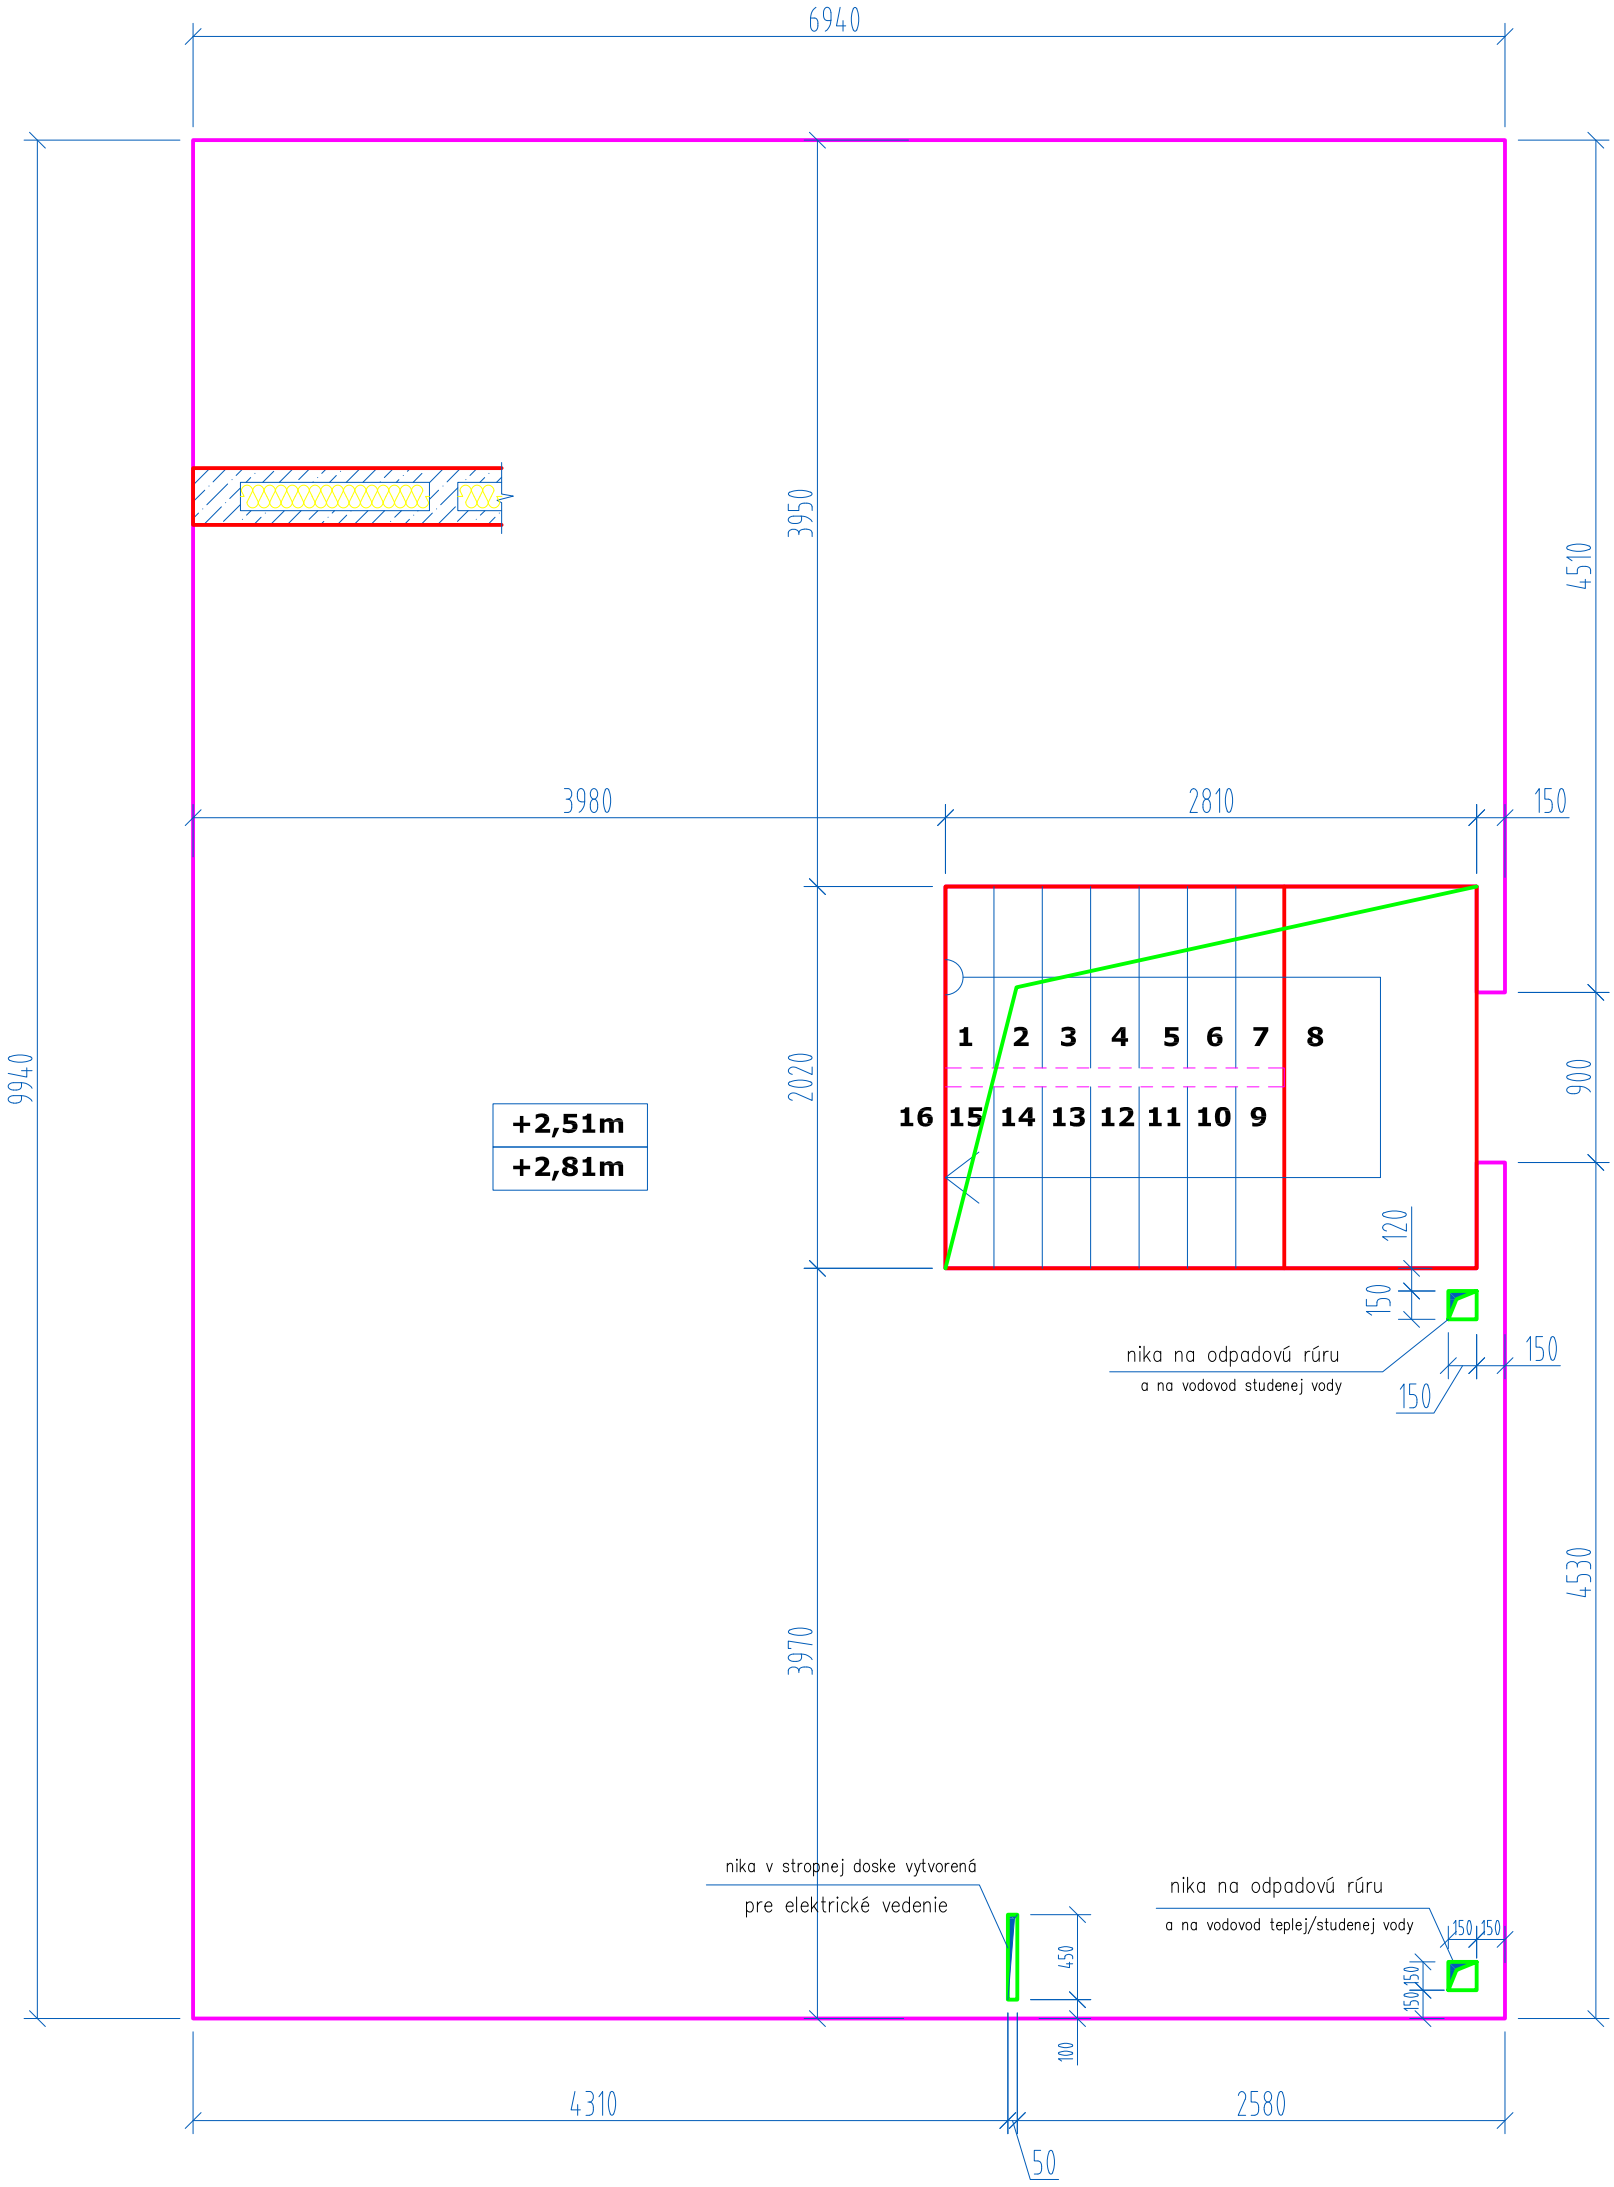
tvar stropnej dosky a zakreslené prestupy