



PŮDORYS 1. N.P.

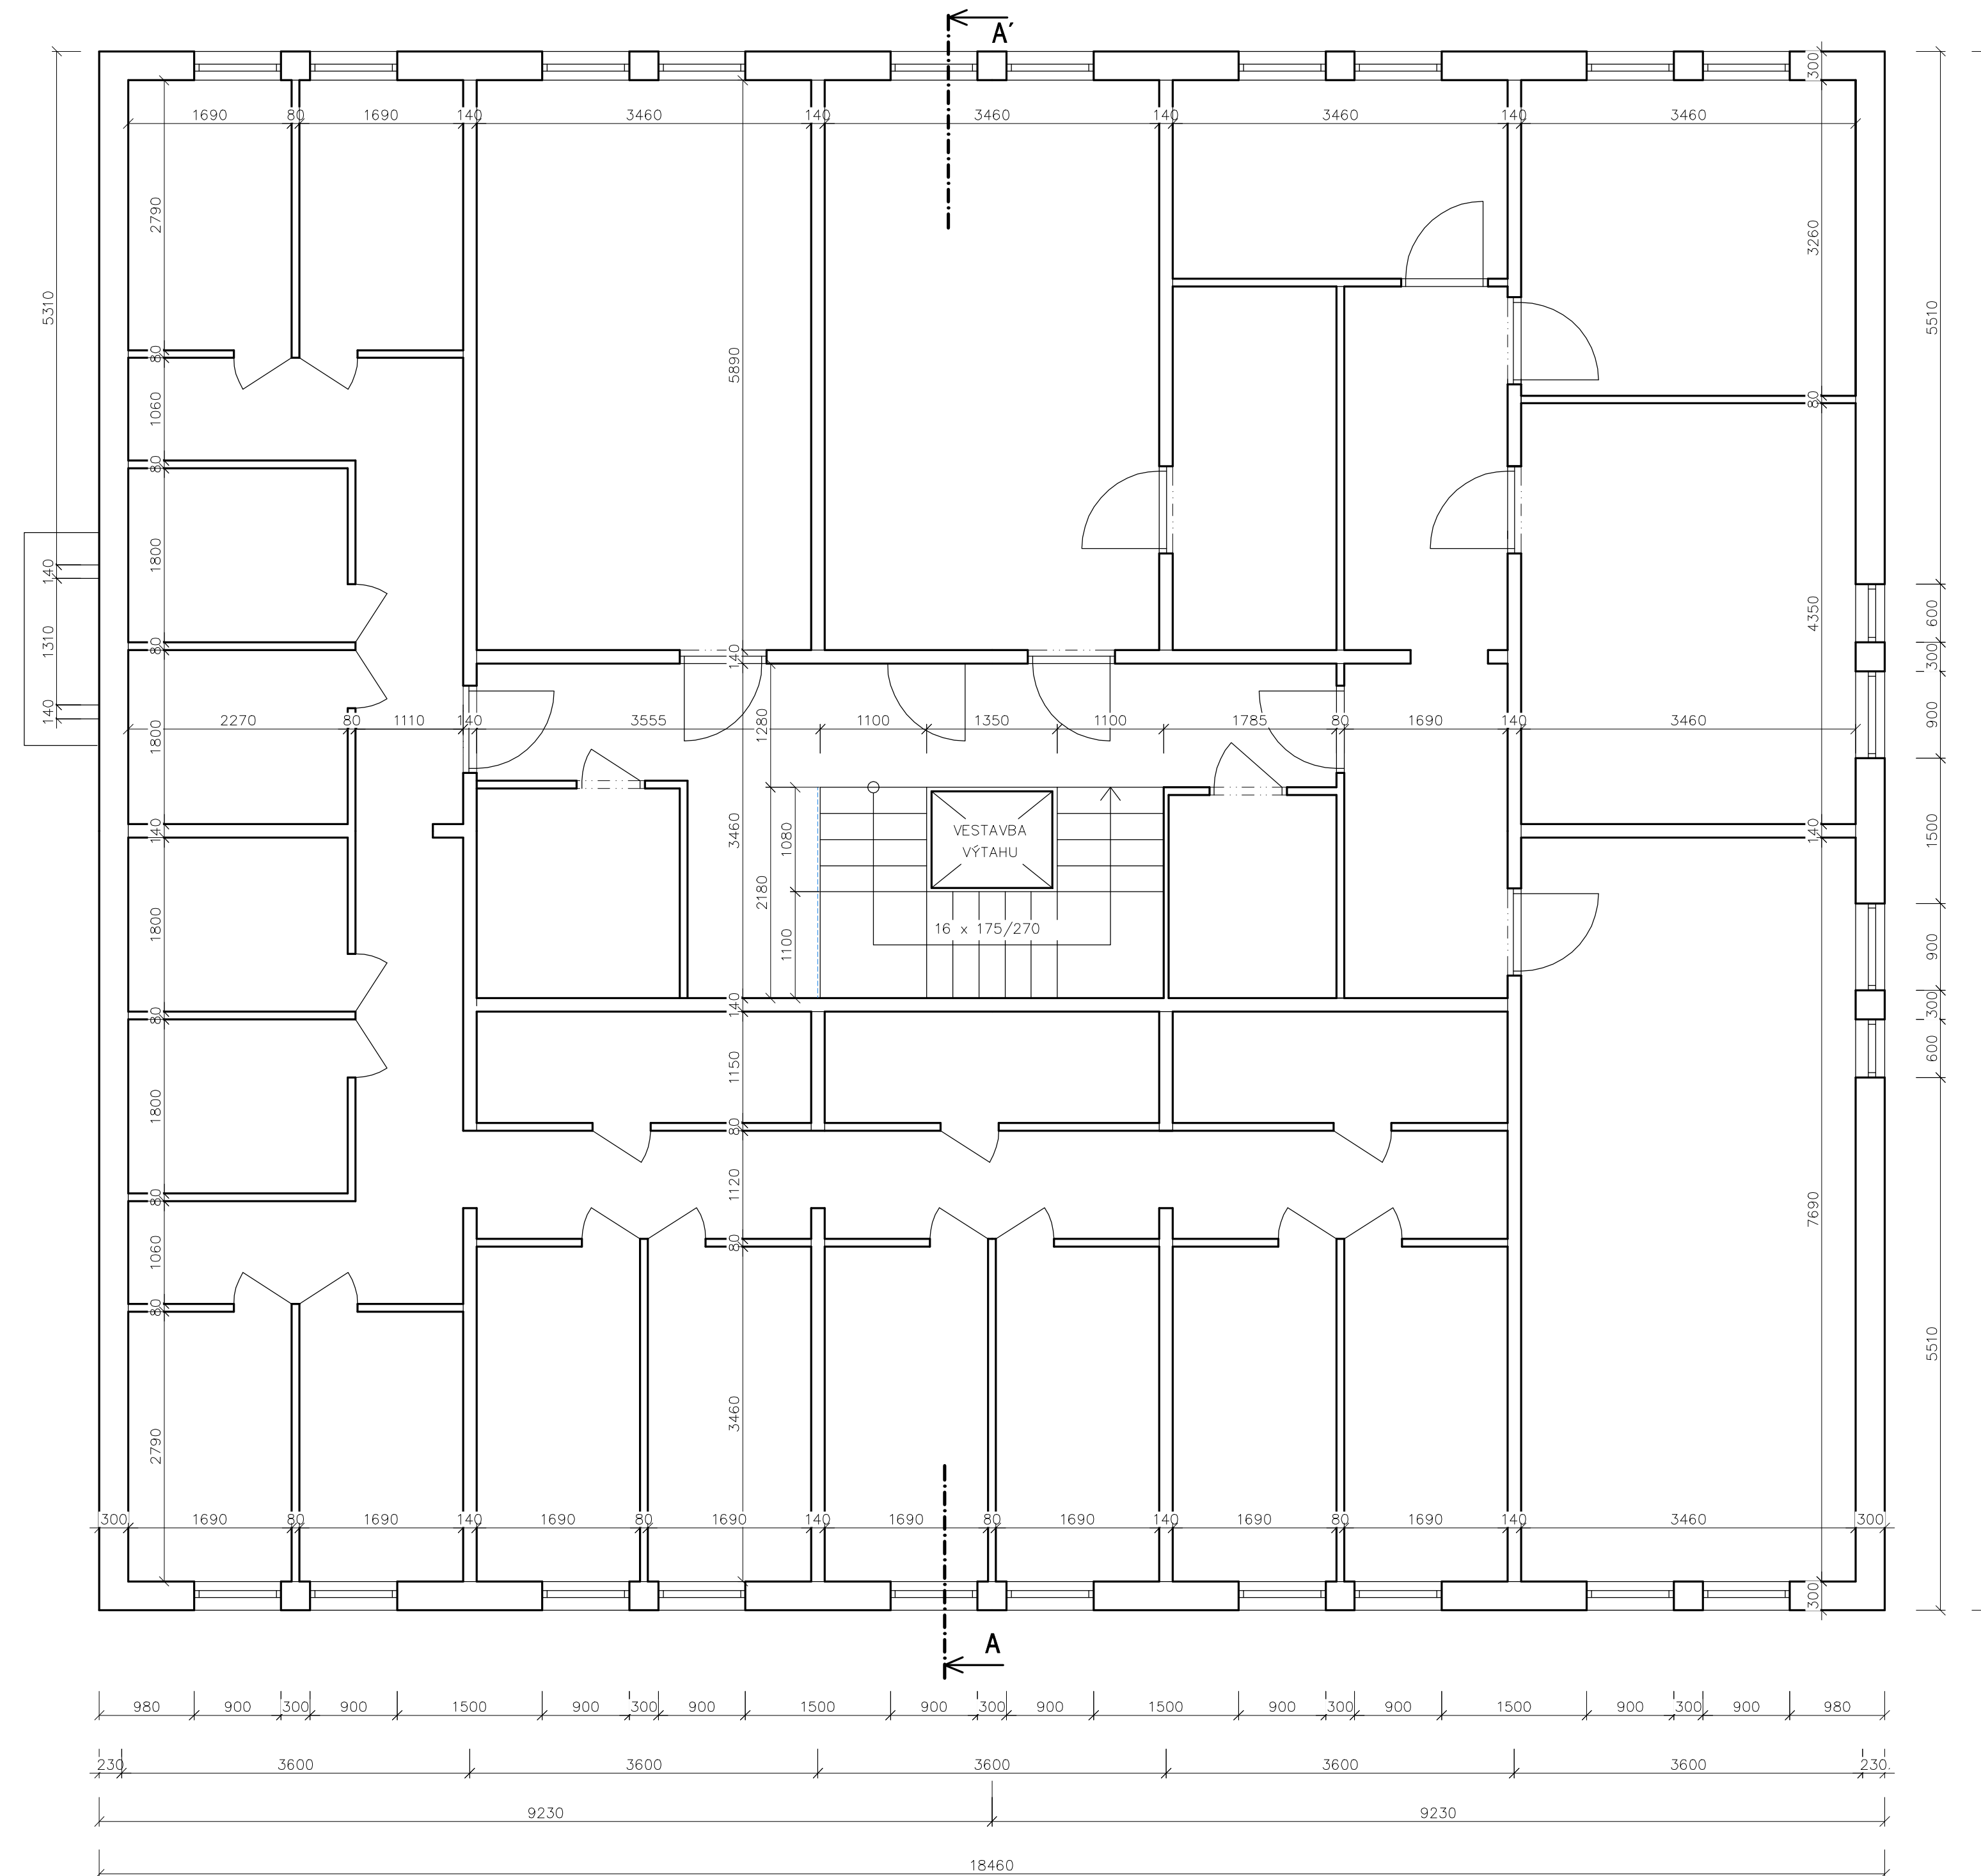

PŘI VESTAVBĚ VÝTAHU JE NUTNÉ ZAMĚŘIT SKUTEČNÉ ROZMĚRY A PROVEDENÍ PRACÍ PŘÍZPŮSOBIT AKTUÁLNÍMU STAVU.

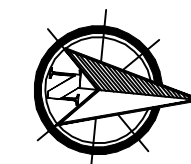

+/- 0,000
230,00 GPS N 49°12'48,05" E 16°34'49,78"

VYPRACOVAL ING. L. SVOBODA	KRESLIL ING. L. SVOBODA	NAVRHOVAL ING. L. SVOBODA	KONTROLOVAL ING. L. SVOBODA	ING. LADISLAV SVOBODA POPOVICE 67 AUTORIZOVANÝ INŽENÝR PRO POZEMNÍ STAVBY ČÍSLO AUTORIZACE: 1001995
KRAJ JIHOMORAVSKÝ	MÍSTO 616 00 BRNO, Kubánská 6	INVESTOR SPOLEČENSTVÍ VLASTNÍKŮ JEDNOTEK KUBÁNSKÁ 6, BRNO		
STAVBA BD Kubánská 6, 616 00 Brno VESTAVBA VÝTAHU p.č. 2362/22, k.ú. Žabovřesky				DATUM 12/2018 STUPĚN PRO STAVEBNÍ POVOLENÍ
OBSAH VÝKRESU PŮDORYS 1.P.P.				MĚŘÍTKO M: 1:50 ČÍS. VÝKRESU 02