


z®klady

# založení patek

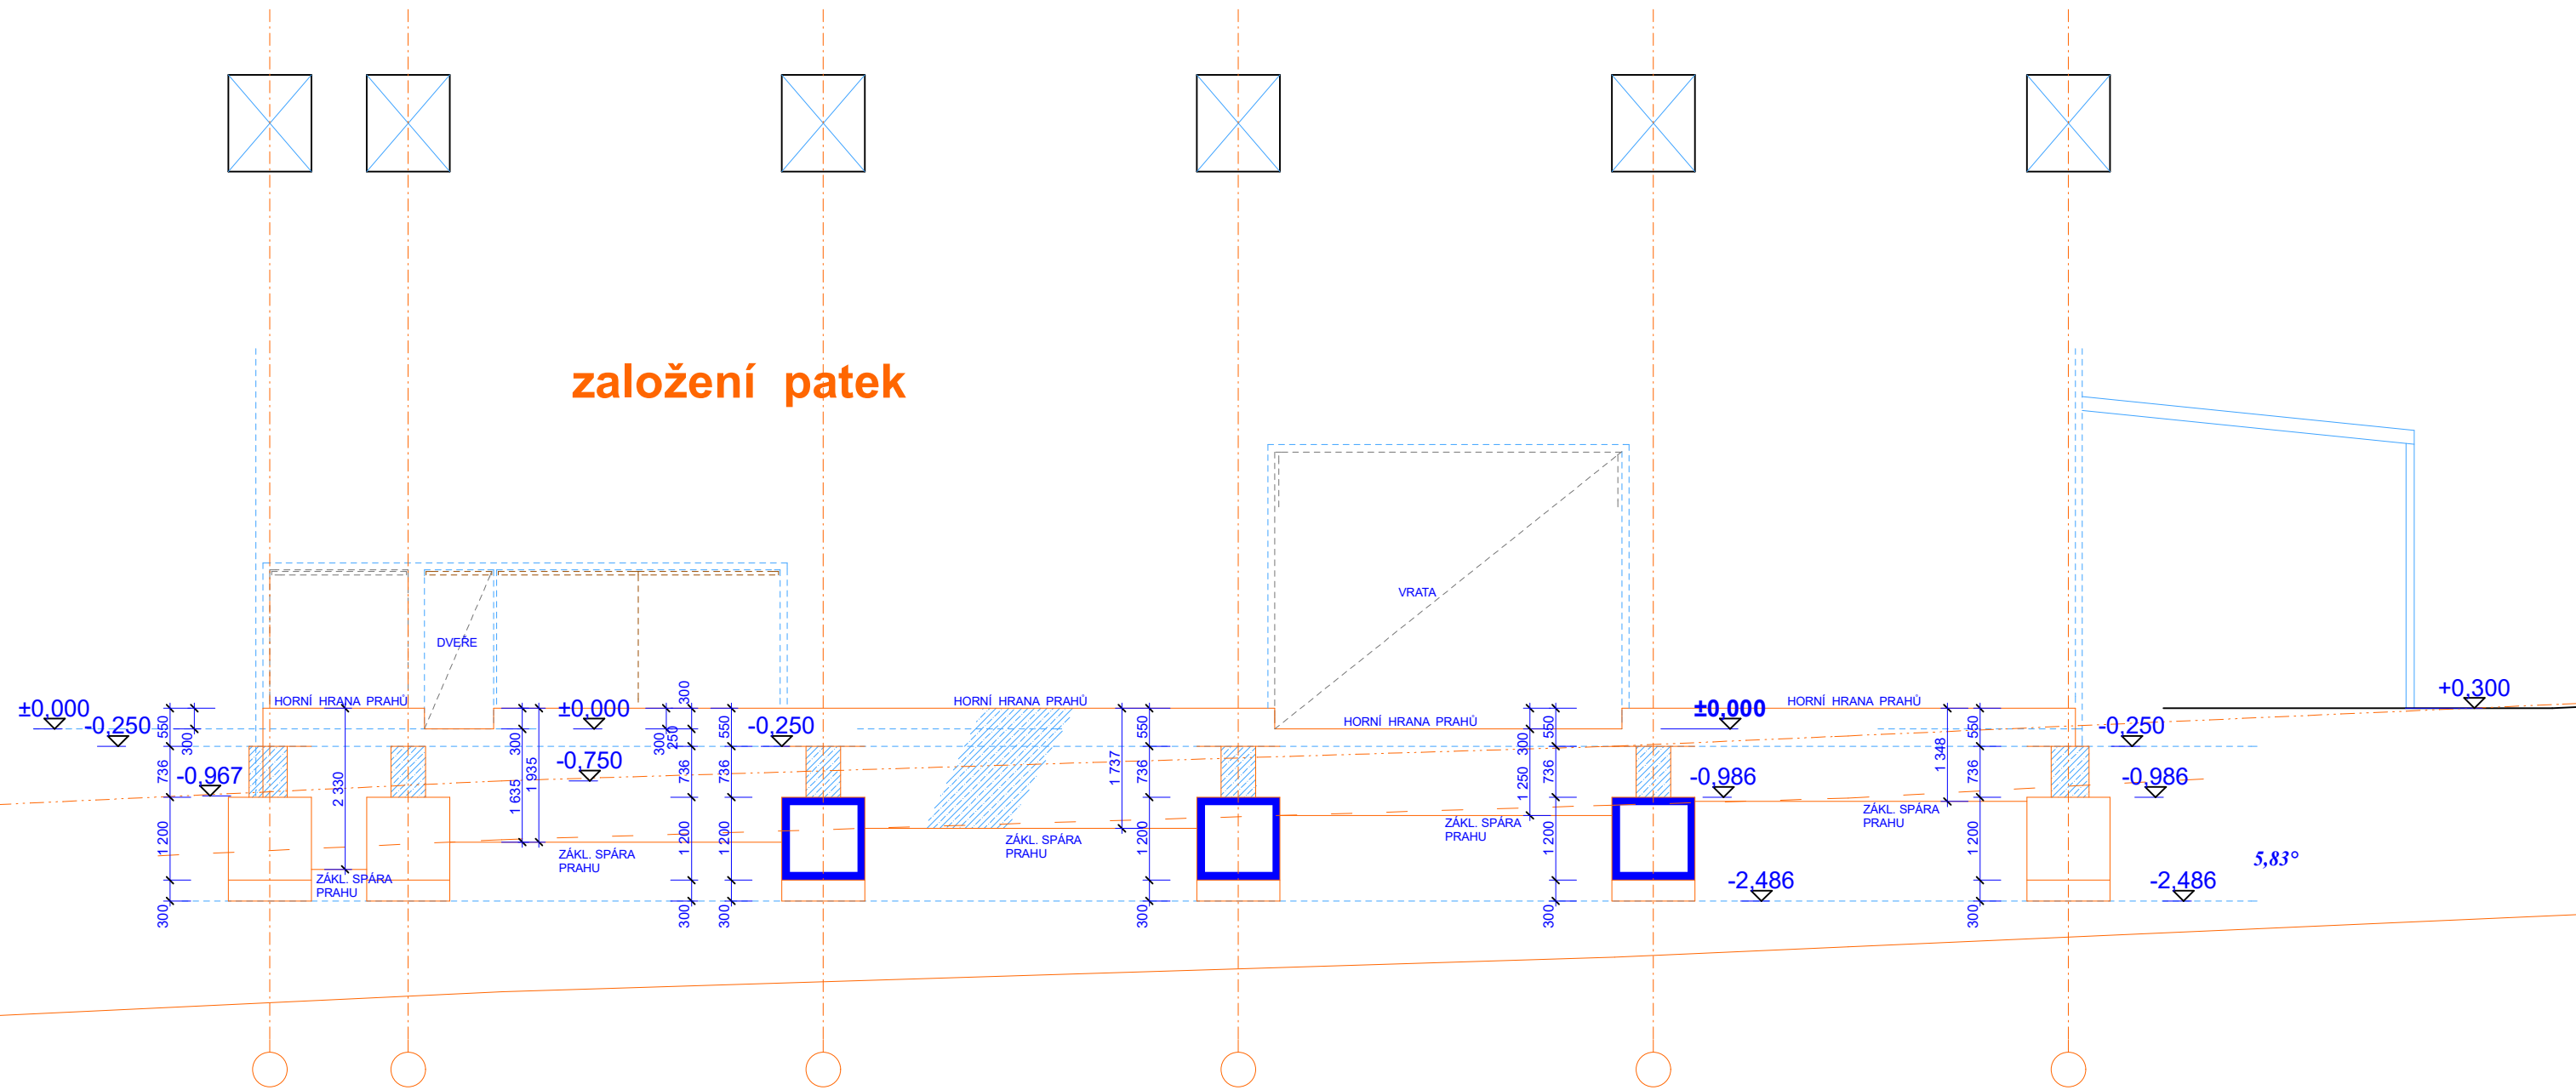

ZÁMKOVÁ DLAŽBA

TERÉNA