


založení patek

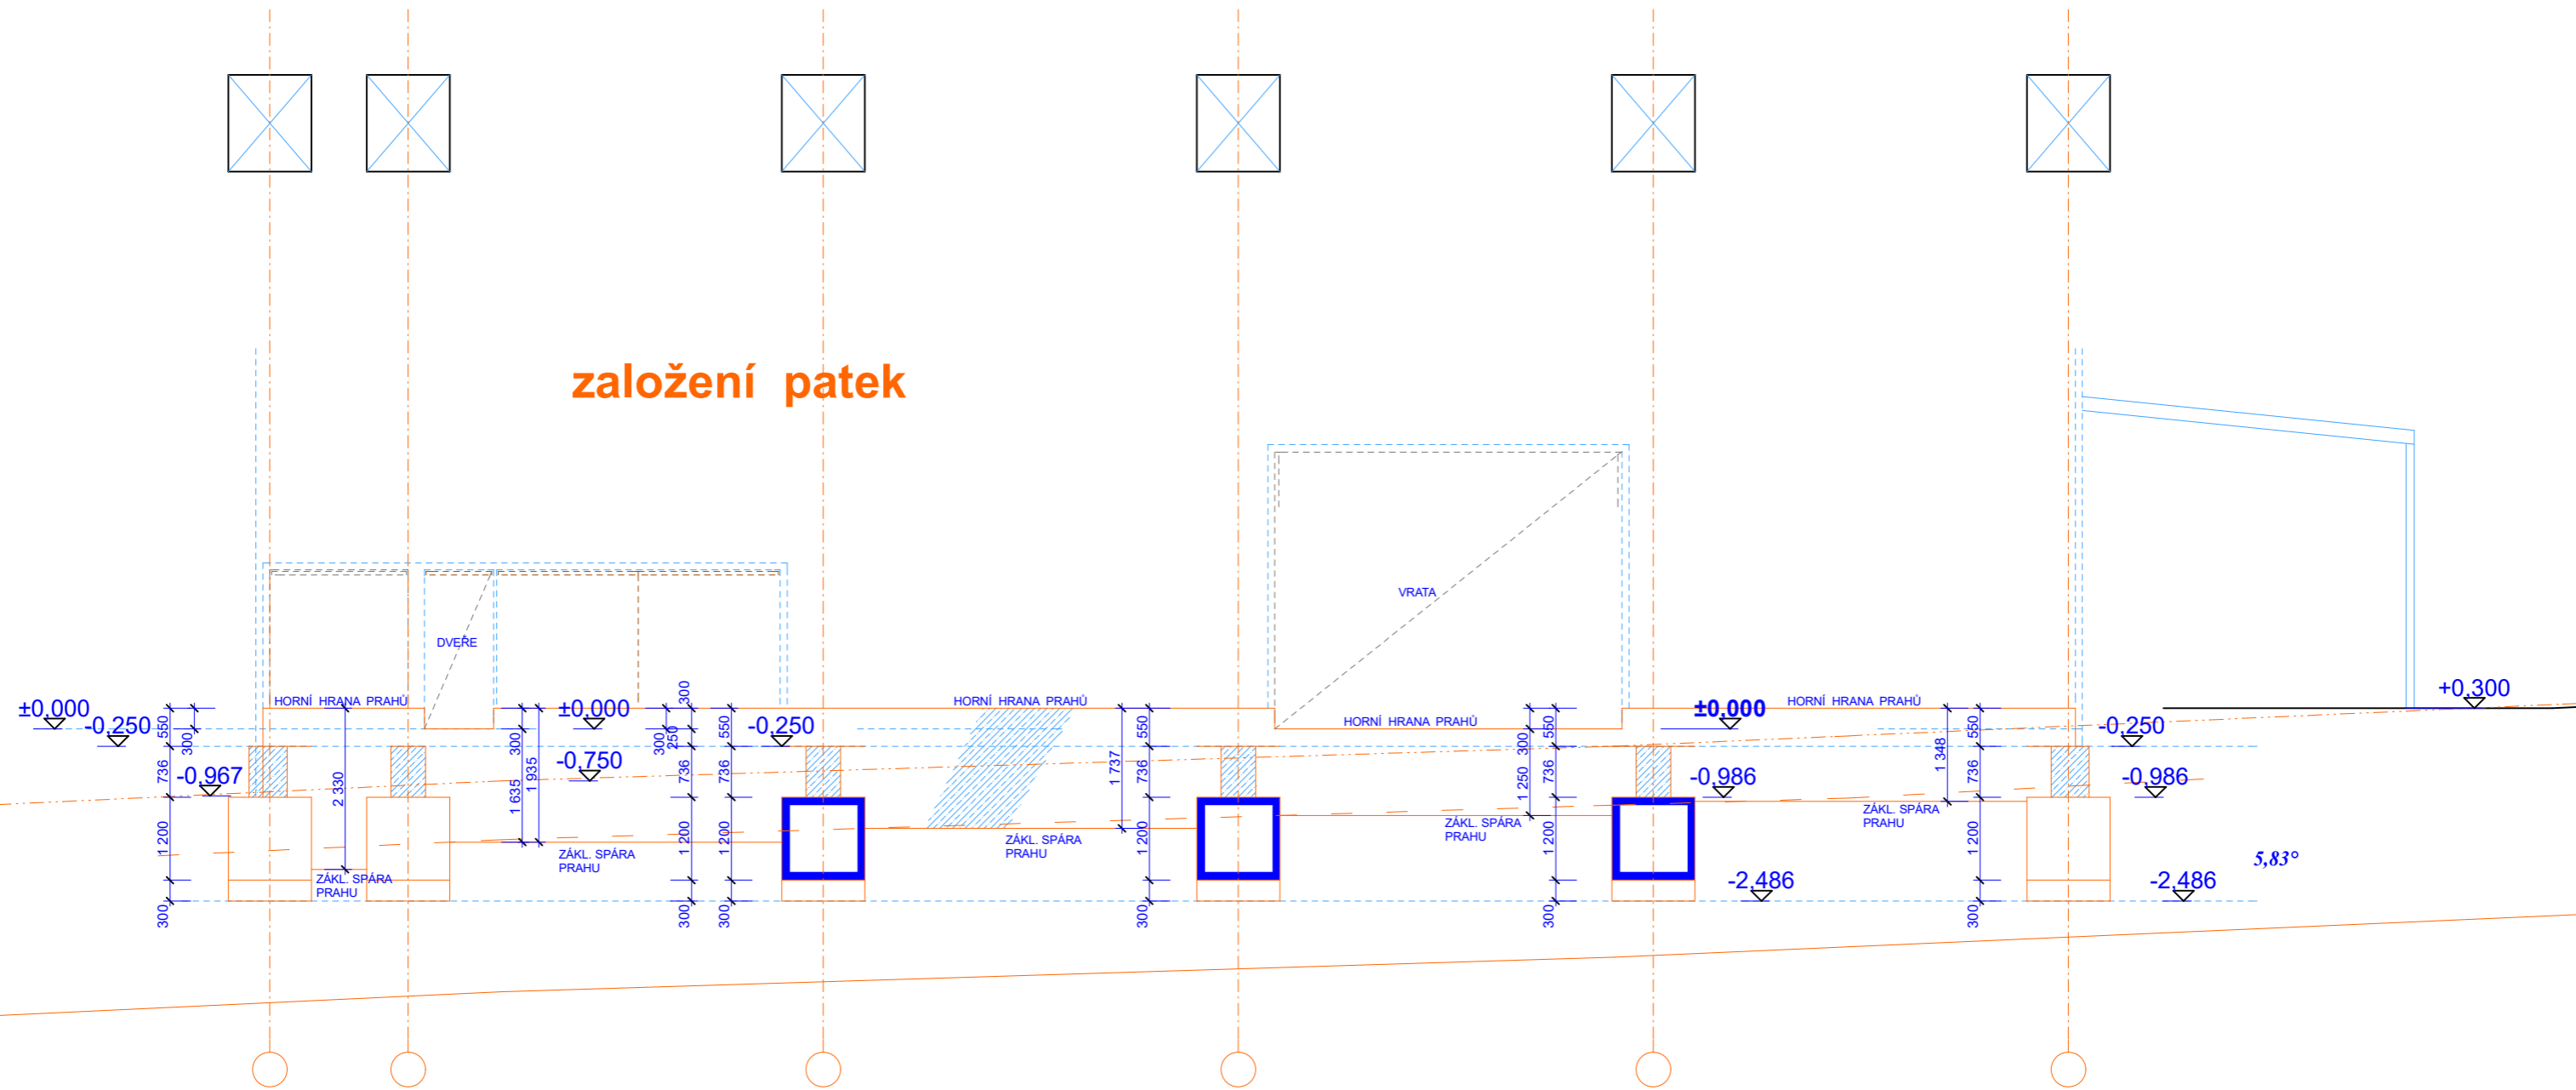

ZÁMKOVÁ DLAŽBA

TERÉNA