

SKLADBA PODLAH:

- P1
 - VLÝSKÝ TL.20mm
 - ANHYDRIT TL.40mm
 - PLOŠNÉ PE FOLIE
 - SOKLY MIRELON TL.10mm
 - POLYSTYREN TL.80mm
 - HYDROIZOLACE BITUBITAGIT 4mm
 - VYTAŽENA 140mm NA STĚNY
 - PENETRAČNÍ NÁTĚR ALP
 - STÁVAJÍCÍ PODKLADNÍ BETON
- P2
 - DLAŽBA + LEPIDLO TL.15mm
 - ANHYDRIT TL.40mm
 - PLOŠNÉ PE FOLIE
 - SOKLY MIRELON TL.10mm
 - POLYSTYREN TL.80mm
 - HYDROIZOLACE BITUBITAGIT 4mm
 - VYTAŽENA 140mm NA STĚNY
 - PENETRAČNÍ NÁTĚR ALP
 - PODKLADNÍ BETON TL.50mm
- P3
 - DLAŽBA + LEPIDLO TL.15mm
 - STĚRKOVÁ HYDROIZOLACE
 - ANHYDRIT TL.40mm
 - PLOŠNÉ PE FOLIE
 - SOKLY MIRELON TL.10mm
 - POLYSTYREN TL.80mm
 - HYDROIZOLACE BITUBITAGIT 4mm
 - VYTAŽENA 140mm NA STĚNY
 - PENETRAČNÍ NÁTĚR ALP
 - STÁVAJÍCÍ PODKLADNÍ BETON

LEGENDA MÍSTNOSTÍ BYTU 1877/10:

OZN	MÍSTNOST	m ²	PODLAHA	STĚNY	STROP
01	PŘEDSÍŇ	4,0	P2, DLAŽBA	SOKL 70mm KERAŠTUK, MALBA	SDK PODHLED, S.V.2600 MIN. VATA 40mm, MALBA
02	POKOJ	18,7	P1, DUB.VLÝSKÝ	OBVODOVÁ LIŠTA KERAŠTUK, MALBA	SDK PODHLED, S.V.2600 MIN. VATA 40mm, MALBA
03	KUCHYŇ	16,1	P1, DUB.VLÝSKÝ	KER.OBKŁAD 600mm KERAŠTUK, MALBA	SDK PODHLED, S.V.2600 MIN. VATA 40mm, MALBA
04	KOUPELNA	4,7	P3, DLAŽBA	KER.OBKŁAD 2200mm KERAŠTUK, MALBA	SDK PODHLED, S.V.2600 MIN. VATA 40mm, MALBA
05	KOMORA	2,3	P3, DLAŽBA	KER.OBKŁAD 2200mm KERAŠTUK, MALBA	SDK PODHLED, S.V.2600 MIN. VATA 40mm, MALBA
06	CHODBA	1,8	P2, DLAŽBA	SOKL 70mm KERAŠTUK, MALBA	SDK PODHLED, S.V.2600 MIN. VATA 40mm, MALBA
CELKEM		47,6			

LEGENDA MATERIÁLŮ:



- ZDİVO STÁVAJÍCÍ
- ZDİVO Z PÓROBETONU YTONG P2-400
- SÁDROKARTONOVÉ KONSTRUKCE
- ŽELEZOBETONOVÉ KONSTRUKCE
- OHRANĚNÍ NOVÉHO BYTU
OHRANĚNÍ POŽÁRNĚ NEBEZPEČNÉHO PROSTORU

POZNÁMKY:

- (A) NOVÁ SANACIÍ OMIČKA SOKLU OBVODOVÉHO ZDİVA DO VÝŠKY 1,0m

±0,000=1.NP=279,04

NAVRHL	VYPRACOVAL	ZODP. PROJEKTANT	DATUM:
L.HANŽL	L.HANŽL	L.HANŽL	04/2022
STAVĚNÍK:			FORMÁT:
Ing.Václav Štěpán a Ing.Eva Štěpánová, Na Chlátrce 1877/1, Praha 5, Smíchov			8x A4
NÁZEV STAVBY:			MĚŘITKO:
ZMĚNA UŽÍVÁNÍ NEBYT. JEDNOTKY č.1877/10 NA BYT			1:50
PŘÍSTAVBA PODZEMNÍ GARÁŽE			GROVEN:
Č.parc. 2565/1, 2566/1 a 2566/6 k.ú. Smíchov, ul. Na Chlátrce 1, Praha 5			DPS
NÁZEV VÝKRESU:			ČÍSLO:
NOVÝ STAV – PŮDORYS 1.NP			06

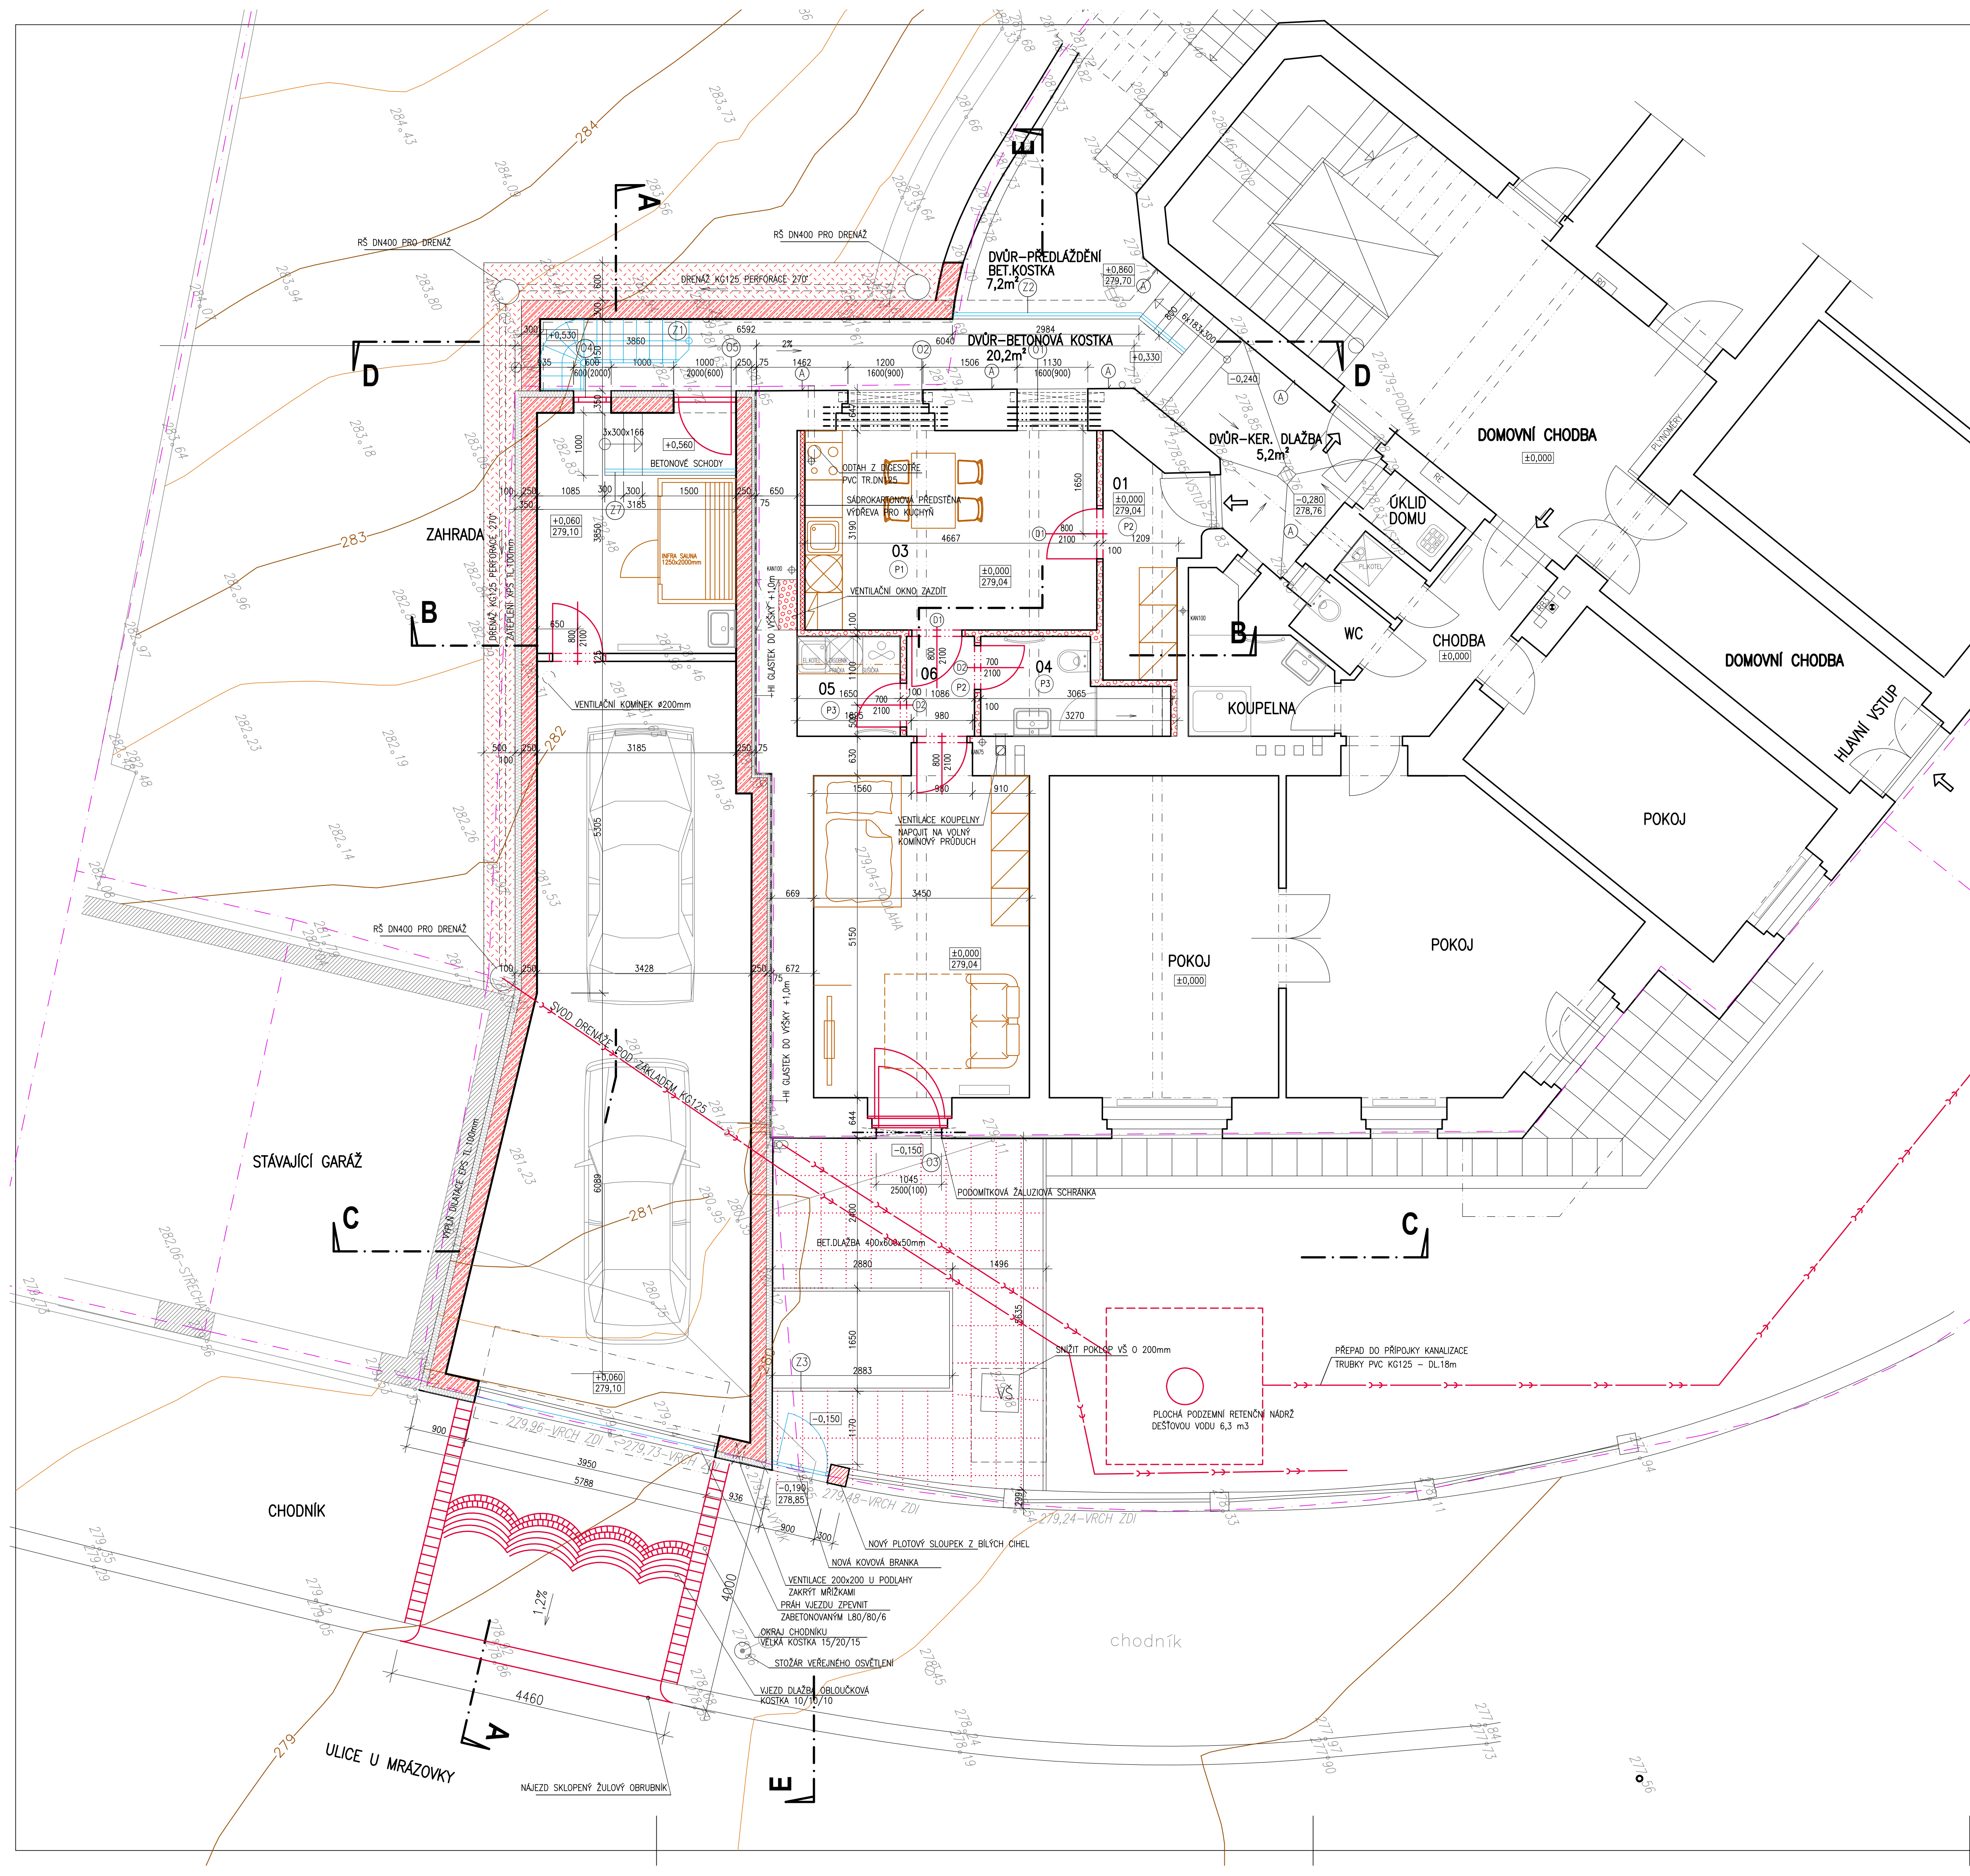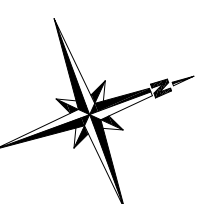

Czech Buildings, s.r.o.
Ostrovského 23, Praha 5
info@czechbuildings.cz
tel.: +420 733 640 241