


LEGENDA MÍSTNOSTÍ

OZN	NÁZEV MÍSTNOSTI	PLOCHA (m ²)	POVRCHOVÉ ÚPRAVY		
			PODLAHA	STĚNY / STROP	POZNÁMKY
001	VINNÝ SKLEP	36,08	KERAMICKÁ DLAŽBA	VPC OM. + MALBA	KERAM. SOKL v=75 mm
002	VINNÝ SKLEP	18,66	CIHELNÁ DLAŽBA	CIHELNÁ KLENBA	
003	CHODBA	3,96	KERAMICKÁ DLAŽBA	VPC OM. + MALBA	KERAM. SOKL v=75 mm
004	SCHODIŠTĚ	5,14	KERAMICKÁ DLAŽBA	VPC OM. + MALBA	KERAM. SOKL v=75 mm
005	WC	1,83	KERAMICKÁ DLAŽBA	VPC OM. + MALBA	KERAM. SOKL v=75 mm
006	WC	1,77	KERAMICKÁ DLAŽBA	VPC OM. + MALBA	KERAM. SOKL v=75 mm
007	CHODBA	11,77	KERAMICKÁ DLAŽBA	VPC OM. + MALBA	KERAM. SOKL v=75 mm
008	KUCHYŇKA	11,76	KERAMICKÁ DLAŽBA	VPC OM. + MALBA	KER. OBKLAD v=2300 mm
009	TECHNICKÁ MÍSTNOST	9,98	KERAMICKÁ DLAŽBA	VPC OM. + MALBA	KERAM. SOKL v=75 mm
010	SKLAD	13,34	KERAMICKÁ DLAŽBA	VPC OM. + MALBA	KERAM. SOKL v=75 mm

114,29 m²

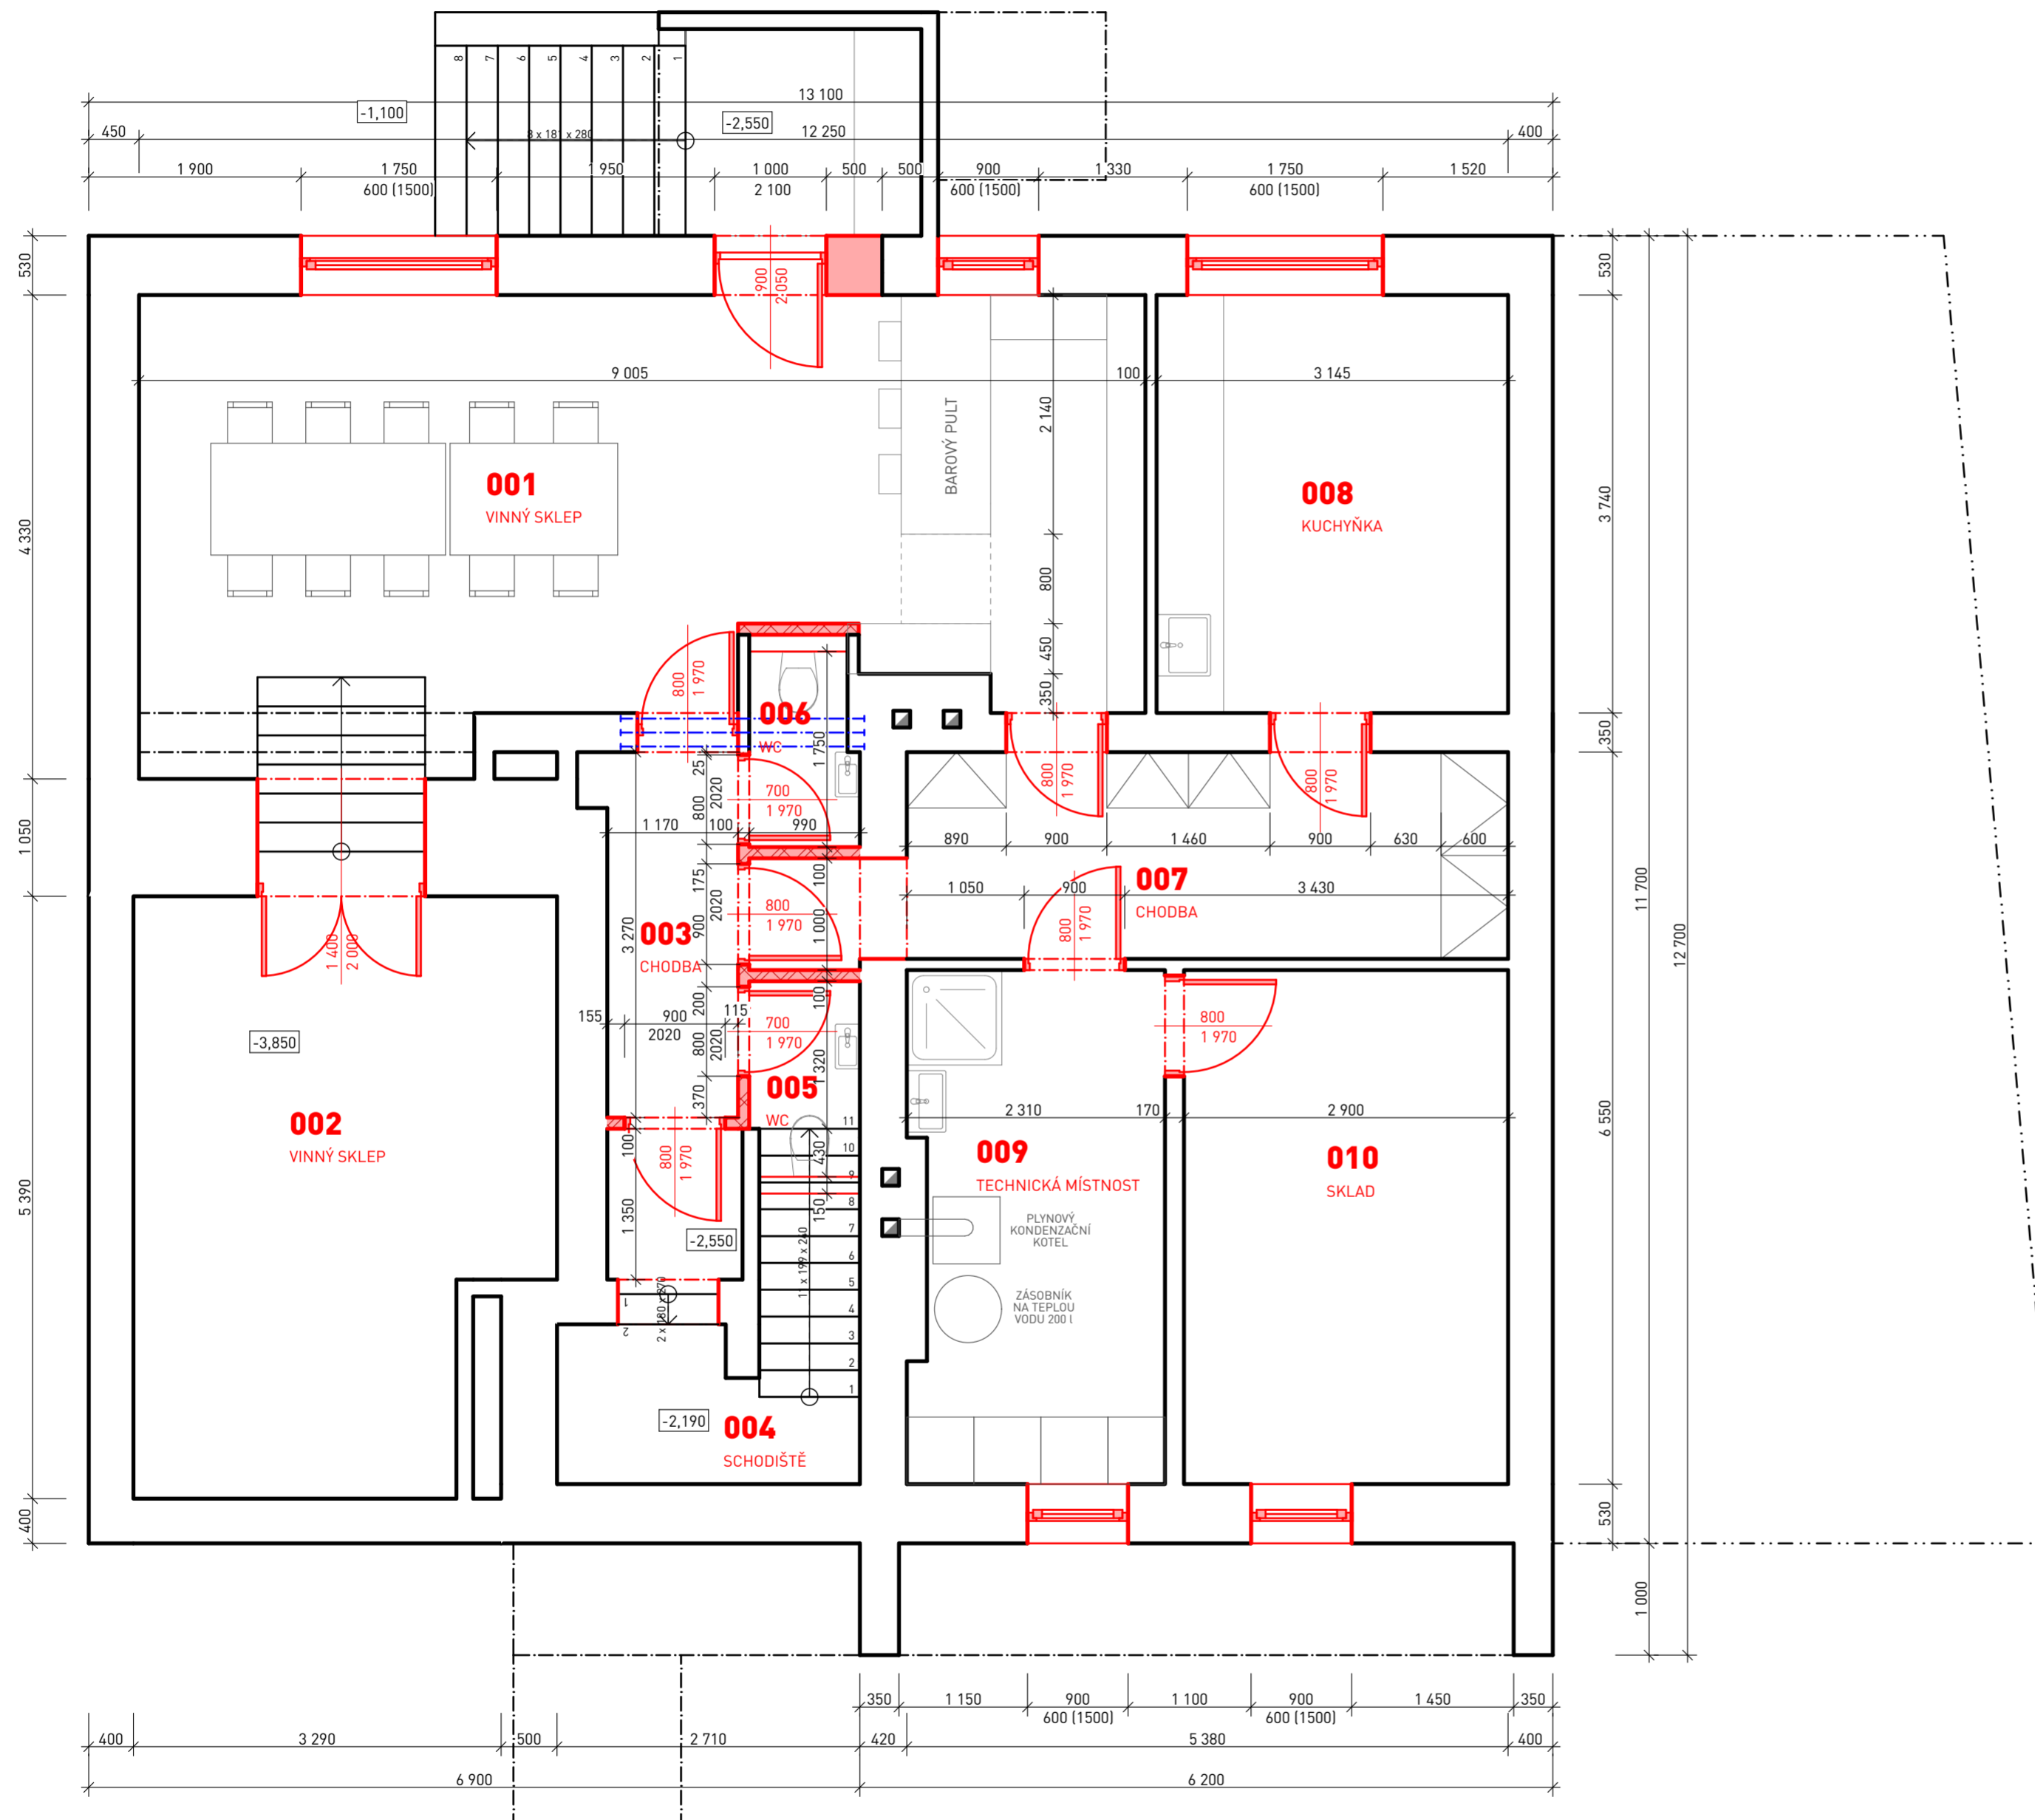

ZAKÁZKA 20180118 / STUPEŇ ZMĚNA STAVBY PŘED DOKONČENÍM / 19.03.19
Stavební úprava domu č.p. 227, Perná
p.č. 126 a 127, k.ú. Perná

INVESTOR
Jan Karel, Dr. Martínka 1380/28, 700 30 Ostrava-Hrabůvka
Bc. Alžběta Karlová, Sovova 1426/4, 700 30 Ostrava-Vitkovice

PROJEKTANT
Ing. Jiří Valenta
IČ 01896636

AUTORIZOVAL
Ing. Vratislav Štefko
ČKAIT 1100560