


SEKCE C

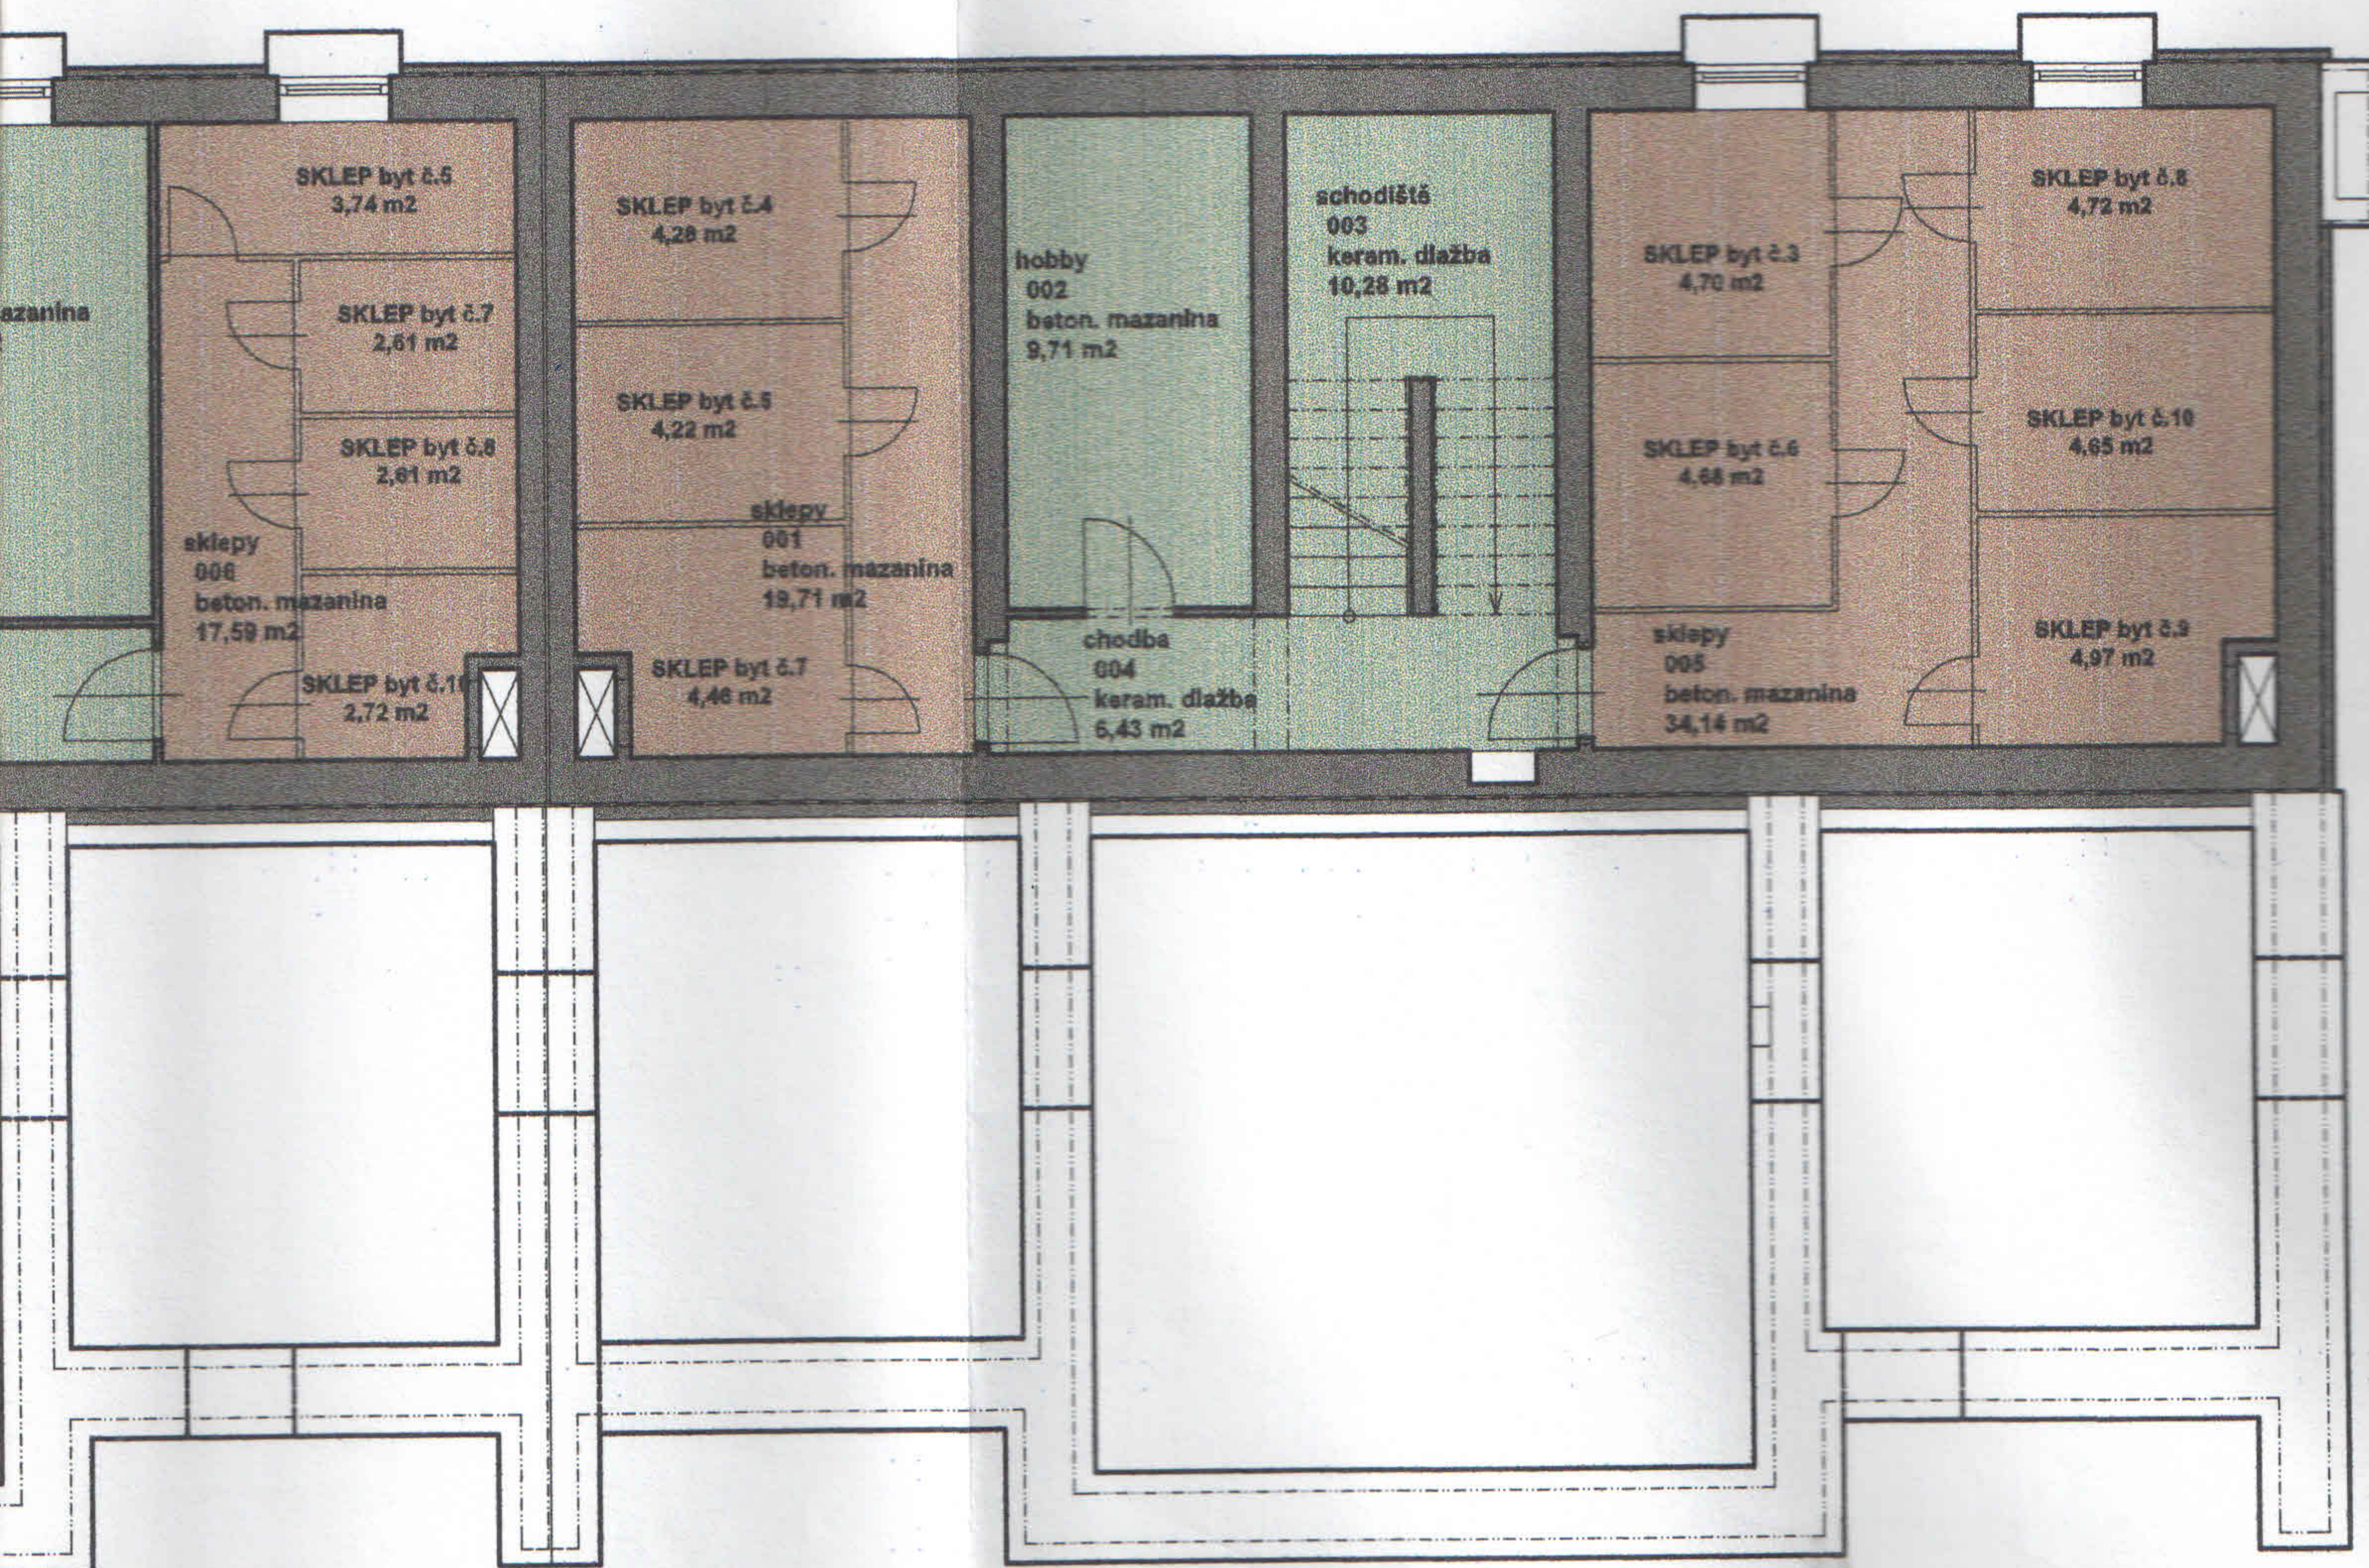

Celková plocha
19,71 m ²
9,71 m ²
10,28 m ²
9,93 m ²
12,34 m ²
17,59 m ²

Podlaží		Místnosti	Celková plocha
1. PP	001	sklepy	19,71 m ²
	002	hobby	9,71 m ²
	003	schodiště	10,28 m ²
	004	chodba	6,43 m ²
	005	sklepy	34,14 m ²