


ŘEZ C-C

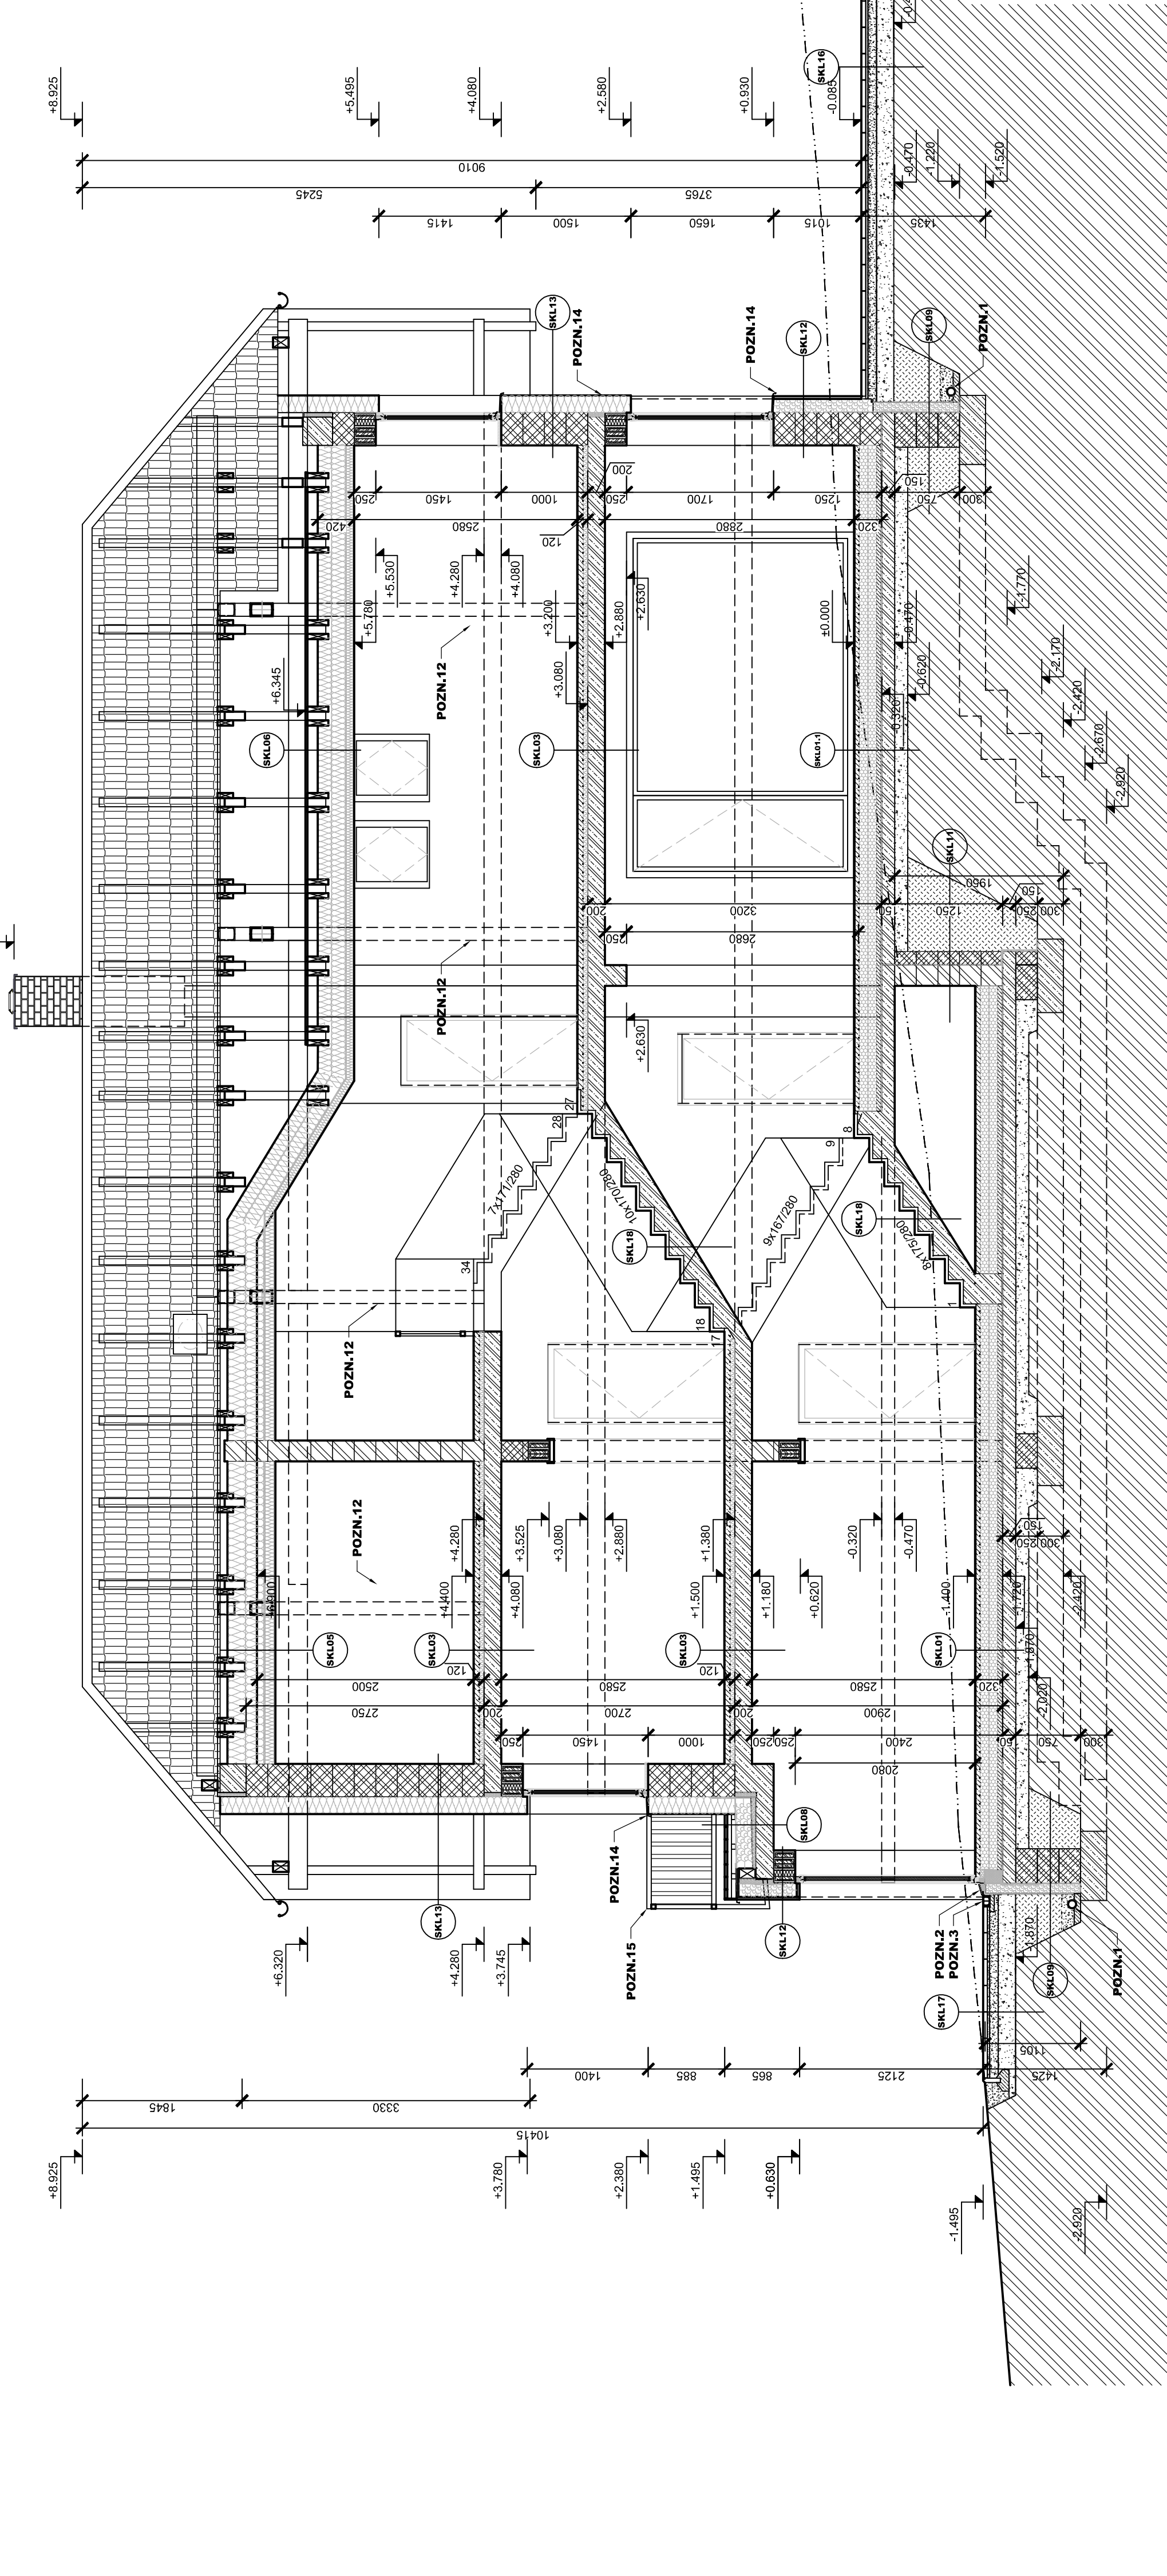

LEGENDA MATERIÁLU:

[illegible]

Diagram showing a cross-section of a roof structure. The layers from top to bottom are: a sloped roof surface, a layer of insulation (indicated by diagonal hatching), and a waterproofing layer (indicated by a solid black line). The text "ZPĚTNÉ HUTNĚNÉ ZÁSYPY" is written vertically to the left of the diagram, and "HUTNĚNÉ PODSYPY ZLOM" is written vertically to the right of the diagram.

POZNÁMKY:

[illegible]

. PŘED BETONÁŽÍ ZÁKLADŮ VLOŽIT ZEMNÍ PÁSEK A PROVÉST ZEMNĚNÍ

: DVSP - JE ZJEDNOTUŠENÁ FORMA PROJEUOVE DOKUMENTACE, DOKLADANÁ URGANUM SIAINI SPRÁV
MOŽNOSTI ŘEŠENÍ A ZAŘÍČELEM VYDÁNÍ STAVEBNÍHO ROZVOJENÍ DOKUMENTACE V TOMTO ROZSAHU NE

STAVEBNIHO DILA.

npf. DOKUMENTACE PRO PROVĚŘENÍ STAVBY

· ZPRACOVATEL PROJEKTOVÉ DOKUMENTACE NEPOSKYTUJE ŽÁDNÉ NÁHR.

[illegible]

Tato dokumentace je majetkem zhotovitele. Nesmí být použita a kopírována třetí osobou. Ji předána či žánke s ni nakládáno bez písemného souhlasu zhotovitele.