



# POHLEDY


## VÝCHODNÍ

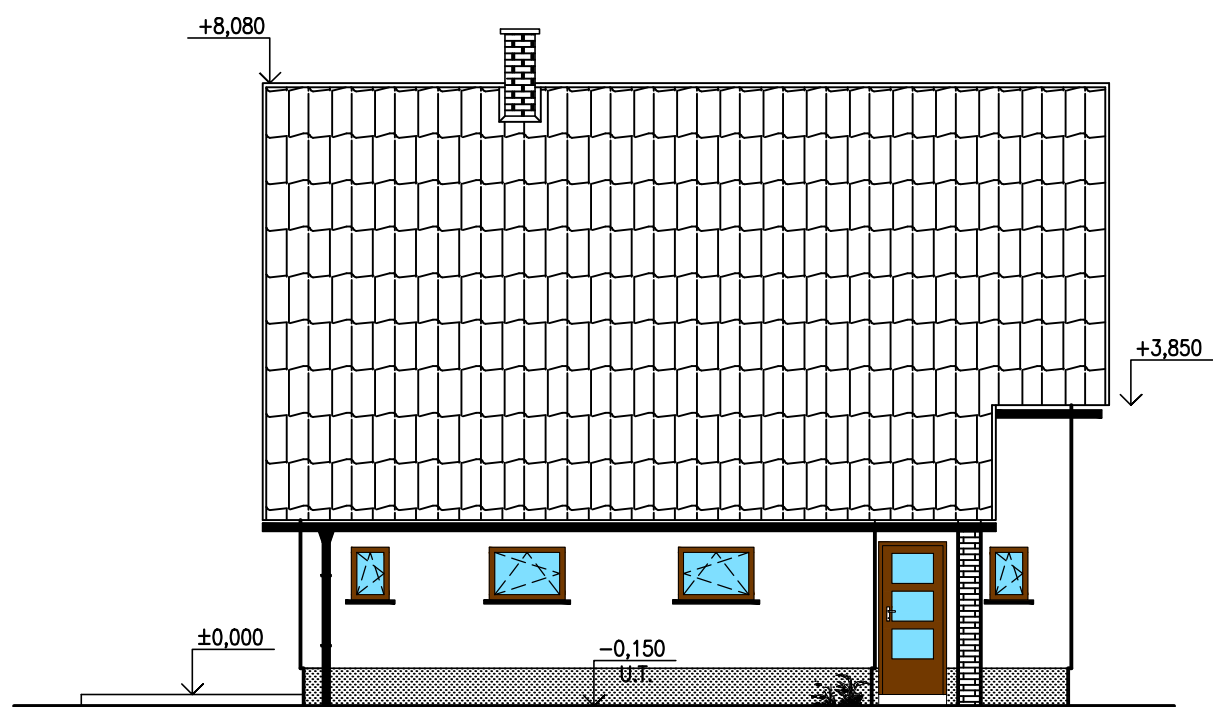

## JIŽNÍ (ze zahrady)

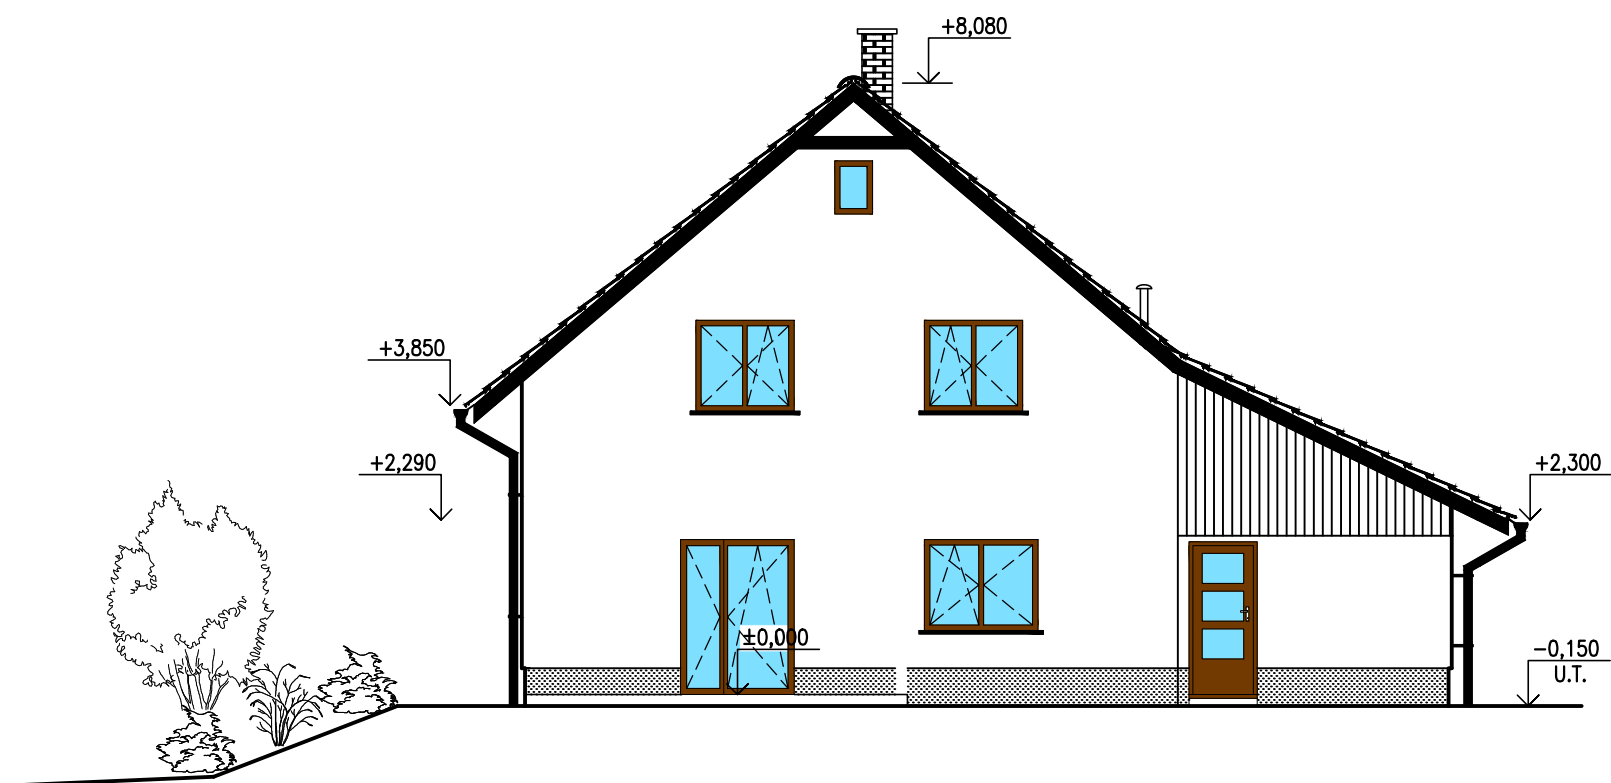

## ZÁPADNÍ

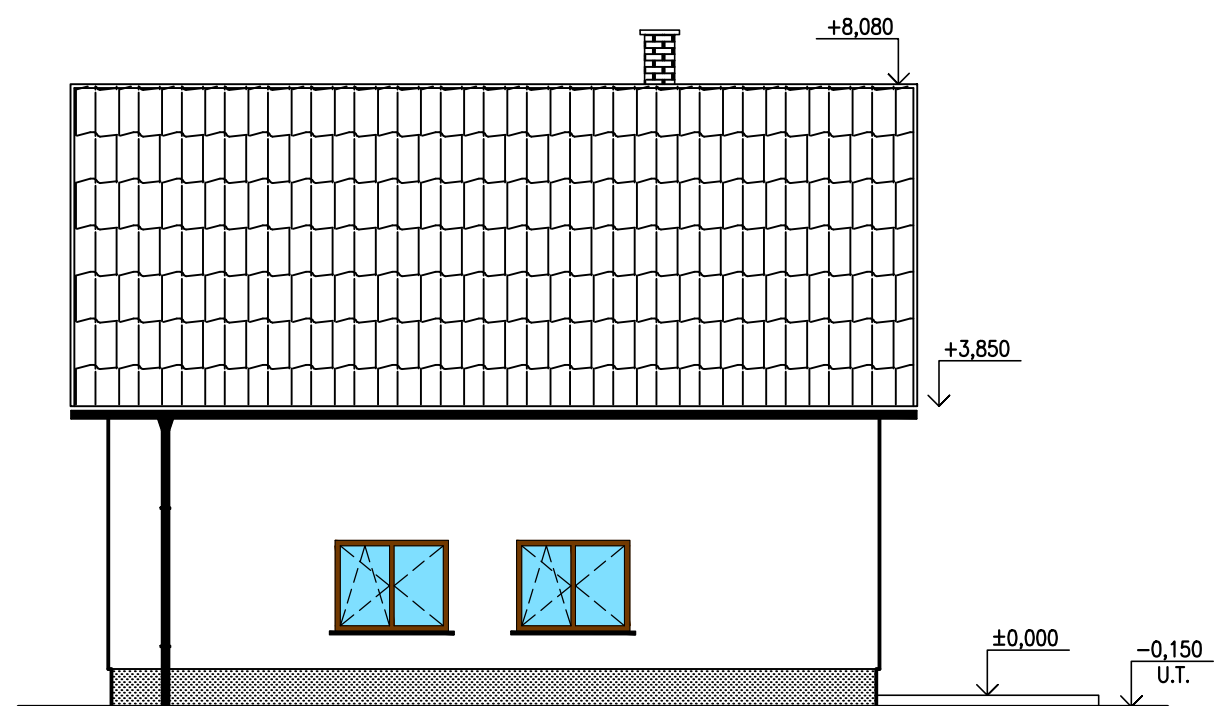

## SEVERNÍ (od cesty)

