POHLED SEVEROZÁPADNÍ (OD KRYTÉHO BAZÉNU)

UBYTOVACÍ BLOK "E"

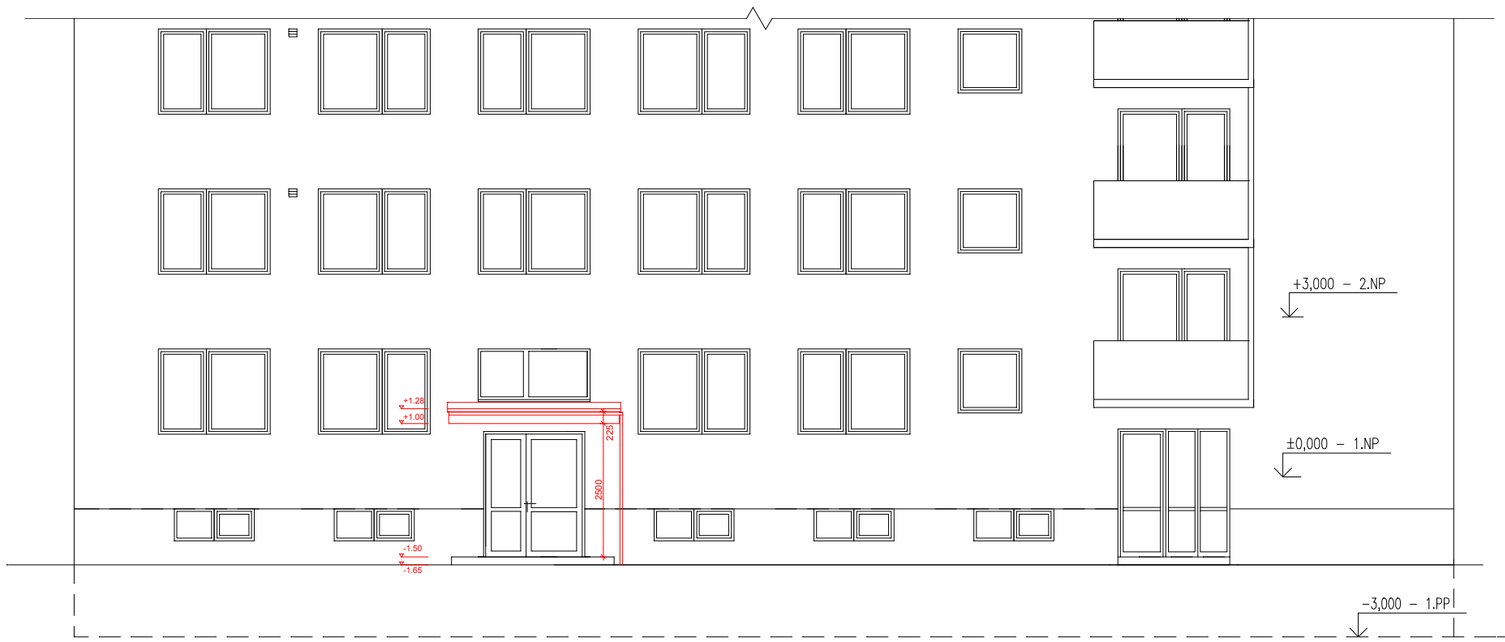
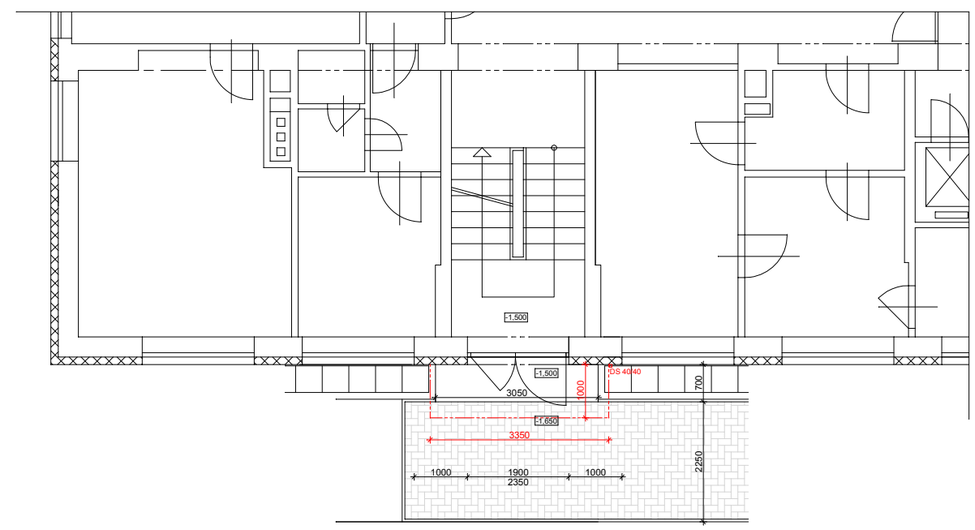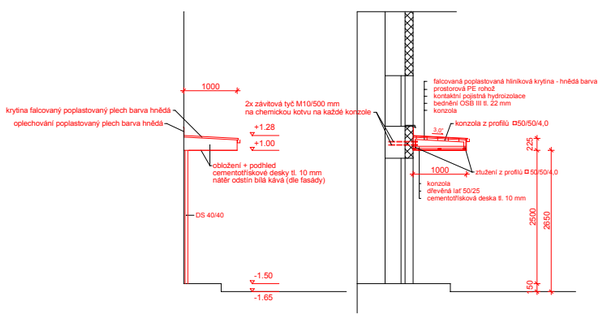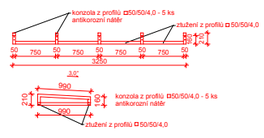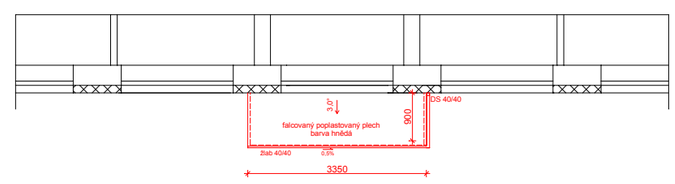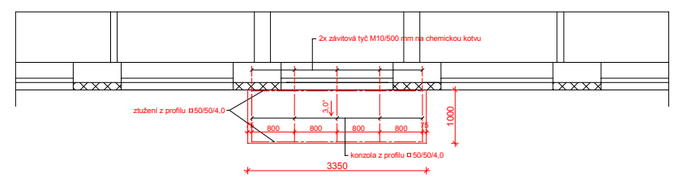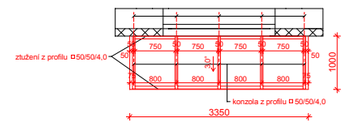
PŮDORYS 1.NP – objekt "E"