
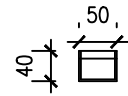


OTVORY VE SPODNÍ ČÁSTI "U"


PLECH 1 - 1.5mm, POVRCH BÍLÁ BARVA

PROFIL NA KONCI UZAVŘEN "VANIČKA"

ŘEZ

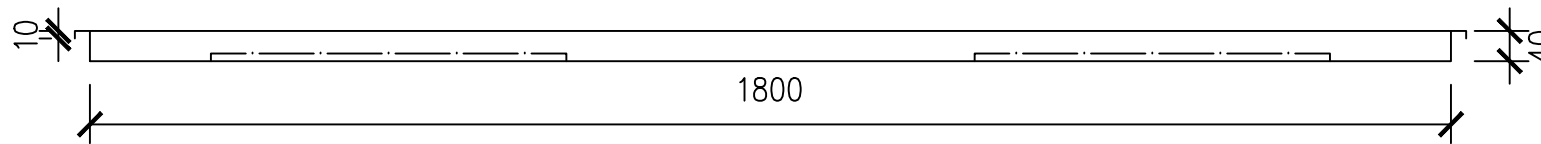

POHLED ZDOLA

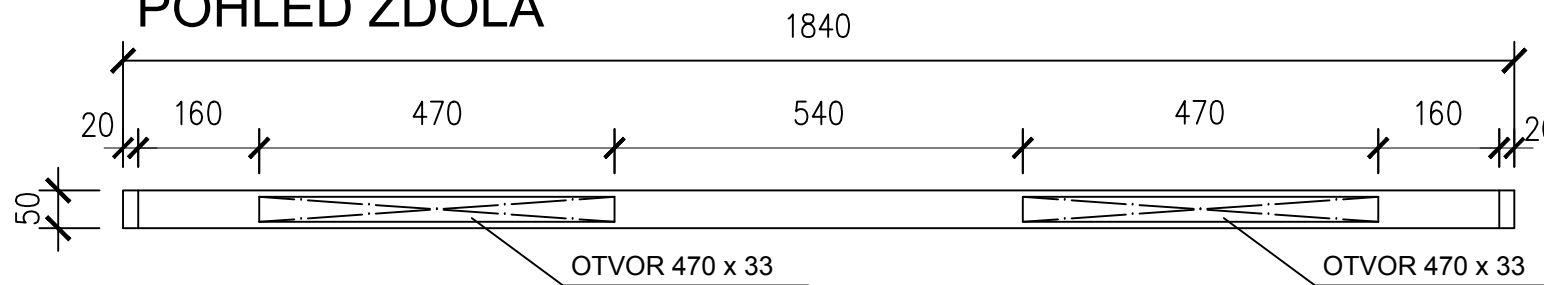

MĚŘÍTKO 1:10