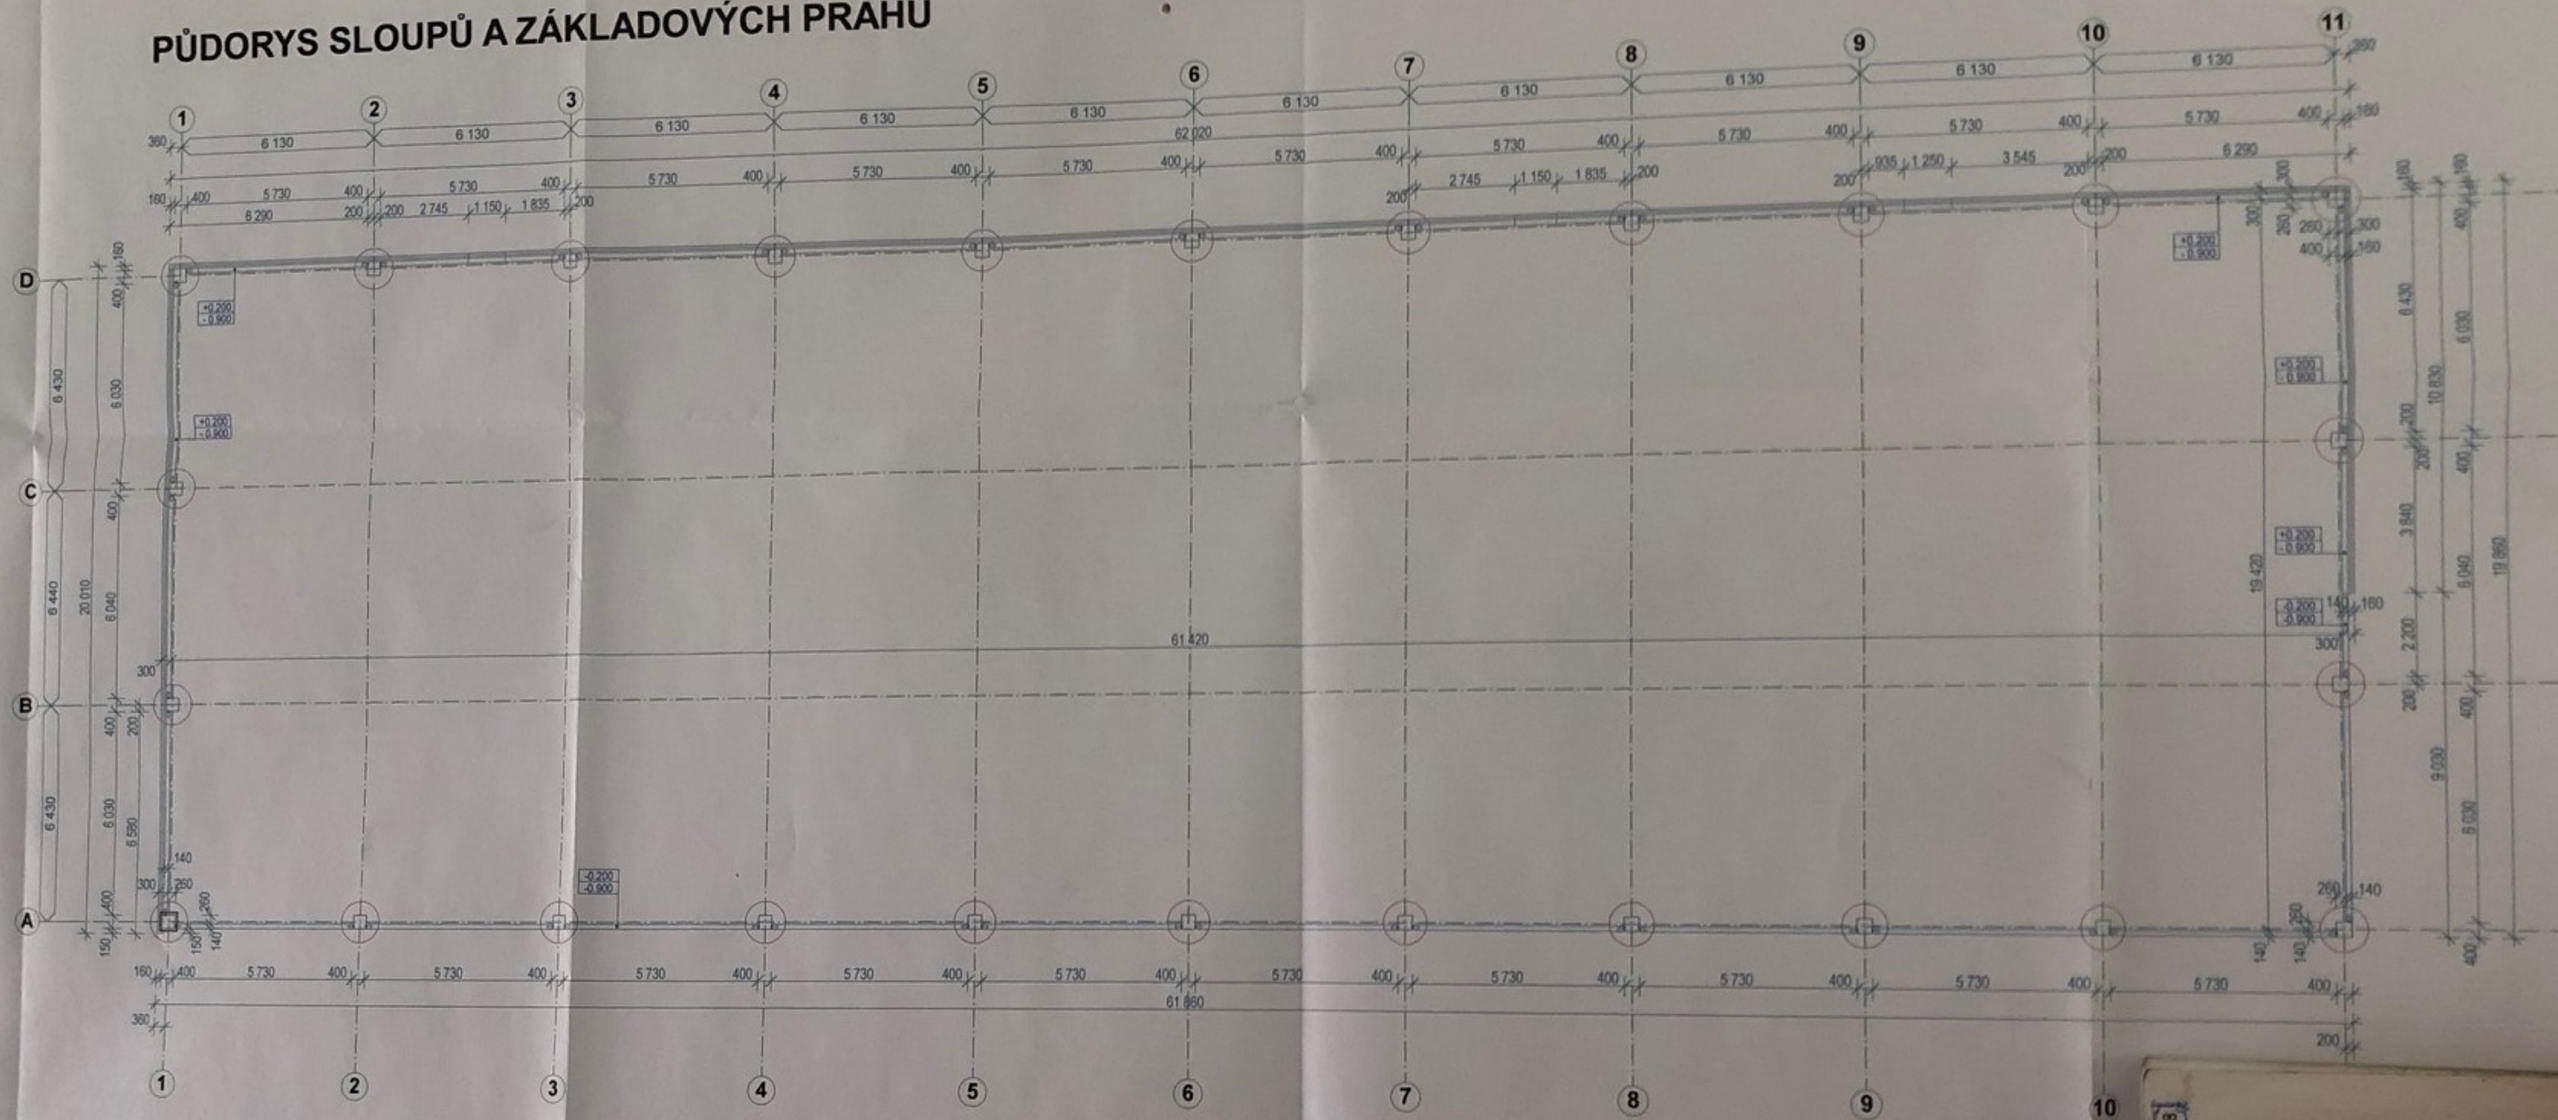PŮDORYS SLOUPŮ A ZÁKLADOVÝCH PRAHŮ