VERZIA 2

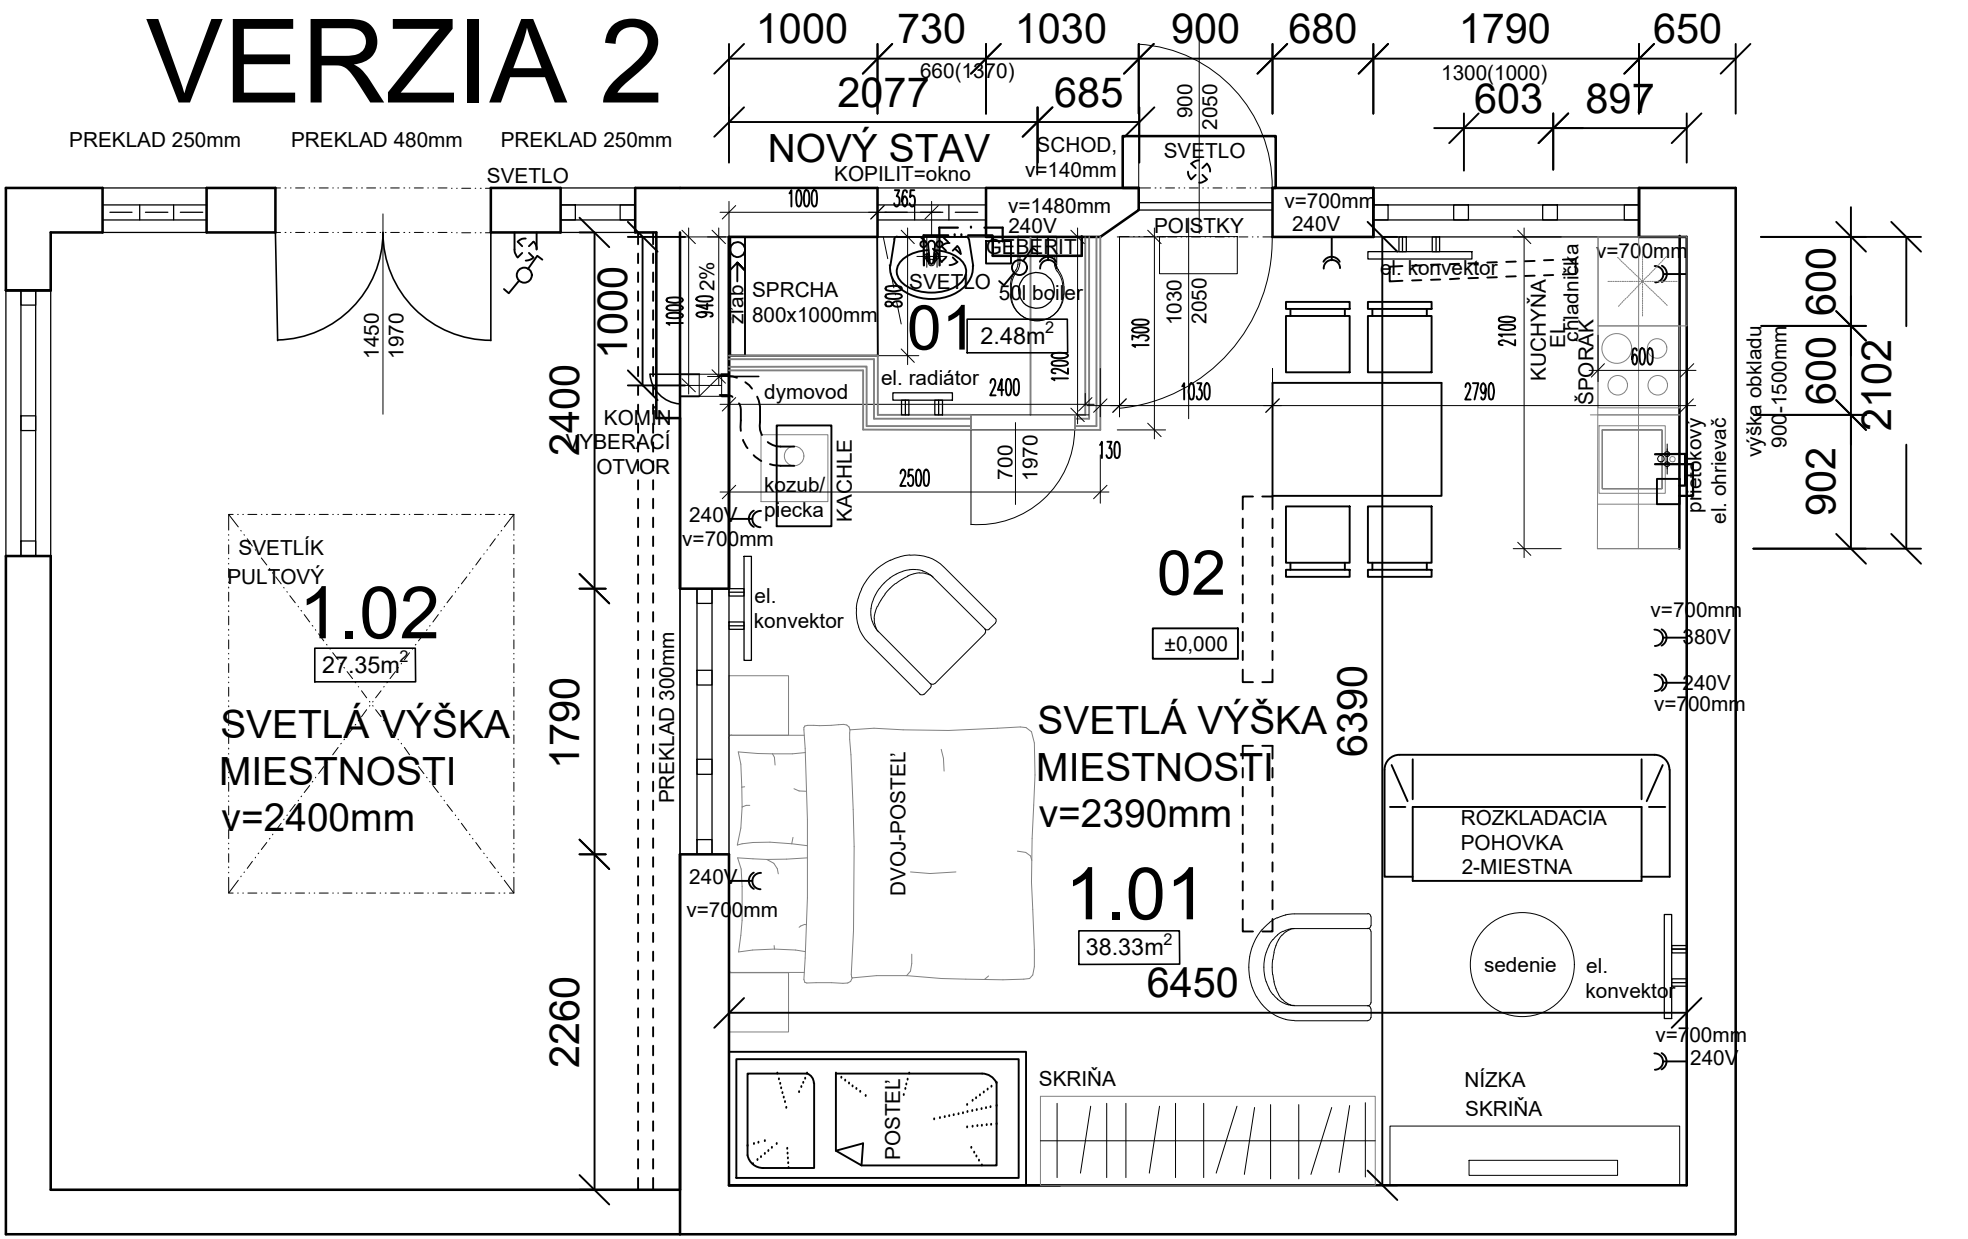

ČÍSLO MIEST.	NÁZOV MIESTNOSTI	PLOCHA m²	ÚPRAVA PODLAHY	P	ÚPRAVA STENY	ÚPRAVA STROP
01	KÚPEĽŇA	2.48				
02	IZBA	38.33				
SPOLU ÚŽITKOVÁ PLOCHA		40,81 m²				

PÔDORYS 1NP (ZÁHRADNÝ DOMČEK),
VINOHRADNÍCKA 4A, SENEC
NOVÝ STAV