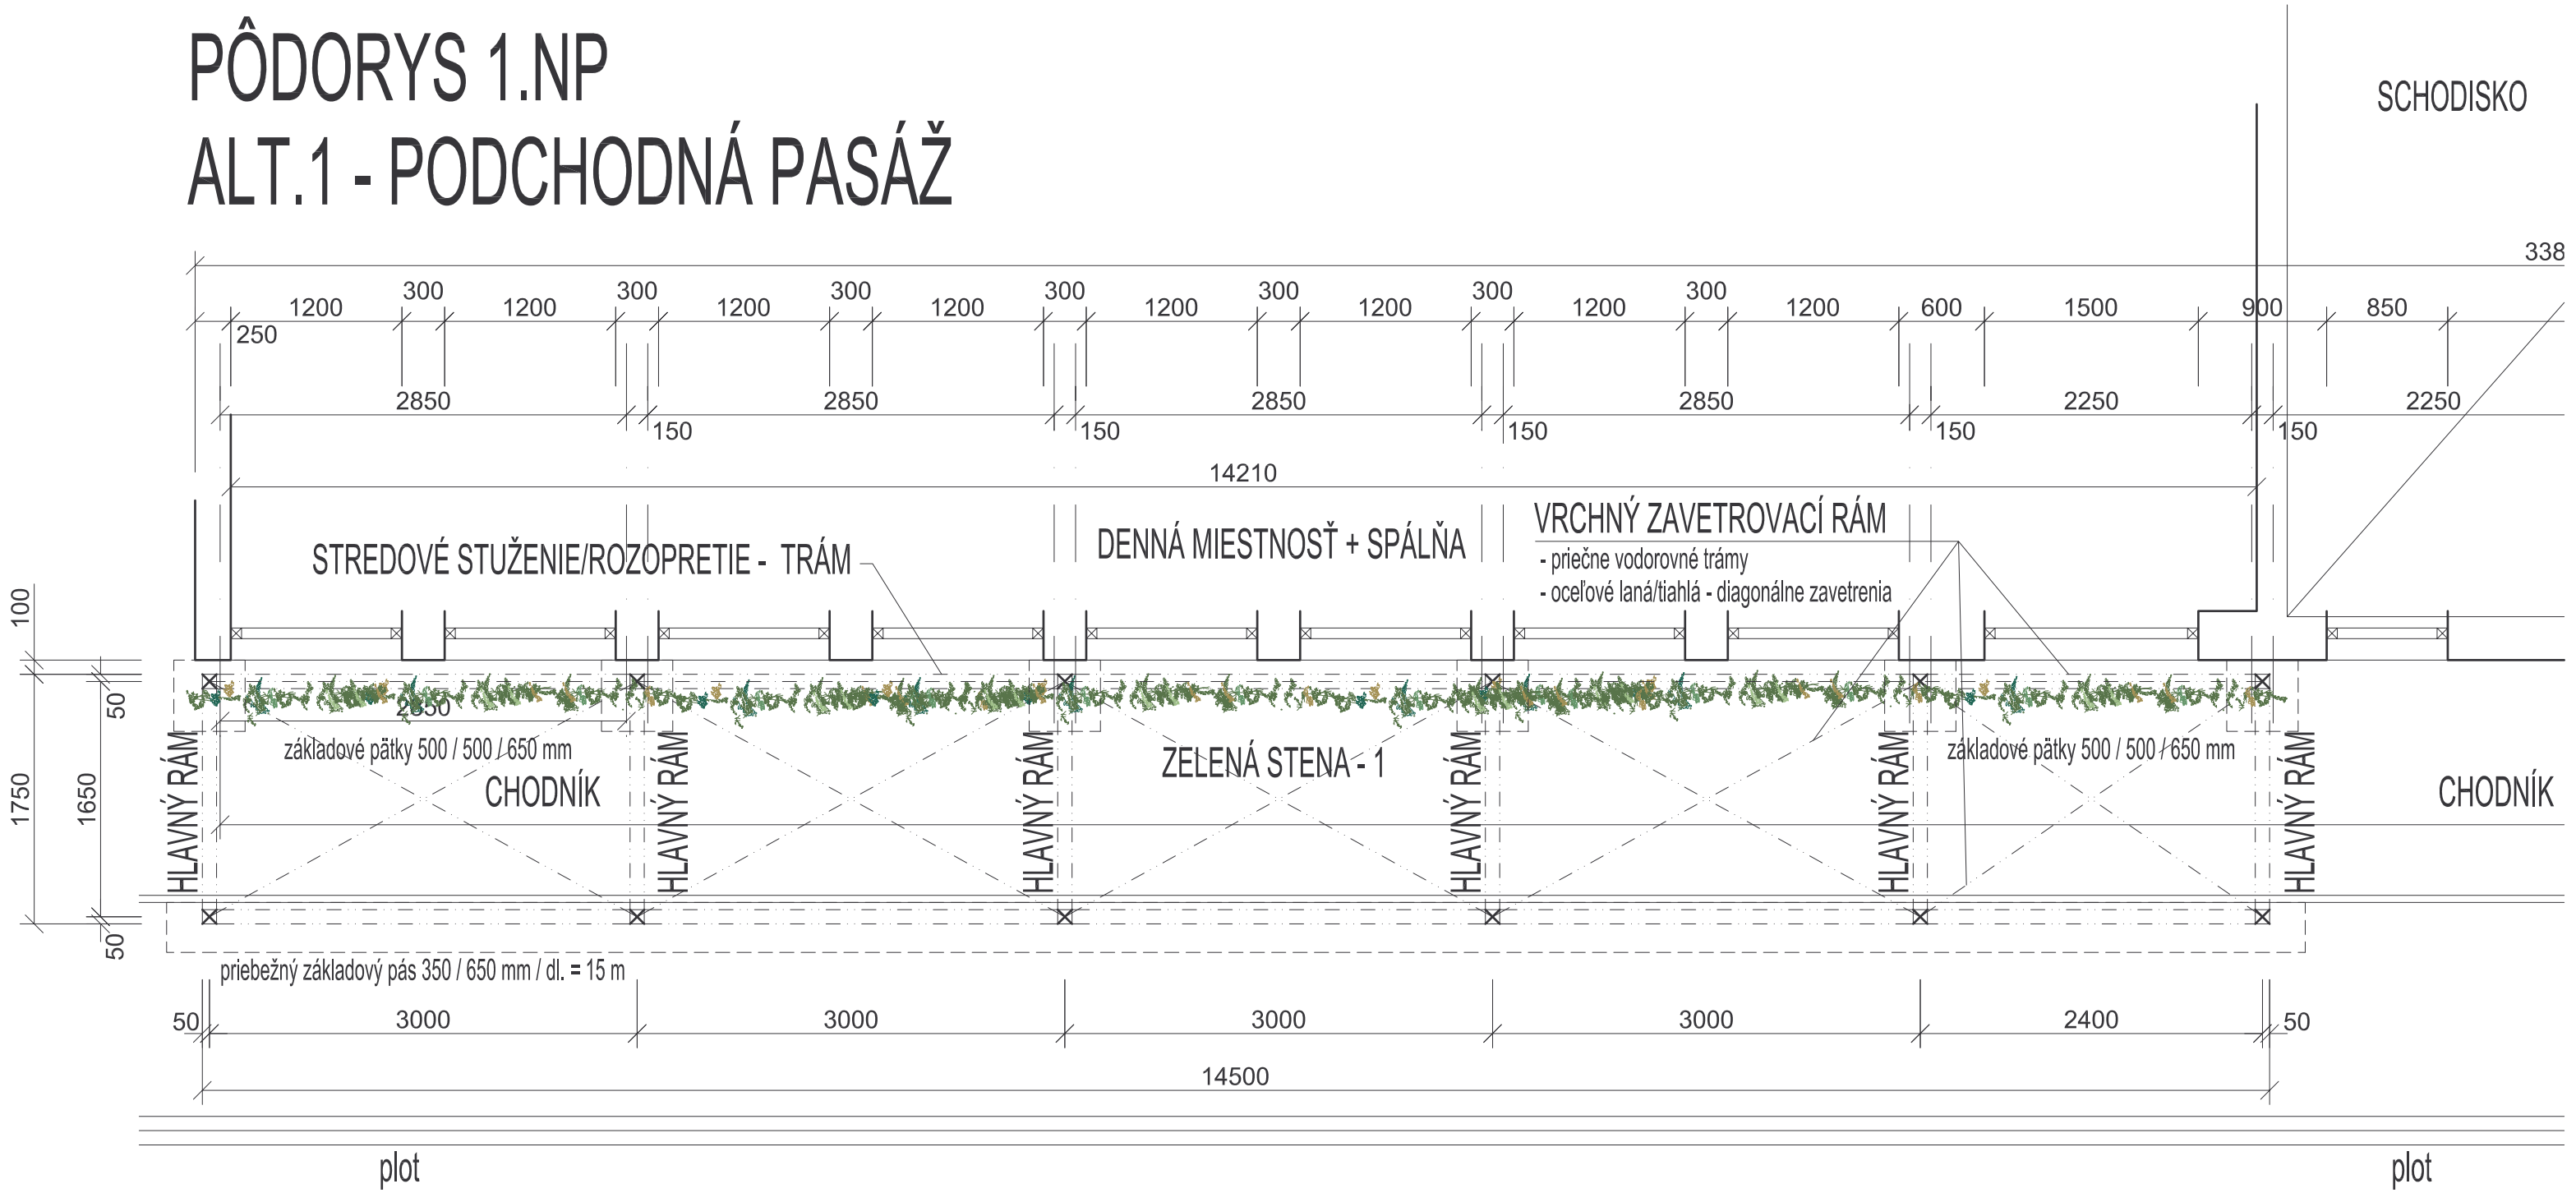PÔDORYS 1.NP
ALT.1 - PODCHODNÁ PASÁŽ