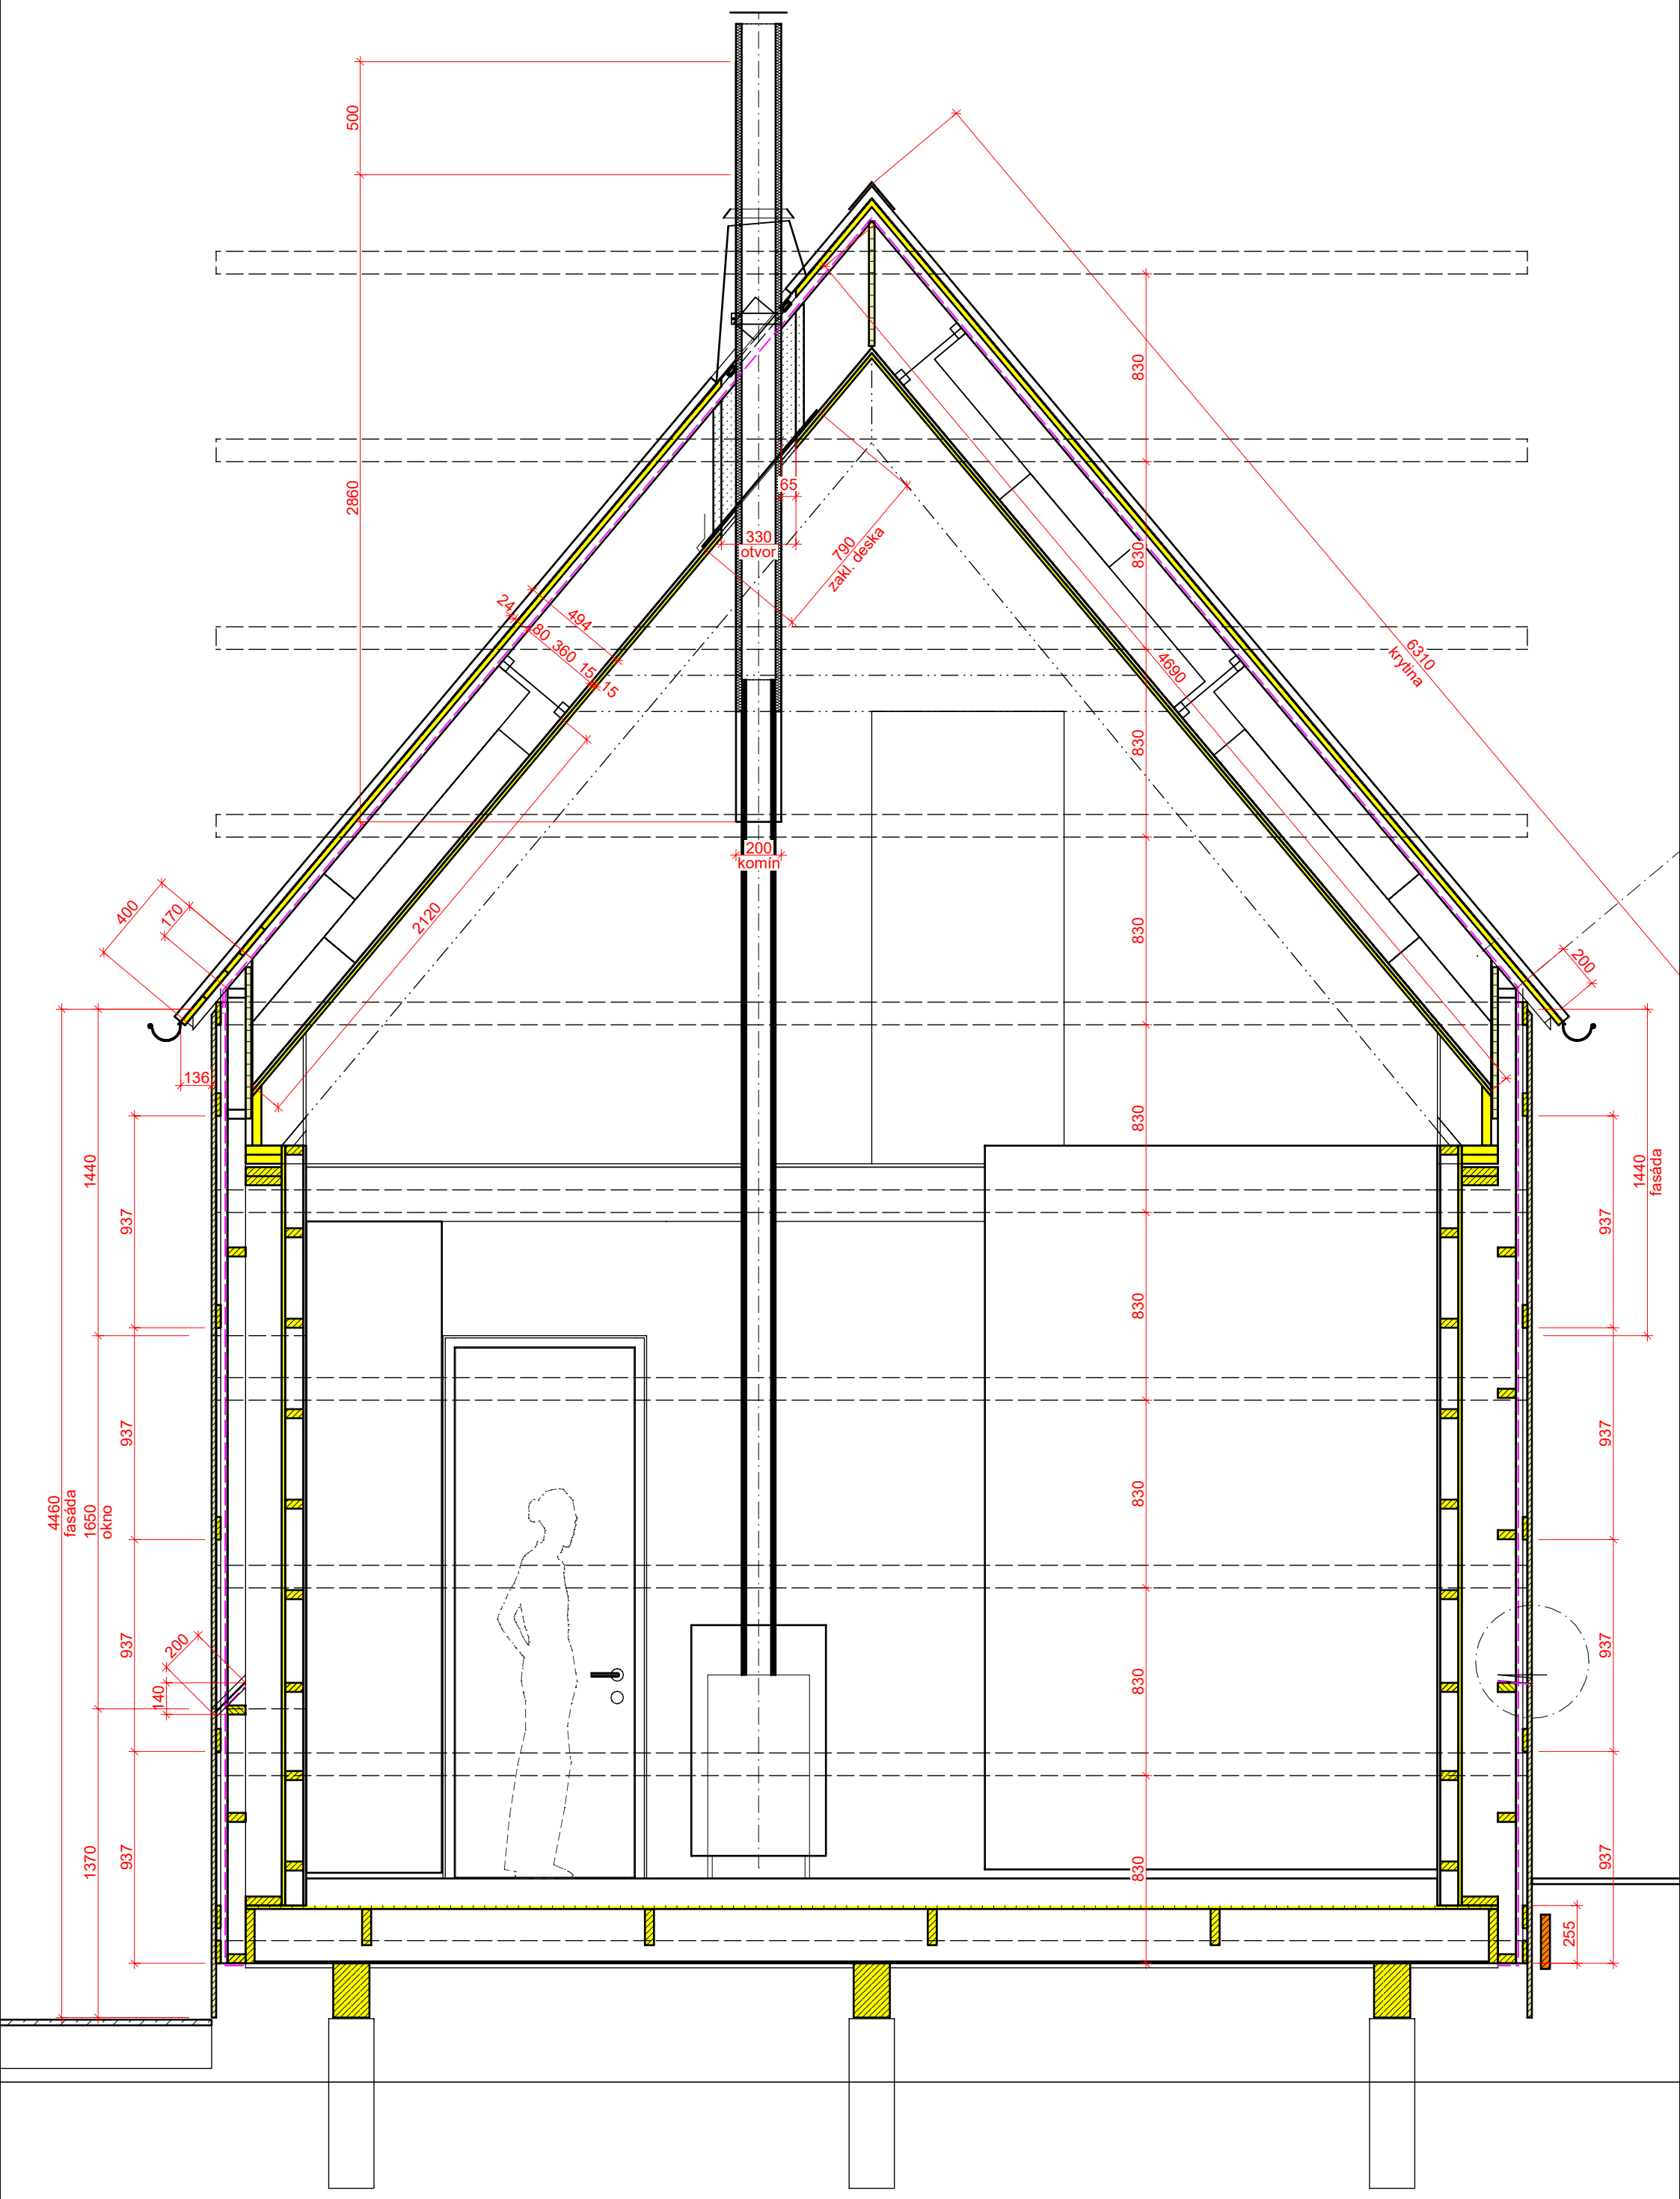

500
2860
830
65
330
otvor
790
zakl. deska
24
80
360
15
15
494
4690
6310
krytina
200
komín
400
170
2120
200
136
1440
937
1440
fasáda
4460
fasáda
1650
okno
200
140
1370
255