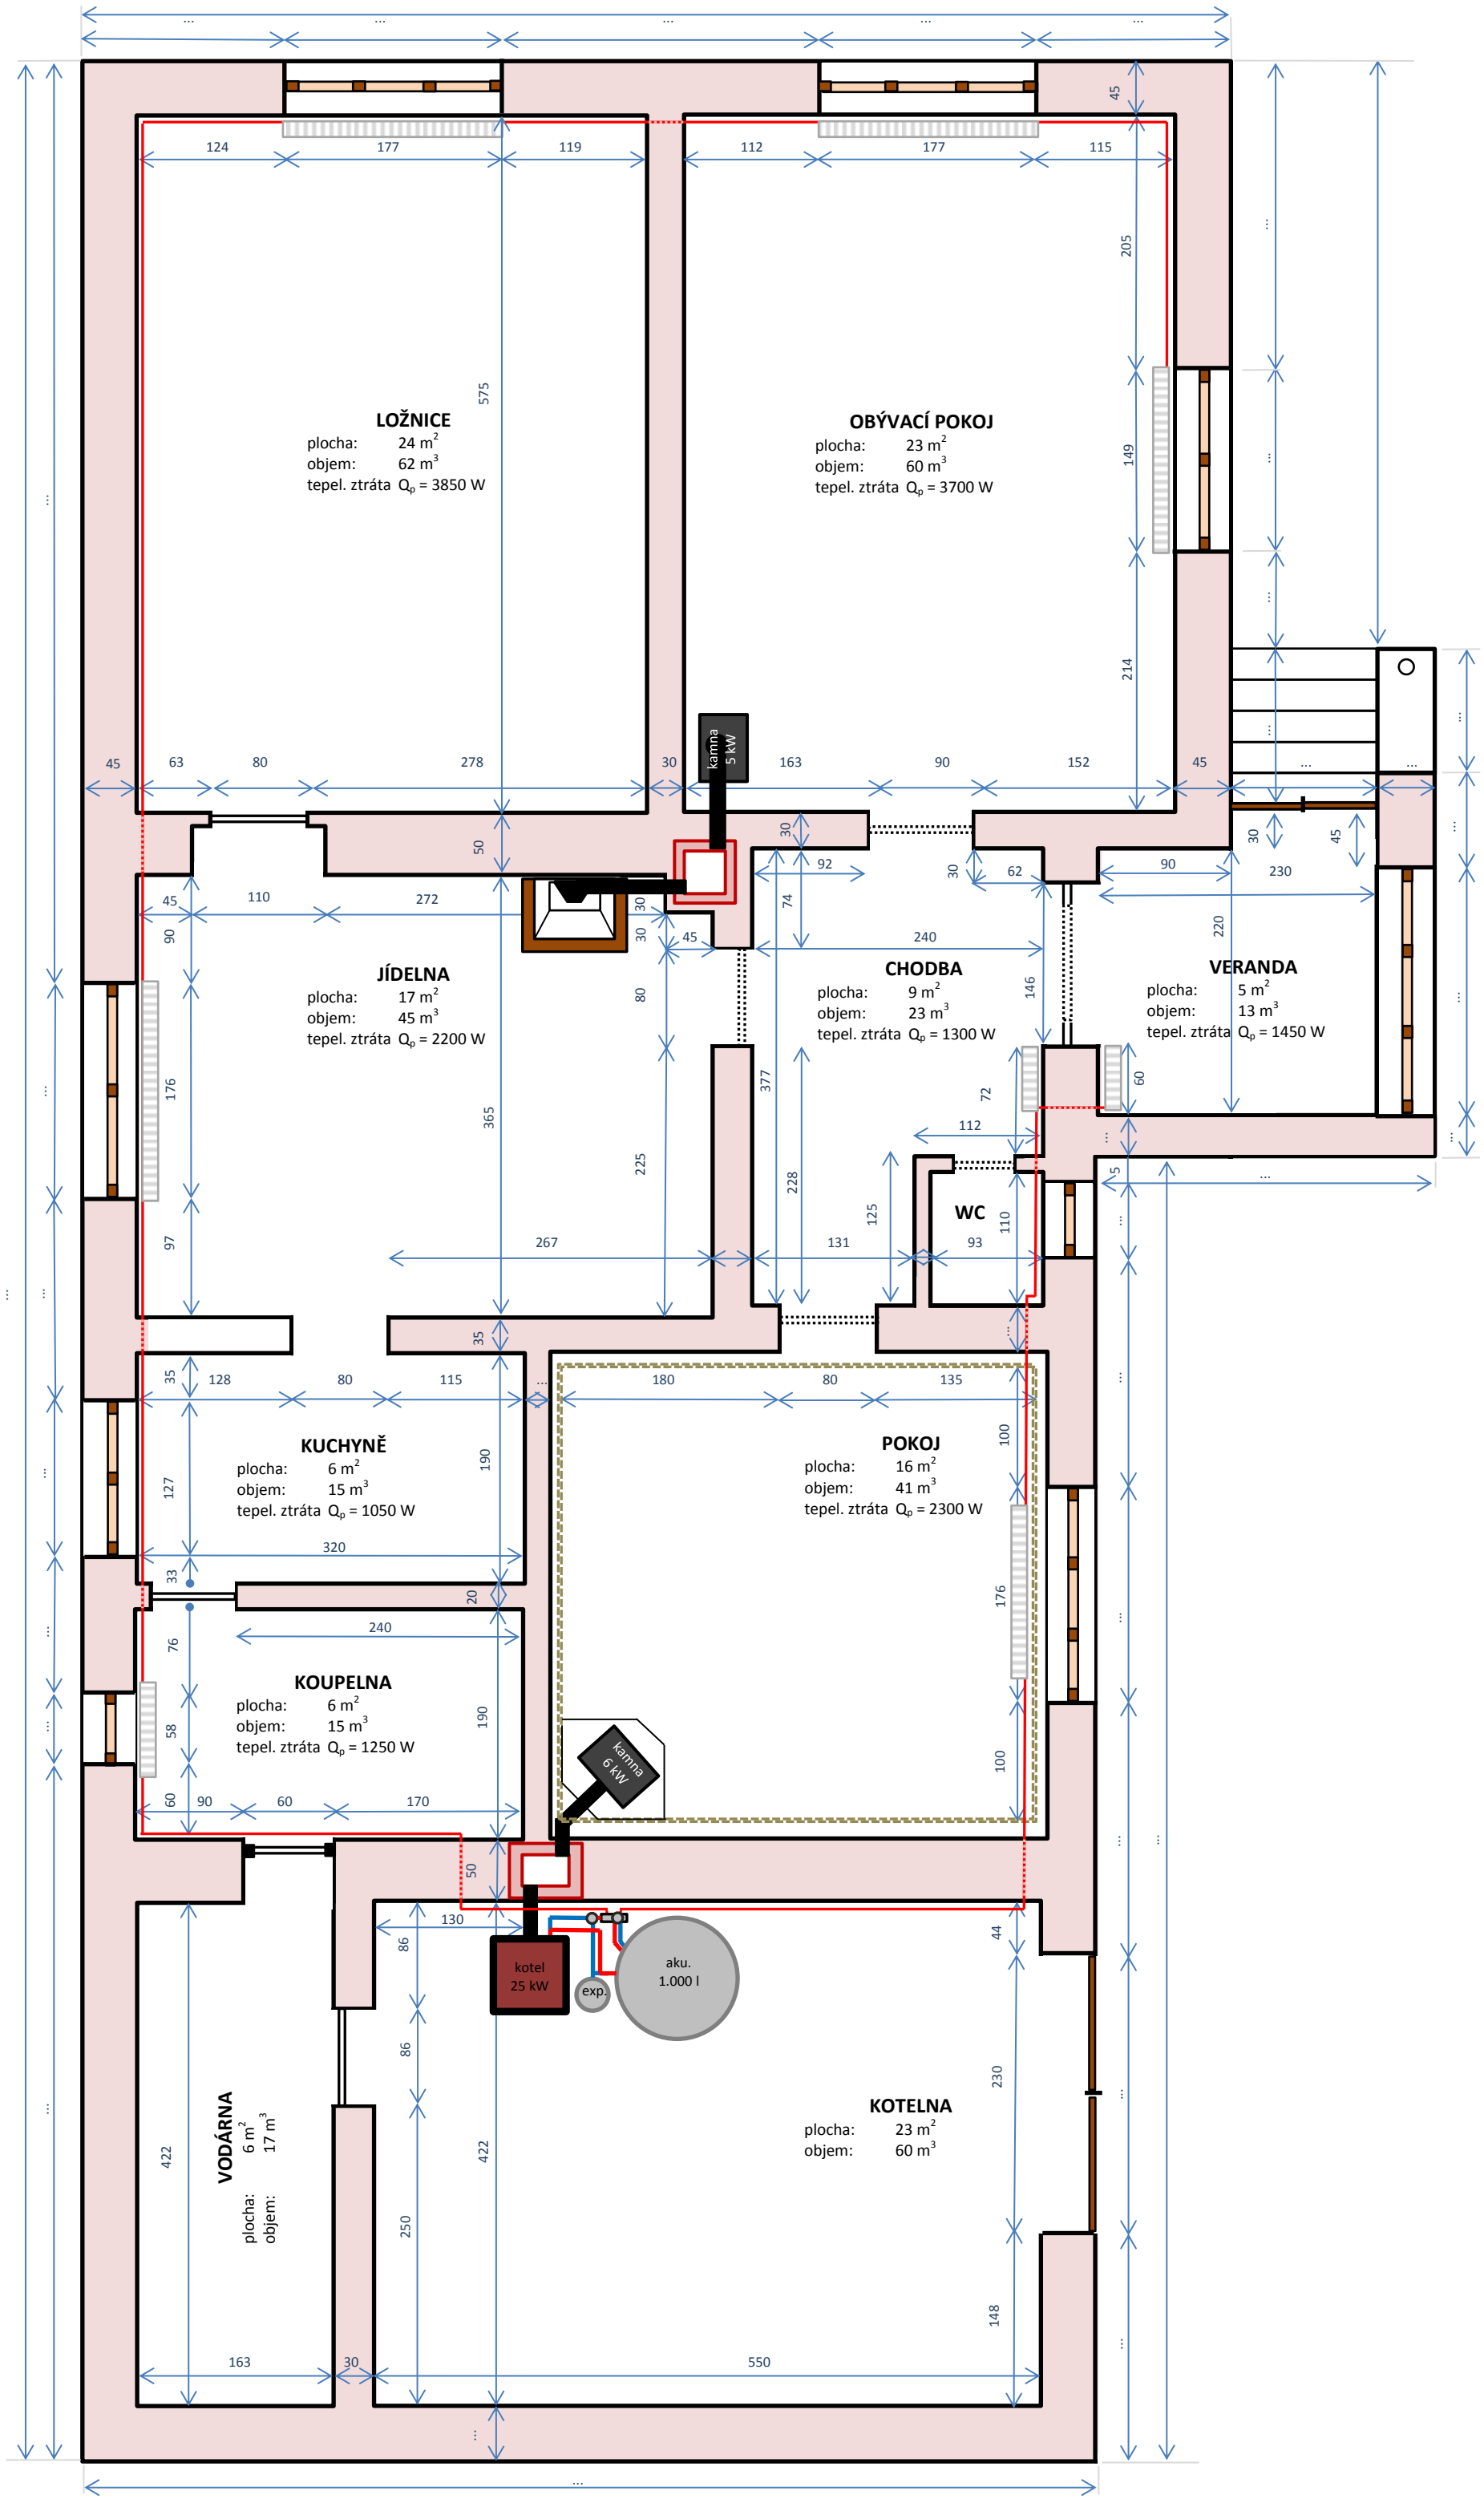
LOŽNICE
plocha: 24 m2
objem: 62 m3
tepel. ztráta Qp = 3850 W
OBÝVACÍ POKOJ
plocha: 23 m2
objem: 60 m3
tepel. ztráta Qp = 3700 W
kamna 5 kW
JÍDELNA
plocha: 17 m2
objem: 45 m3
tepel. ztráta Qp = 2200 W
CHODBA
plocha: 9 m2
objem: 23 m3
tepel. ztráta Qp = 1300 W
VERANDA
plocha: 5 m2
objem: 13 m3
tepel. ztráta Qp = 1450 W
WC
KUCHYNĚ
plocha: 6 m2
objem: 15 m3
tepel. ztráta Qp = 1050 W
POKOJ
plocha: 16 m2
objem: 41 m3
tepel. ztráta Qp = 2300 W
KOUPELNA
plocha: 6 m2
objem: 15 m3
tepel. ztráta Qp = 1250 W
kamna 6 kW
kotel 25 kW
exp.
aku. 1.000 l
VODÁRNA
plocha: 6 m2
objem: 17 m3
KOTELNA
plocha: 23 m2
objem: 60 m3