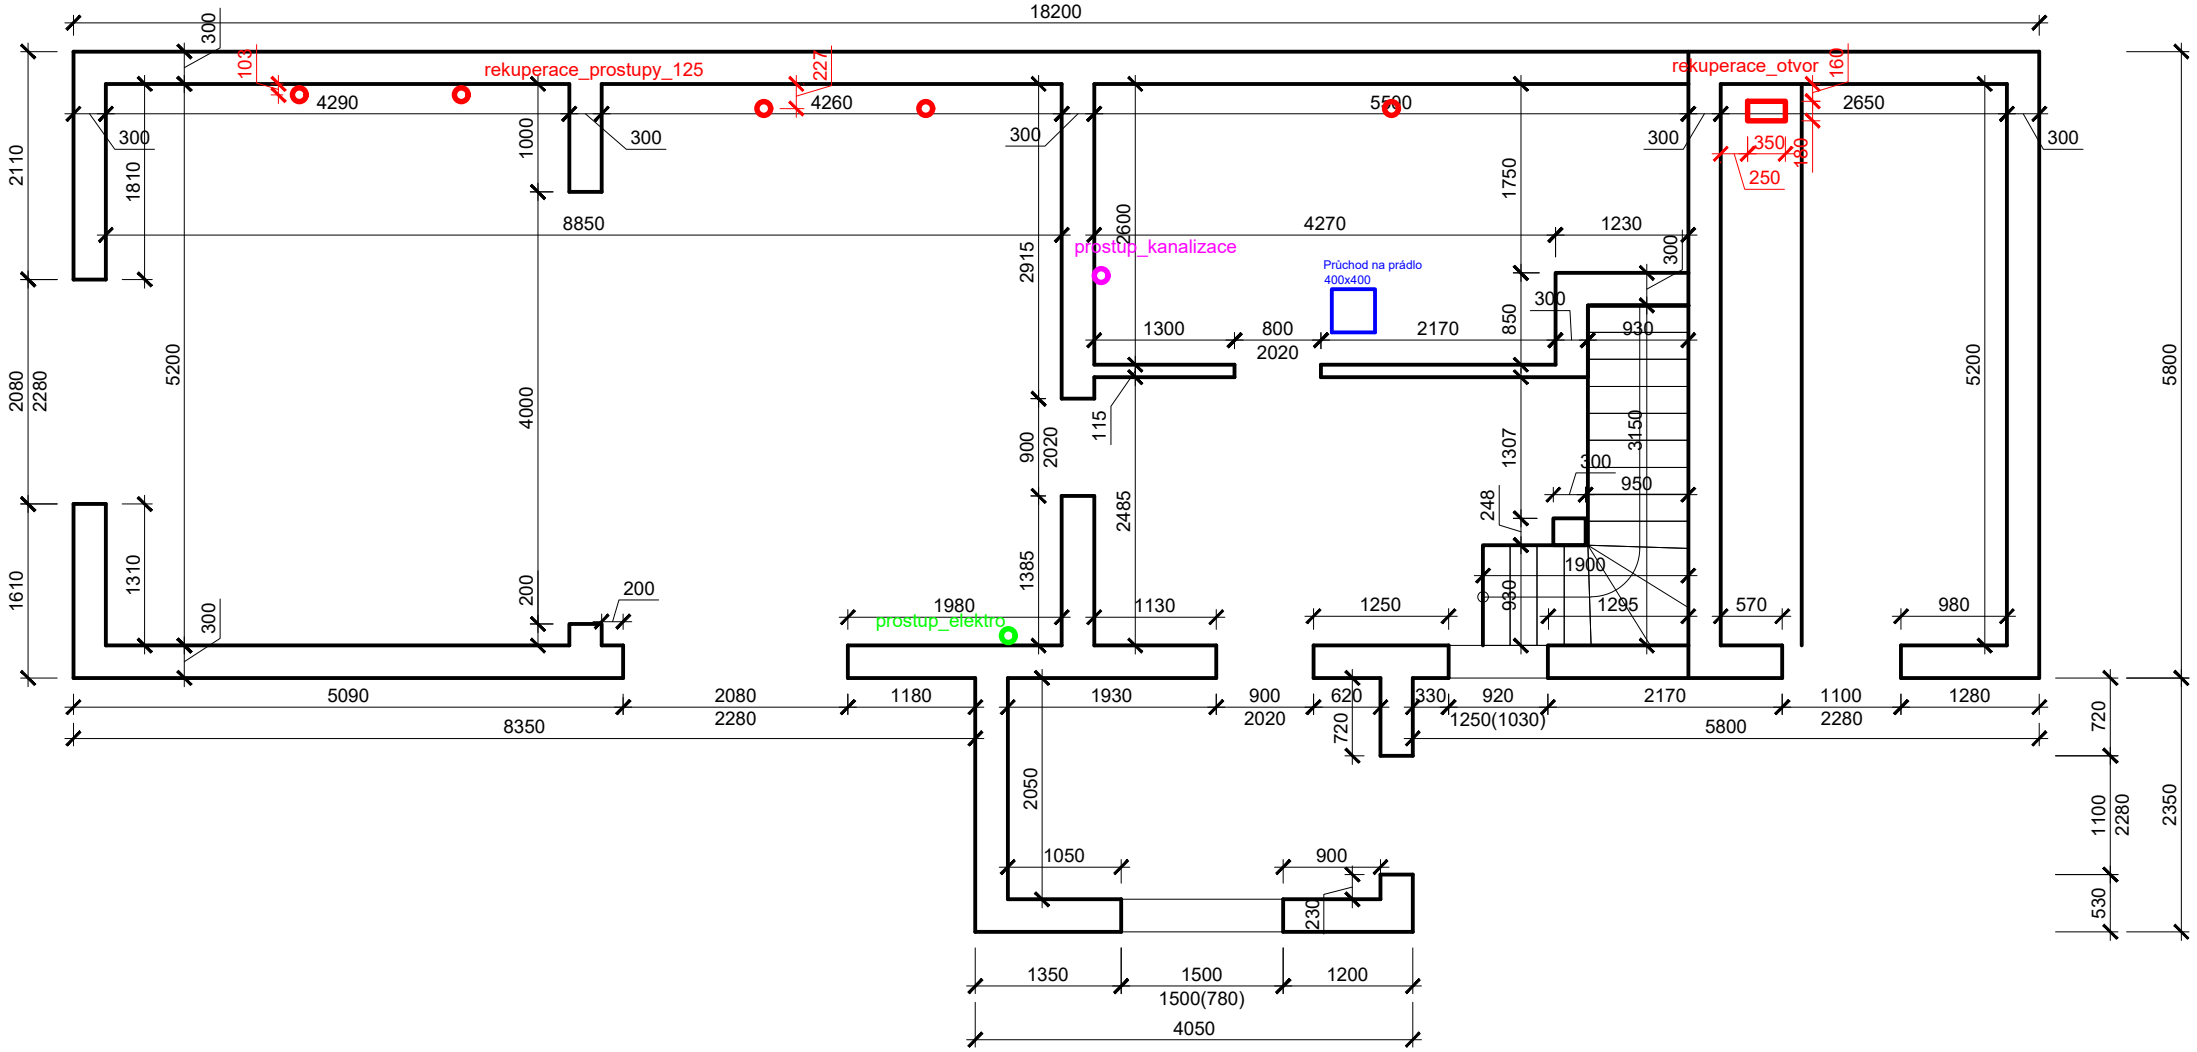# Bílence - Škrle 44: Půdorys Přízemí