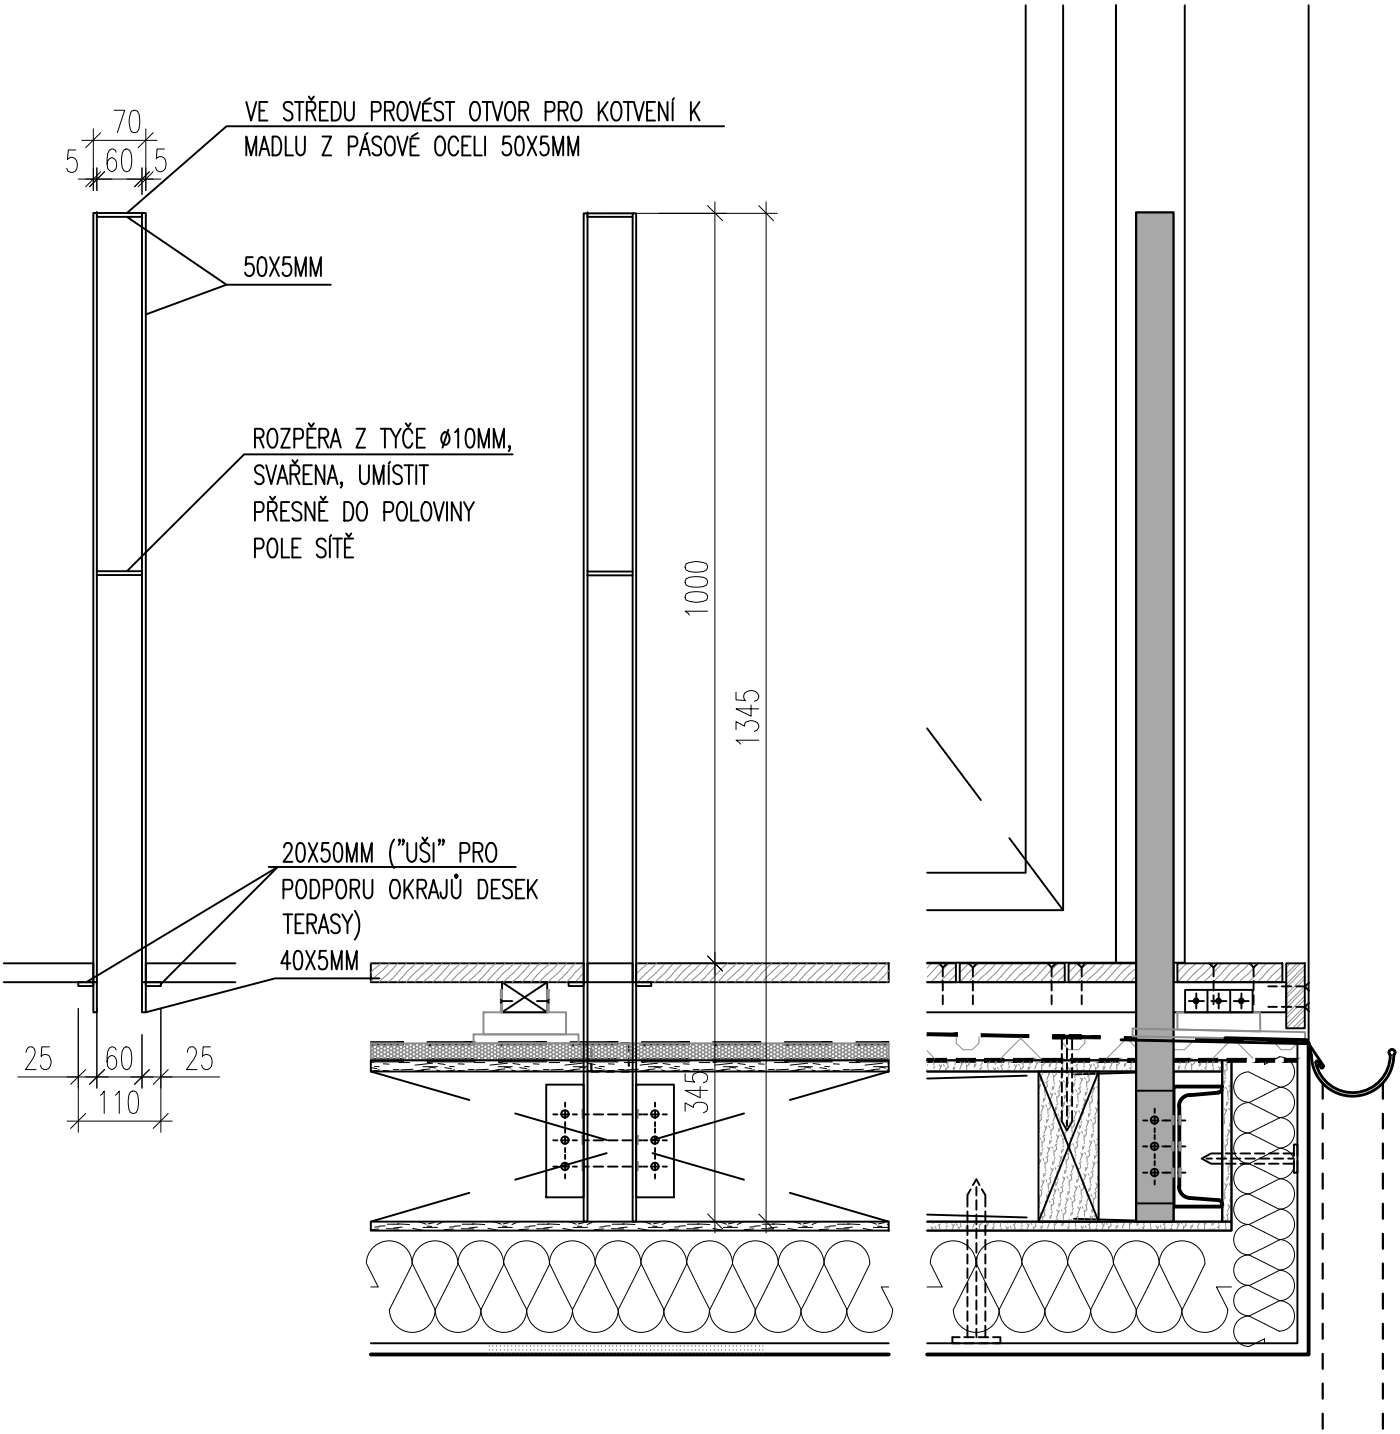

VEŠKERÉ ROZMĚRY OVĚŘIT NA STAVBĚ!

ZÁMEČNICKÝ DETAIL ZÁBRADLÍ TERASA T.02	1:10
	DET.Z2