



D.1.1.01 Půdorys 1.NP

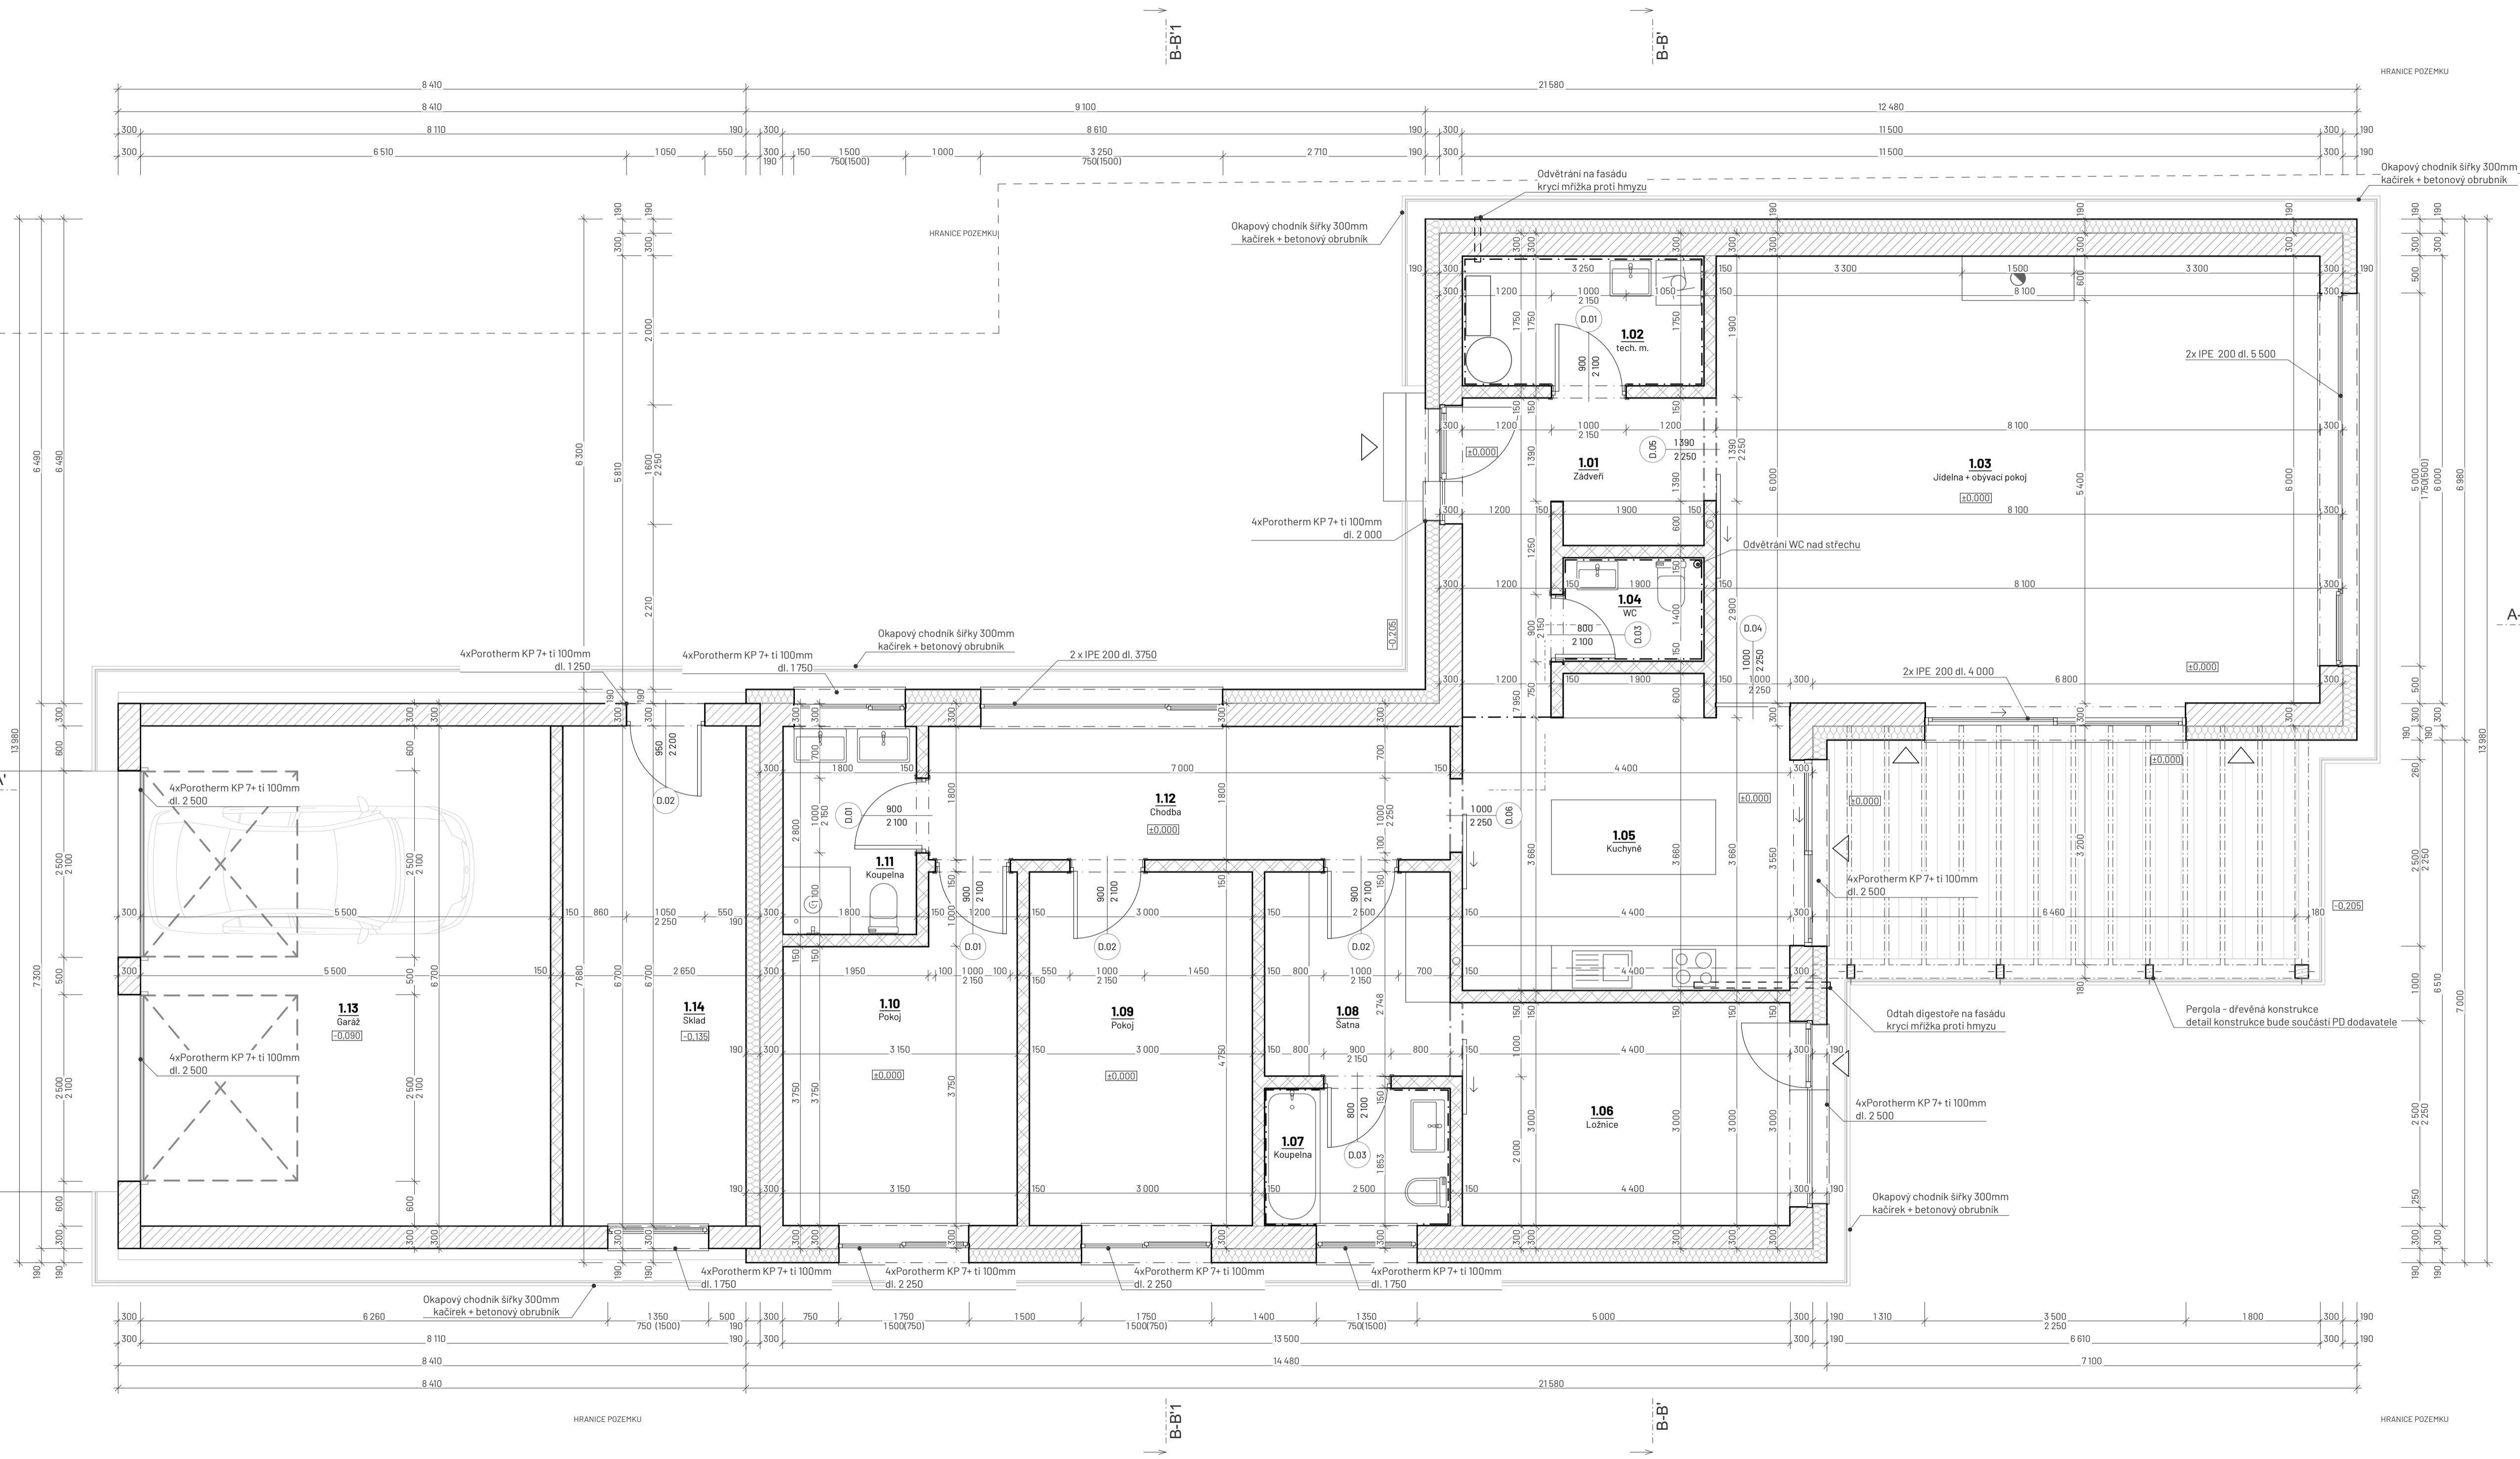

Tabulka místnosti 1.NP					
Č.	Název místnosti	Plocha (m2)	Nášlapná vrstva	Povrch stěn	Poznámka
1.01	Záveří	10,78	Vinyl, lepený	Omitka sádrová	
1.02	tech. m.	5,61	keramická dlažba	Keramický obklad	
1.03	Jídelna + obývací pokoj	48,39	Vinyl, lepený	Omitka sádrová	
1.04	WC	2,61	keramická dlažba	Keramický obklad	
1.05	Kuchyň	17,29	Vinyl, lepený	Omitka sádrová	+ keramický obklad
1.06	Ložnice	14,18	Vinyl, lepený	Omitka sádrová	
1.07	Koupelna	4,57	keramická dlažba	Keramický obklad	
1.08	Šatna	6,95	Vinyl, lepený	Omitka sádrová	
1.09	Pokoj	14,14	Vinyl, lepený	Omitka sádrová	
1.10	Pokoj	12,89	Vinyl, lepený	Omitka sádrová	
1.11	Koupelna	4,97	keramická dlažba	Keramický obklad	
1.12	Chodba	12,84	Vinyl, lepený	Omitka sádrová	
1.13	Garáž	38,84	Vinyl, lepený	Omitka sádrová	
1.14	Skład	16,44	Vinyl, lepený	Omitka sádrová	
		<b>208,51 m²</b>			

LEGENDA MATERIÁLŮ 1.NP

- Zdivo tloušťky 300mm - Tvárnice Ytong Standard  
489x300x249 - provedení PDK na tenké maltové lože
- Zdivo tloušťky 150mm - SILKA KSRP 150  
248x150x248 - akustická tvárnice na tenké maltové lože
- Tepelná izolace  
Izolační desky EPS 150
- Dřevěná nosná konstrukce  
Dimenze prvků jednotlivých prvků dle statického výpočtu
- Dřevěná terasová prkna  
Akátová prkna hladká na rektifikované terče

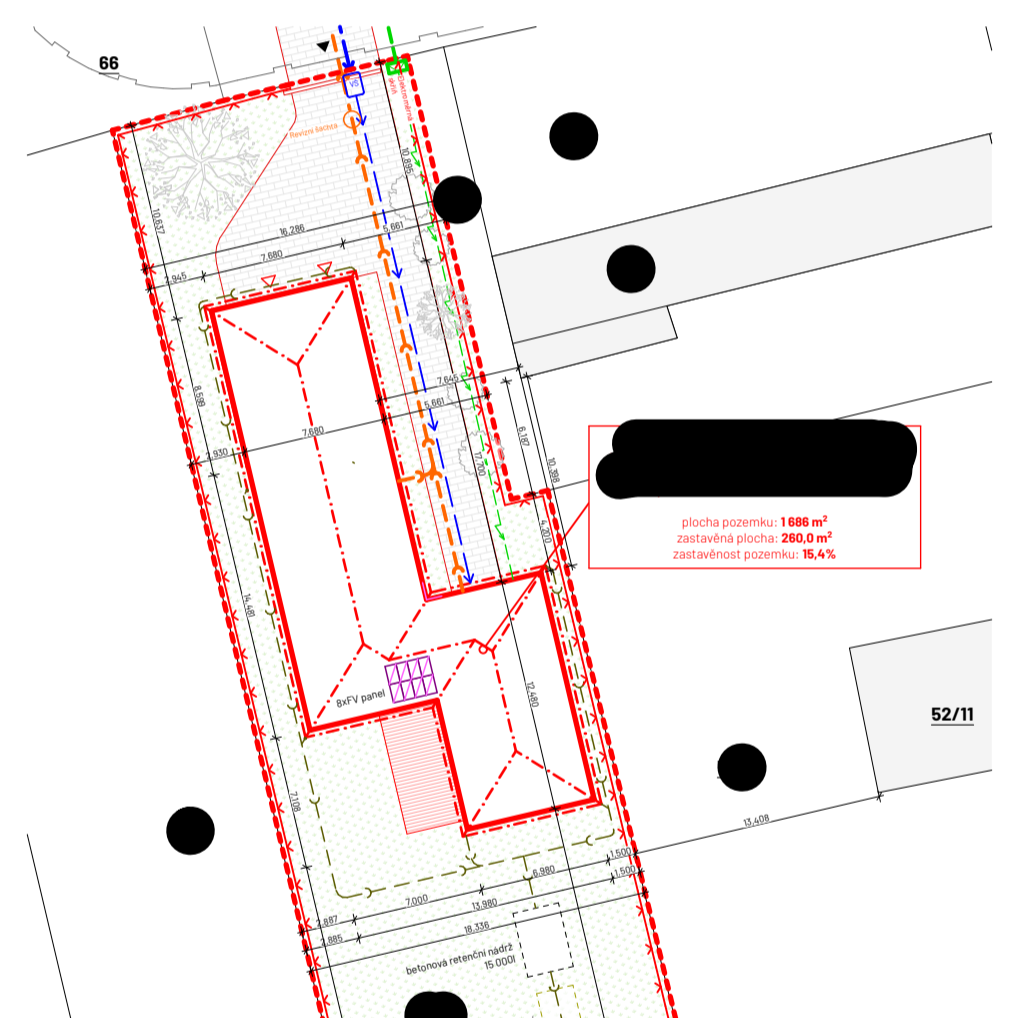

Jedná se o projektovou dokumentaci určenou pro stavební povolení. Nedílnou součástí projektové dokumentace jsou technické zprávy, závazná stanoviska dotčených orgánů, stanoviska vlastníků veřejné dopravní a technické infrastruktury. Při provádění stavby je nutné provést řádnou koordinaci stavební části se stavebními úpravami jednotlivých profesí (prostupy, drážky a pod.). Vedení stavby bude prováděno v souladu se zákonem č. 183/2006 Sb. Při provádění všech stavebních prací je třeba se řídit ustanoveními platných norem ČSN, technologických předpisů a pravidel. Řídit se podmínkami bezpečnosti práce obsaženými v Zákonu práce a vyhláškách Státního úřadu inspekce práce.

0,000 = 1.NP  
souřadnicový systém: S-JTSK  
výškový systém: Bpv

INVESTOR	[REDACTED]
PROJEKT	[REDACTED]
OBSAH	Půdorys 1.NP