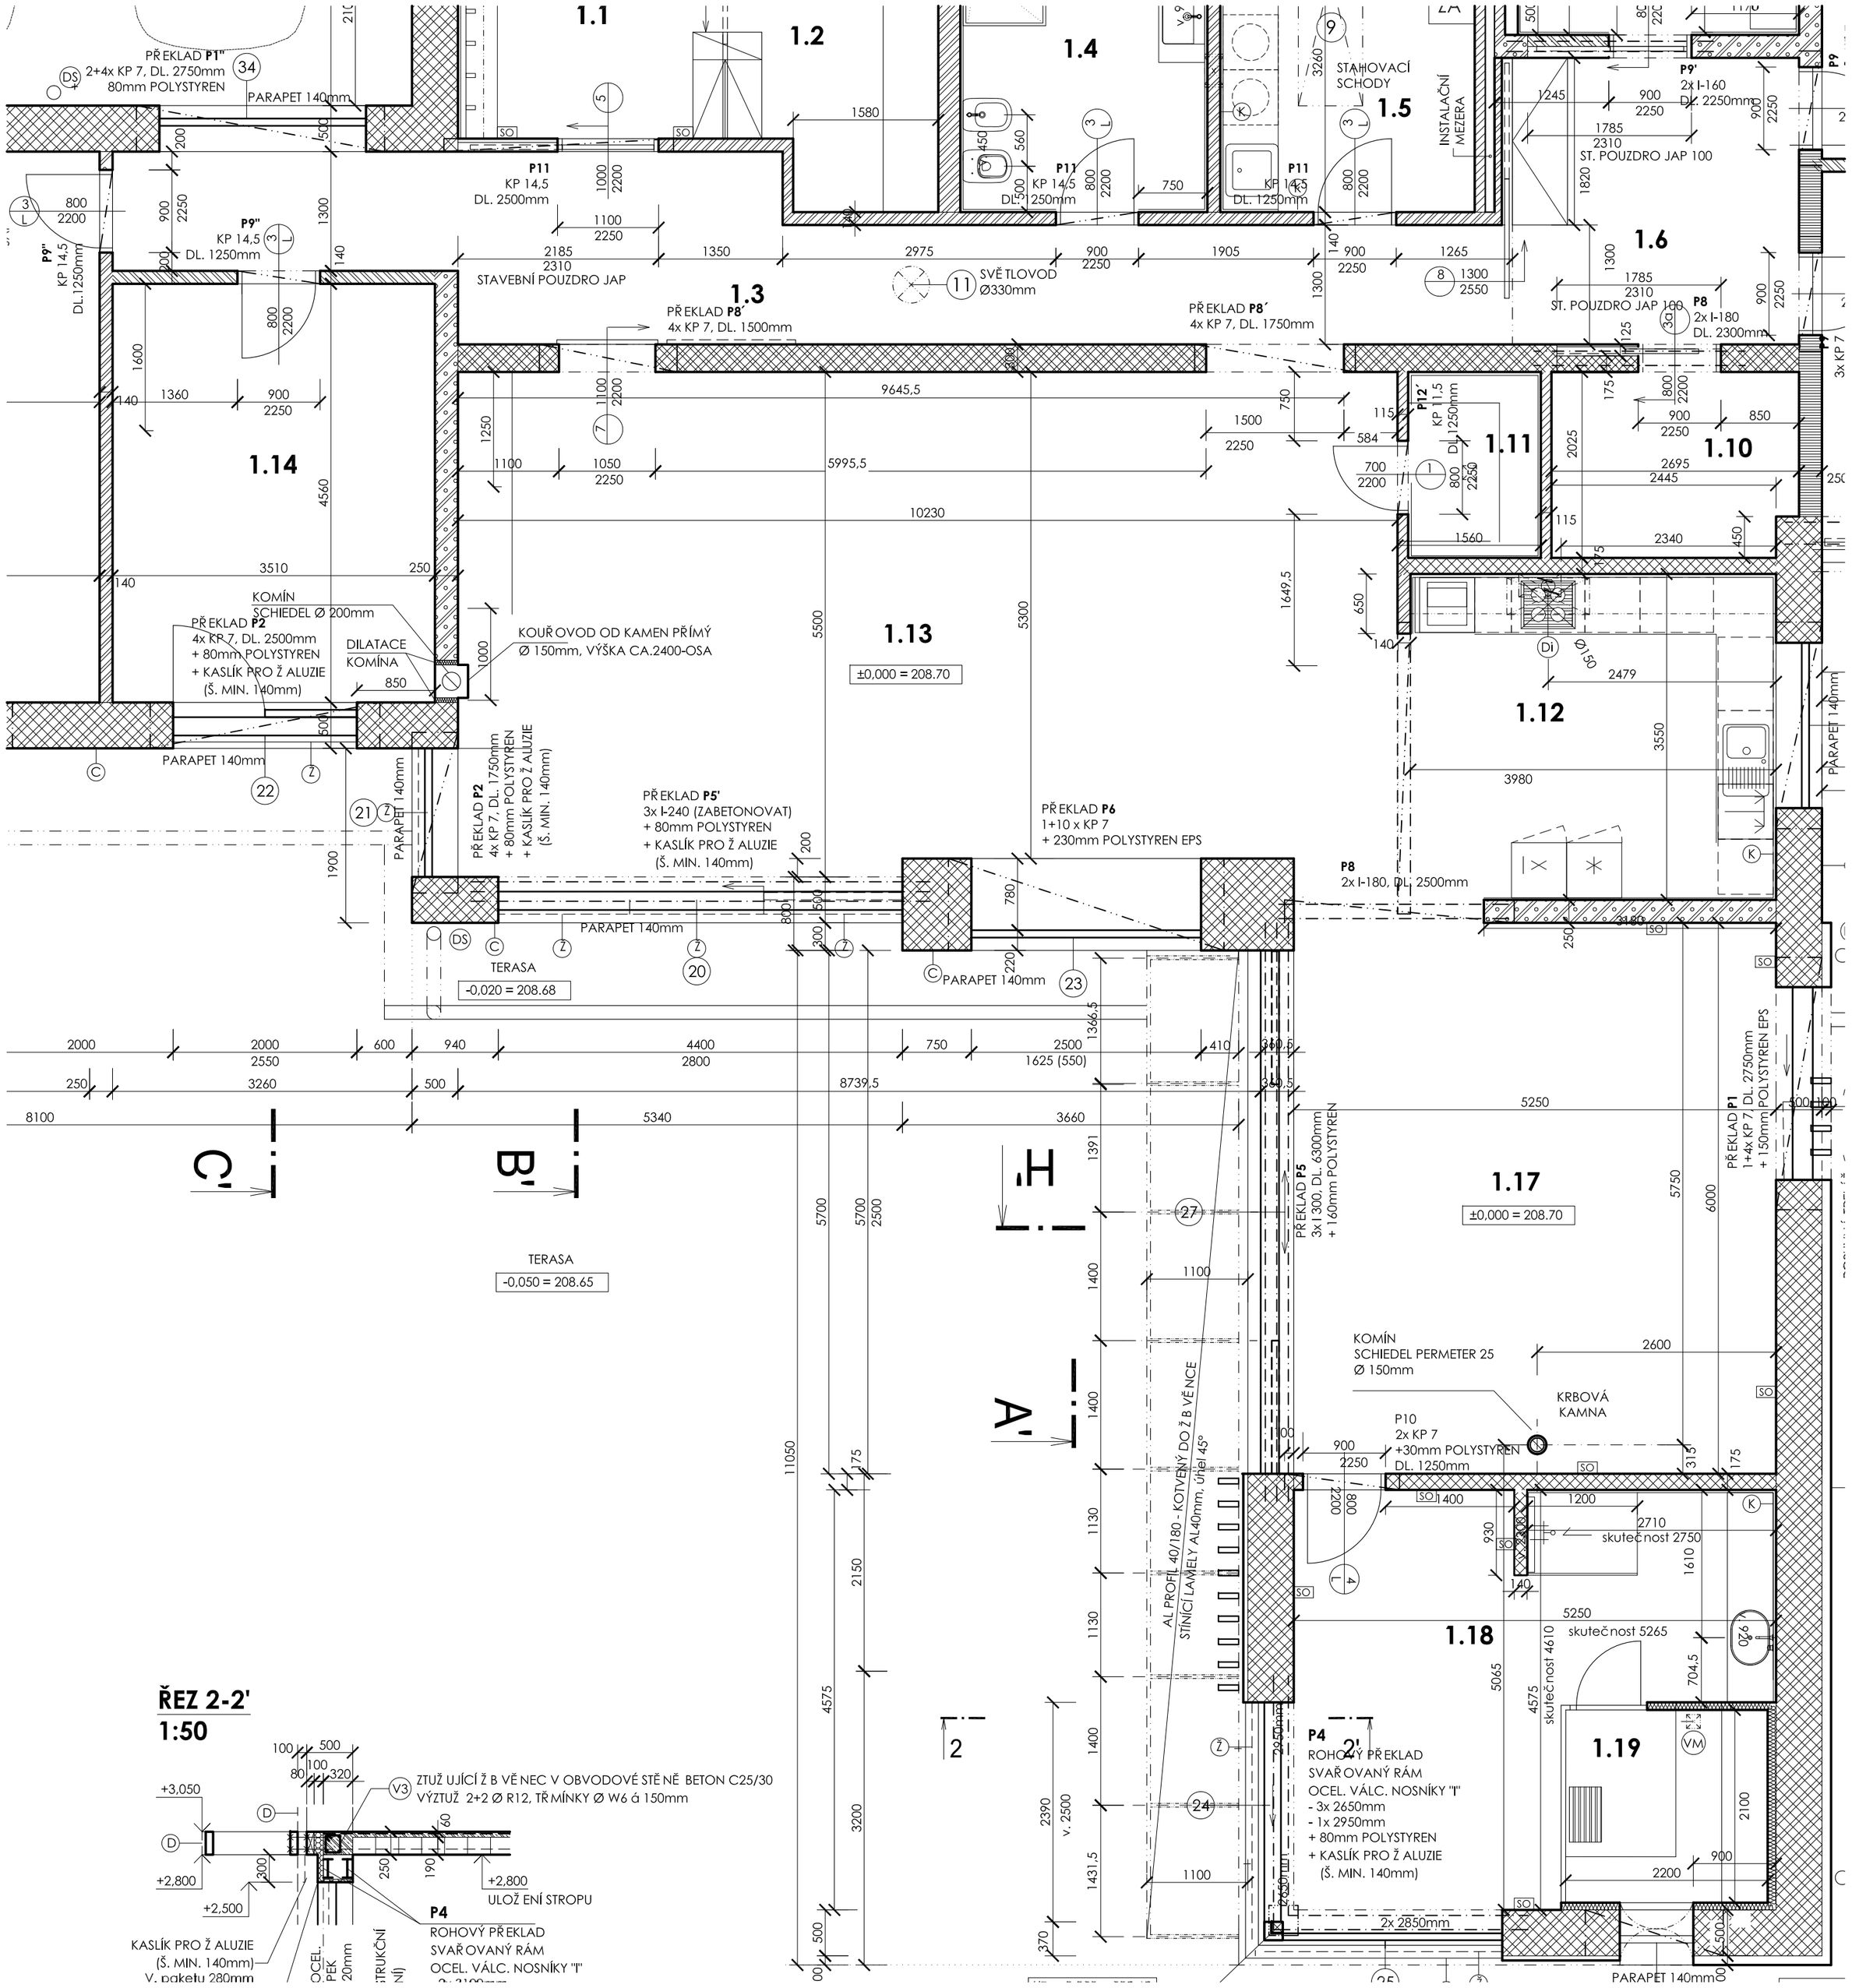

1.1
1.2
1.3
1.4
1.5
1.6
1.10
1.11
1.12
1.13
1.14
1.17
1.18
1.19
PŘEKLAD P1"
2+4x KP 7, DL. 2750mm
80mm POLYSTYREN
PARAPET 140mm
P11
KP 14,5
DL. 2500mm
P9"
KP 14,5
DL. 1250mm
STAVEBNÍ POUZDRO JAP
SVĚTLOVOD
Ø330mm
PŘEKLAD P8'
4x KP 7, DL. 1500mm
PŘEKLAD P8'
4x KP 7, DL. 1750mm
STAHOVACÍ SCHODY
INSTALAČNÍ MEZERA
P9'
2x I-160
DL. 2250mm
ST. POUZDRO JAP 100
P8
2x I-180
DL. 2300mm
P12'
KP 11,5
DL. 1250mm
KOMÍN
SCHIEDEL Ø 200mm
PŘEKLAD P2
4x KP 7, DL. 2500mm
+ 80mm POLYSTYREN
+ KASLÍK PRO Ž ALUZIE
(Š. MIN. 140mm)
DILATACE
KOMÍNA
KOUŘOVOD OD KAMEN PŘÍMÝ
Ø 150mm, VÝŠKA CA.2400-OSA
±0,000 = 208.70
PŘEKLAD P2
4x KP 7, DL. 1750mm
+ 80mm POLYSTYREN
+ KASLÍK PRO Ž ALUZIE
(Š. MIN. 140mm)
PŘEKLAD P5'
3x I-240 (ZABETONOVAT)
+ 80mm POLYSTYREN
+ KASLÍK PRO Ž ALUZIE
(Š. MIN. 140mm)
PŘEKLAD P6
1+10 x KP 7
+ 230mm POLYSTYREN EPS
P8
2x I-180, DL. 2500mm
TERASA
-0,020 = 208.68
TERASA
-0,050 = 208.65
PŘEKLAD P5
3x I 300, DL. 6300mm
+ 160mm POLYSTYREN
PŘEKLAD P1
1+4x KP 7, DL. 2750mm
+ 150mm POLYSTYREN EPS
KOMÍN
SCHIEDEL PERMETER 25
Ø 150mm
KRBOVÁ
KAMNA
P10
2x KP 7
+30mm POLYSTYREN
DL. 1250mm
skutečnost 2750
skutečnost 5265
skutečnost 4610
AL PROFIL 40/180 - KOTVENÝ DO Ž B VĚNCE
STÍNÍCÍ LAMELY AL40mm, úhel 45°
P4
ROHOVÝ PŘEKLAD
SVAŘOVANÝ RÁM
OCEL. VÁLC. NOSNÍKY "I"
- 3x 2650mm
- 1x 2950mm
+ 80mm POLYSTYREN
+ KASLÍK PRO Ž ALUZIE
(Š. MIN. 140mm)
2x 2850mm
PARAPET 140mm
C'
B'
A'
2
2'

ŘEZ 2-2'
1:50

ZTUŽ UJÍCÍ Ž B VĚNEC V OBVODOVÉ STĚNĚ BETON C25/30
VÝZTUŽ 2+2 Ø R12, TŘMÍNKY Ø W6 á 150mm
+3,050
+2,800
+2,500
+2,800
ULOŽENÍ STROPU
P4
ROHOVÝ PŘEKLAD
SVAŘOVANÝ RÁM
OCEL. VÁLC. NOSNÍKY "I"
KASLÍK PRO Ž ALUZIE
(Š. MIN. 140mm)
V. pakety 280mm