


PÔDORYS 1.NP, m1:50

LEGENDA MIESTNOSTÍ 1.NP


OZNAČENIE	NÁZOV MIESTNOSTI	PLOCHA [m ²]
1.01	zádverie	3,80
1.02	kúpeľňa	2,36
1.03	jedáleň+ obývacia izba	17,42
1.04	kuchyňa	5,18
PLOCHA MIESTNOSTÍ CELKOM		28,77
1.05	terasa	10,31

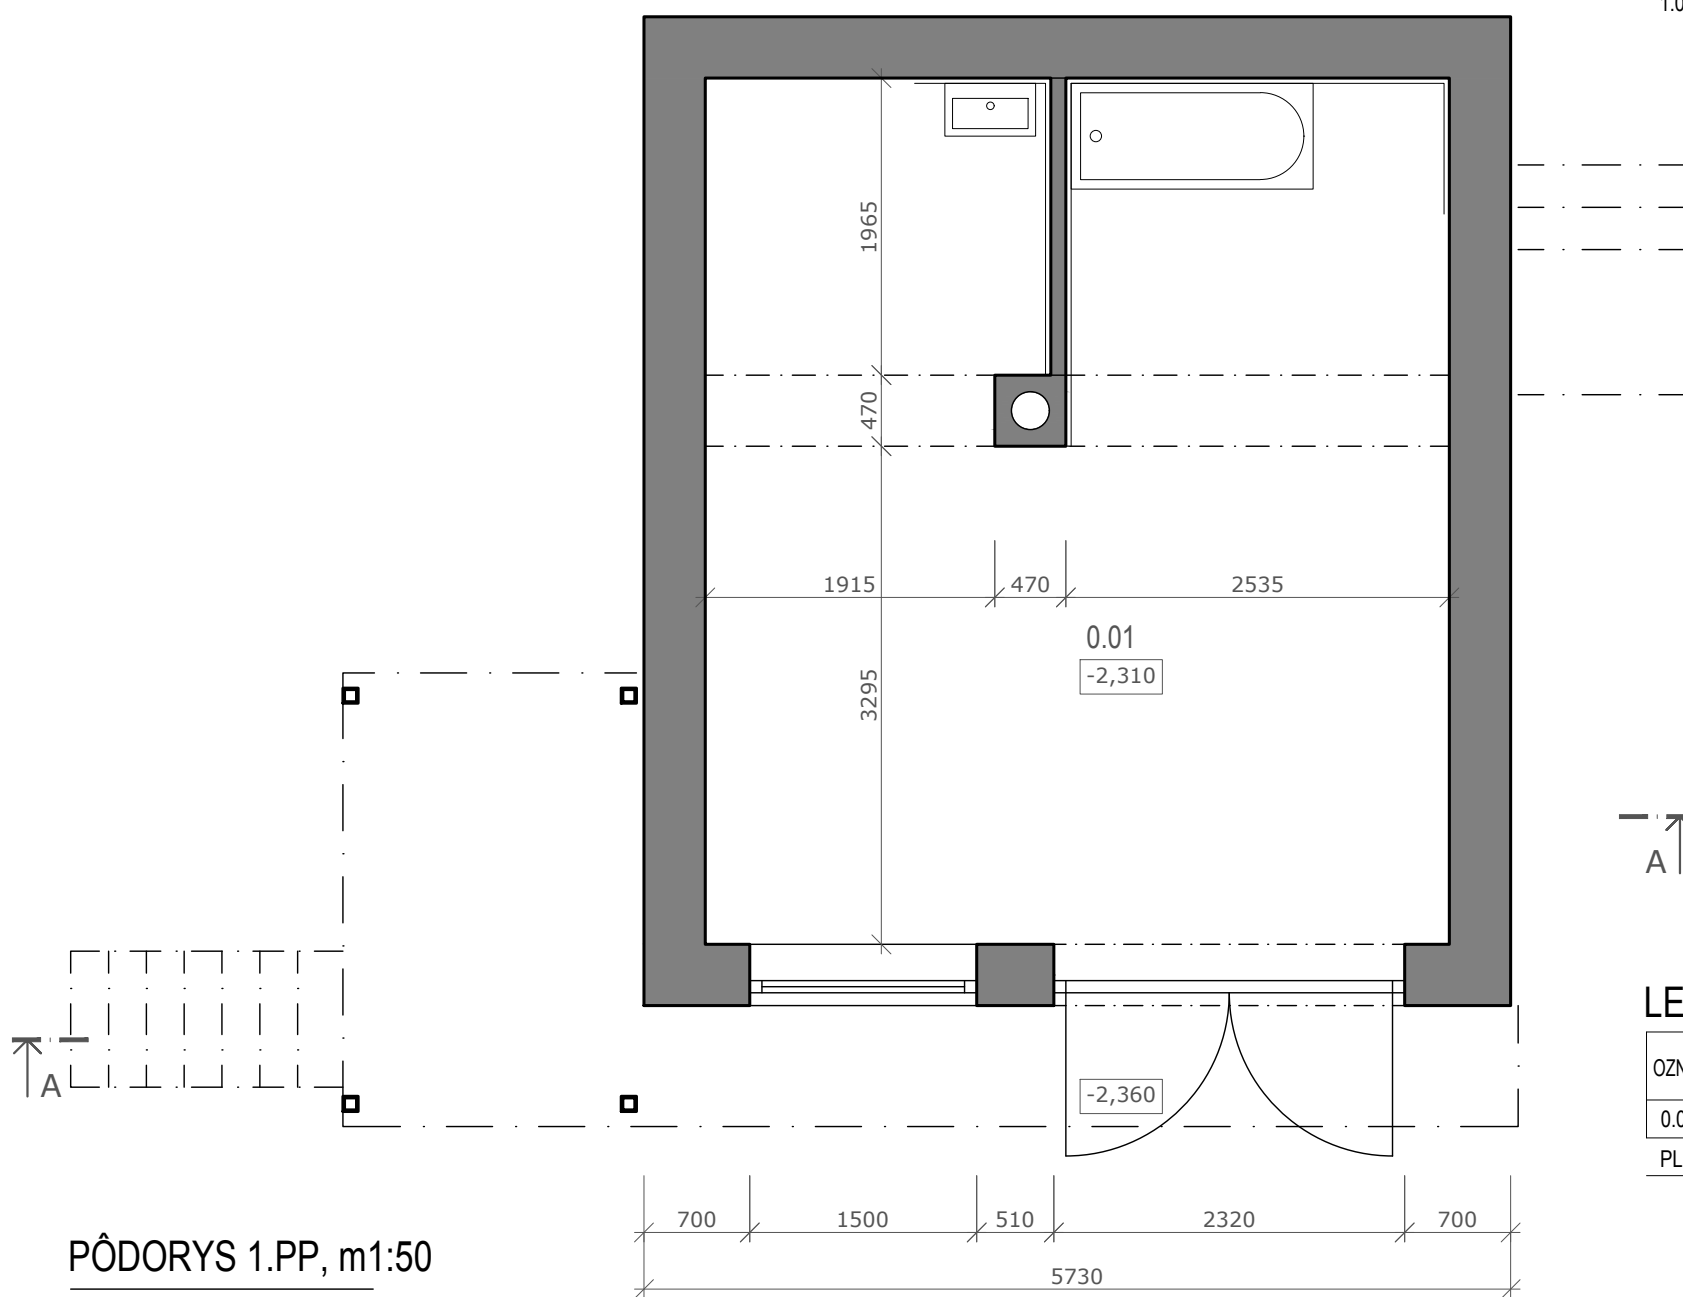

PÔDORYS 1.PP, m1:50

LEGENDA MIESTNOSTÍ 1.PP

OZNAČENIE	NÁZOV MIESTNOSTI	PLOCHA [m ²]
0.01	sklad	27,77
PLOCHA MIESTNOSTÍ CELKOM		27,77

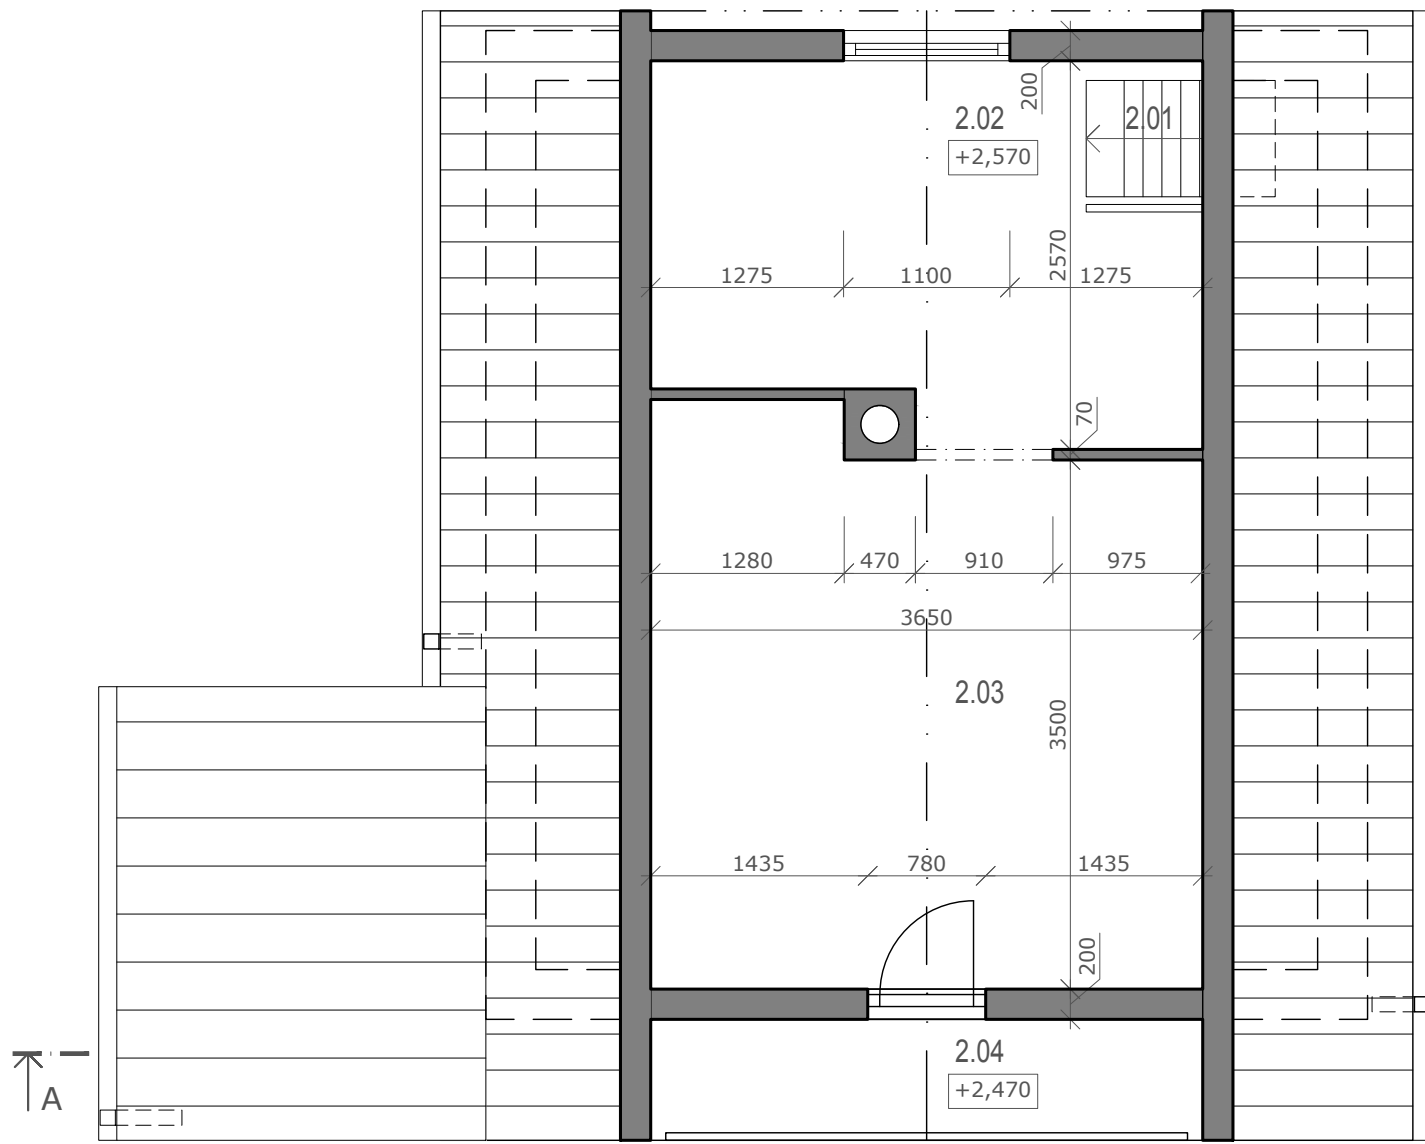


LEGENDA MIESTNOSTÍ 2.NP


OZNAČENIE	NÁZOV MIESTNOSTI	PLOCHA [m ²]
2.01	schodisko	0,96
2.02	izba	7,99
2.03	izba	13,29
PLOCHA MIESTNOSTÍ CELKOM		22,24

2.04 loggia 2,92


PÔDORYS 2.NP, m1:50

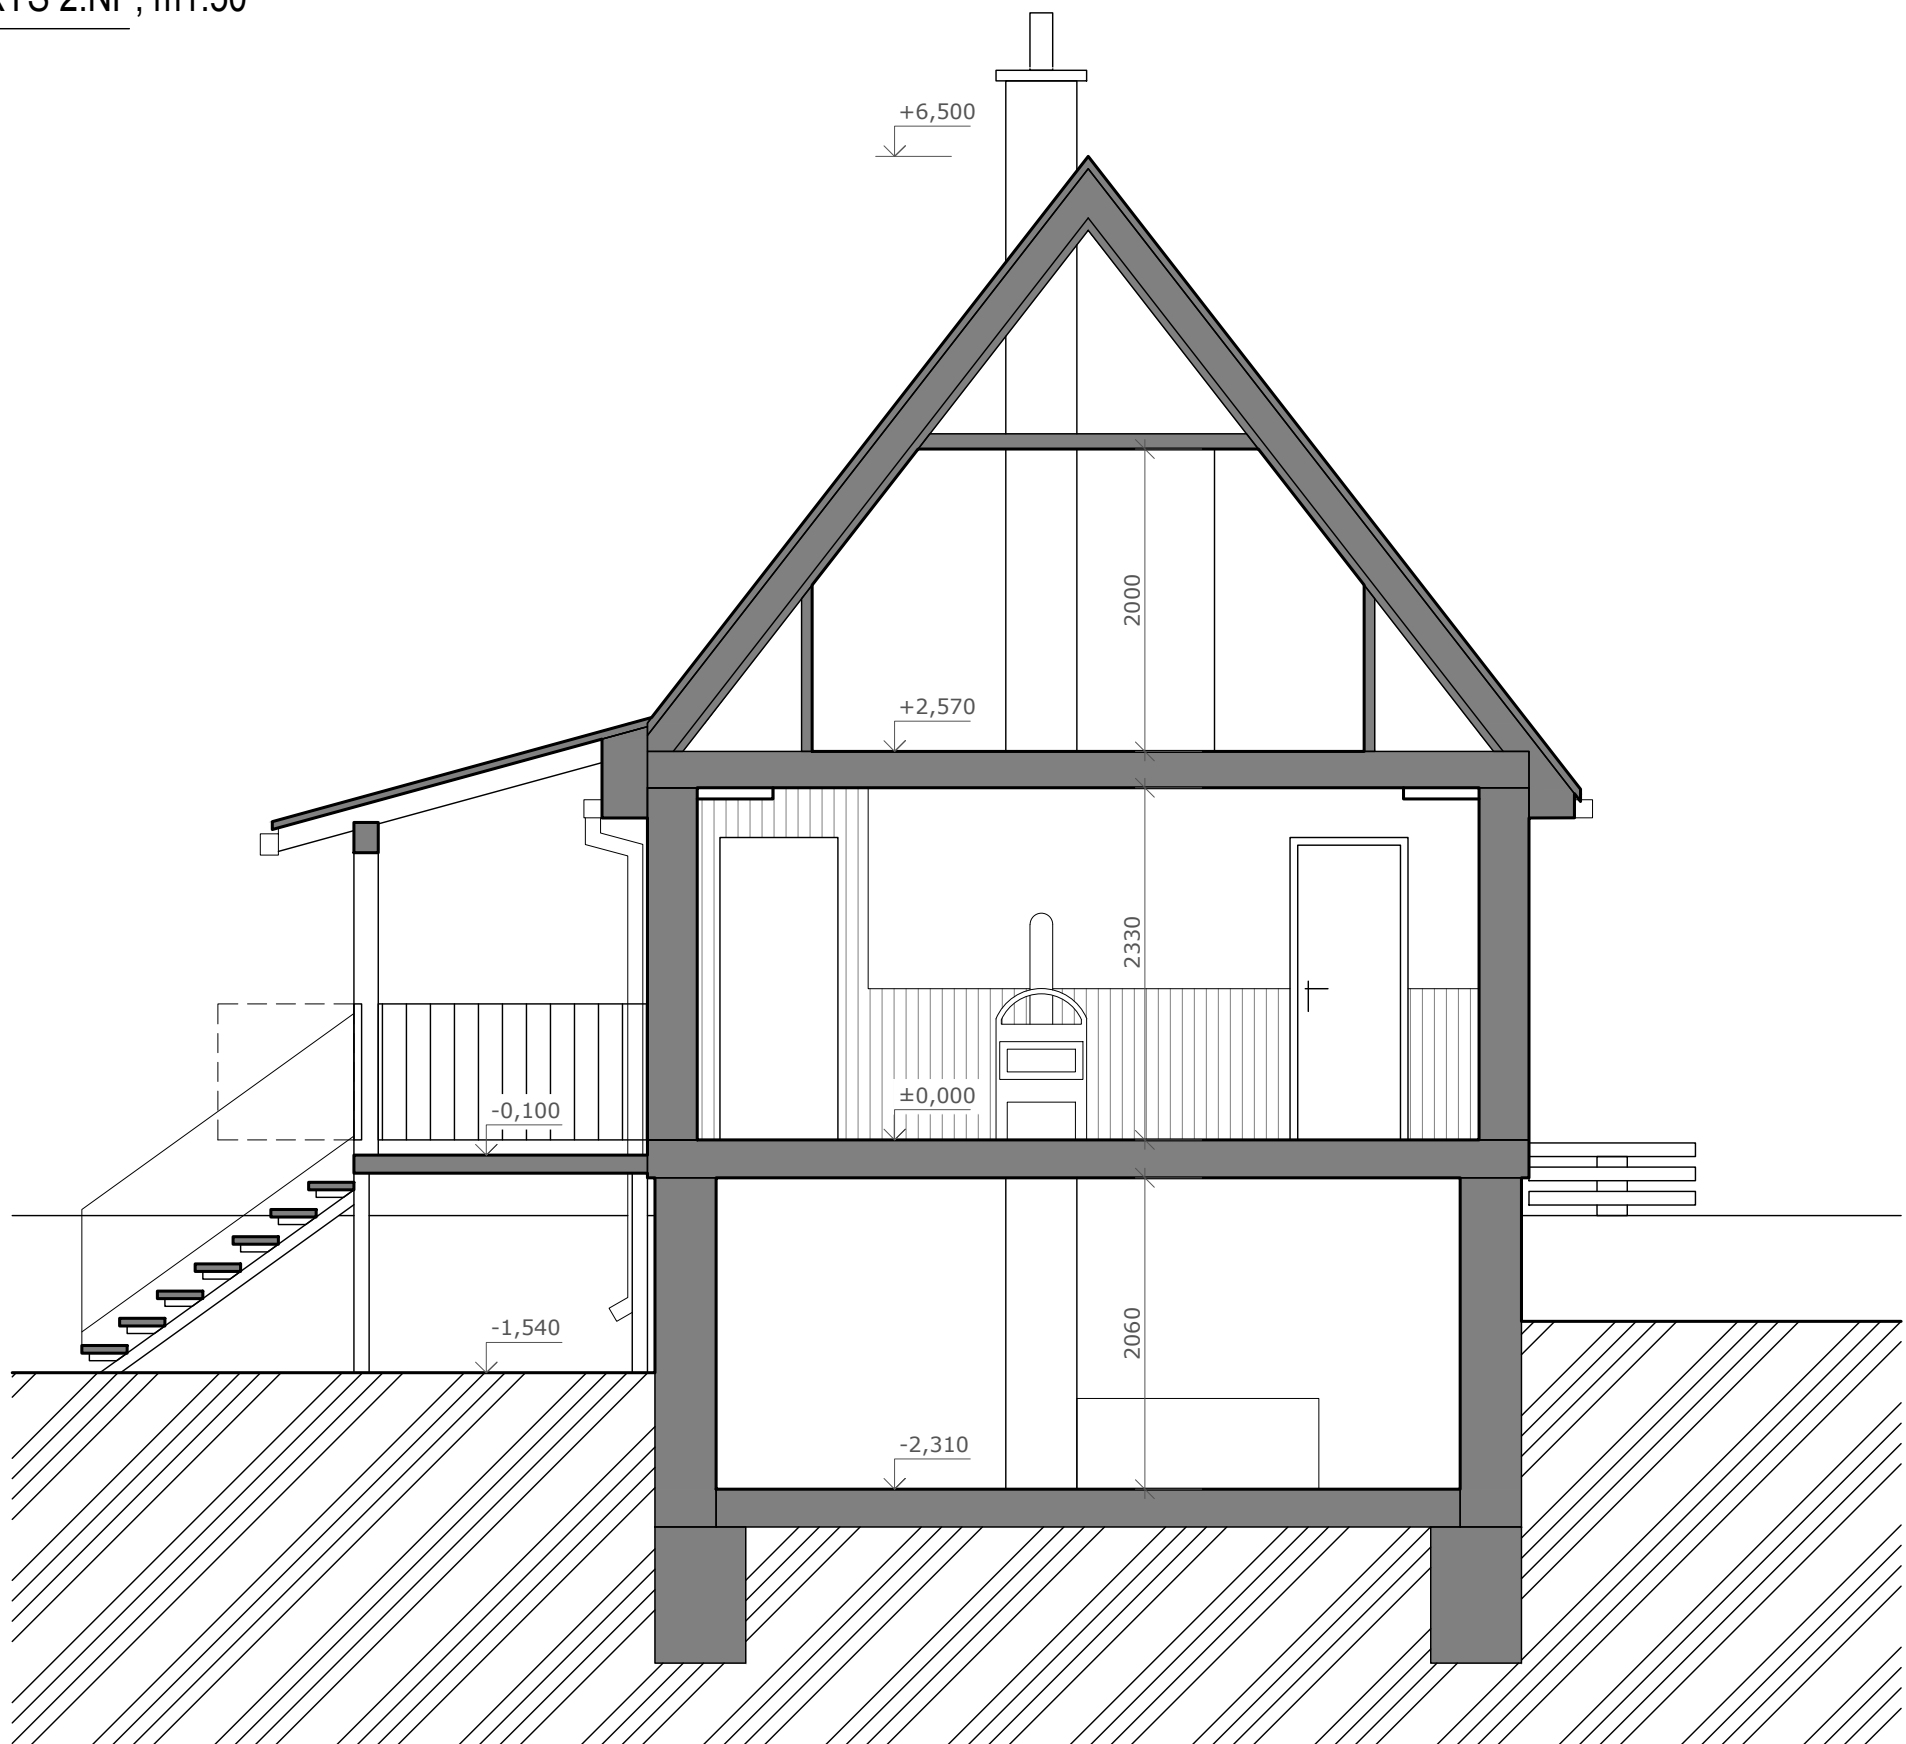


REZ A-A, m1:50

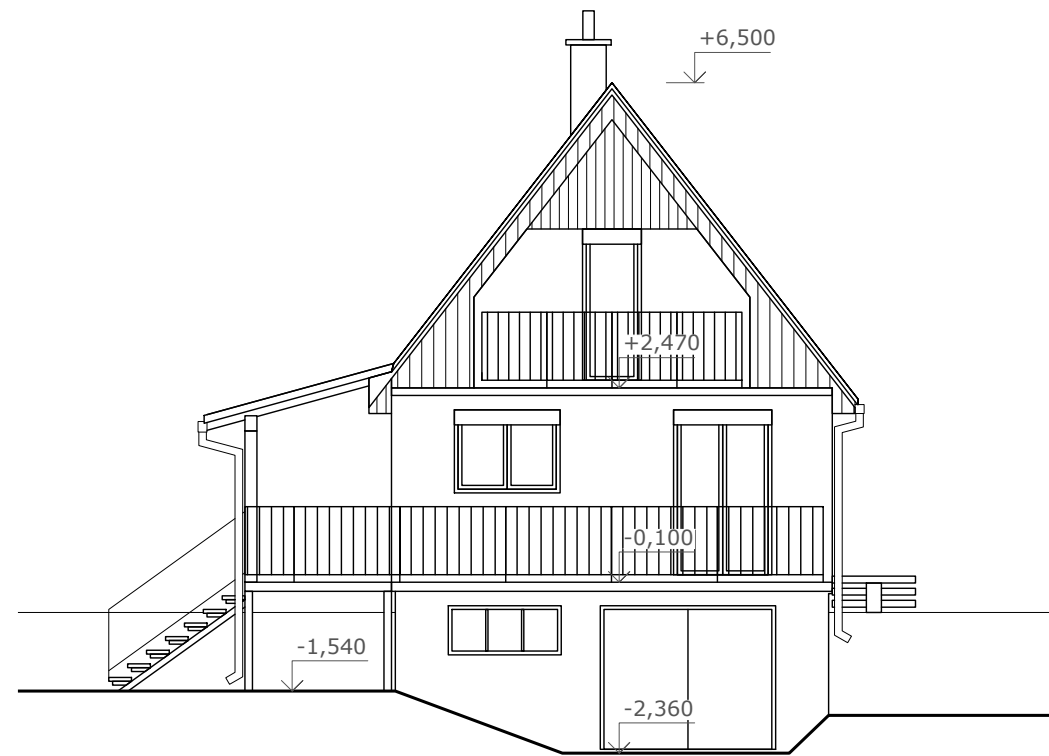


POHLAD ČELNÝ, m1:100

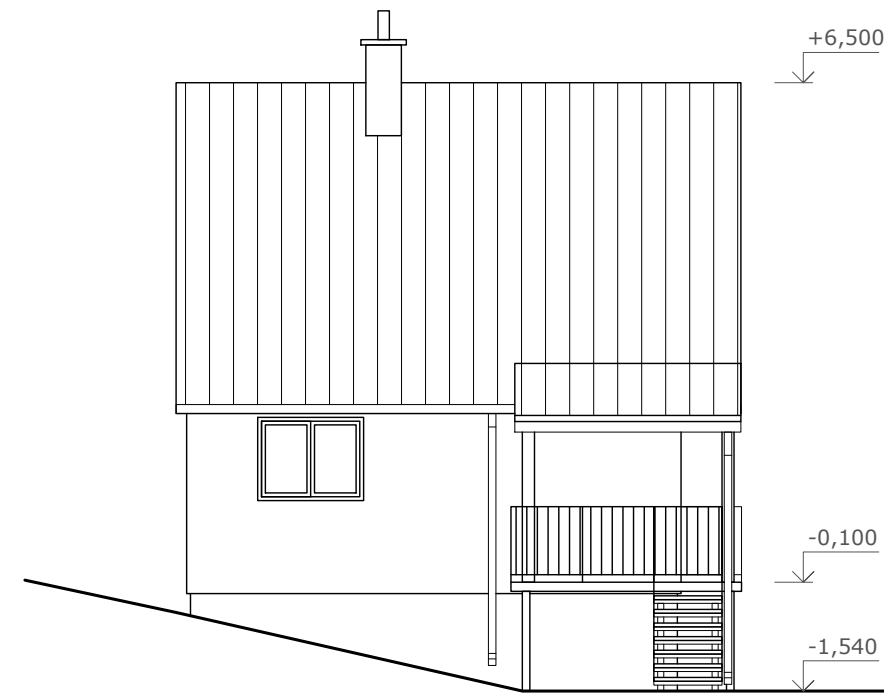

POHLAD BOČNÝ, m1:100

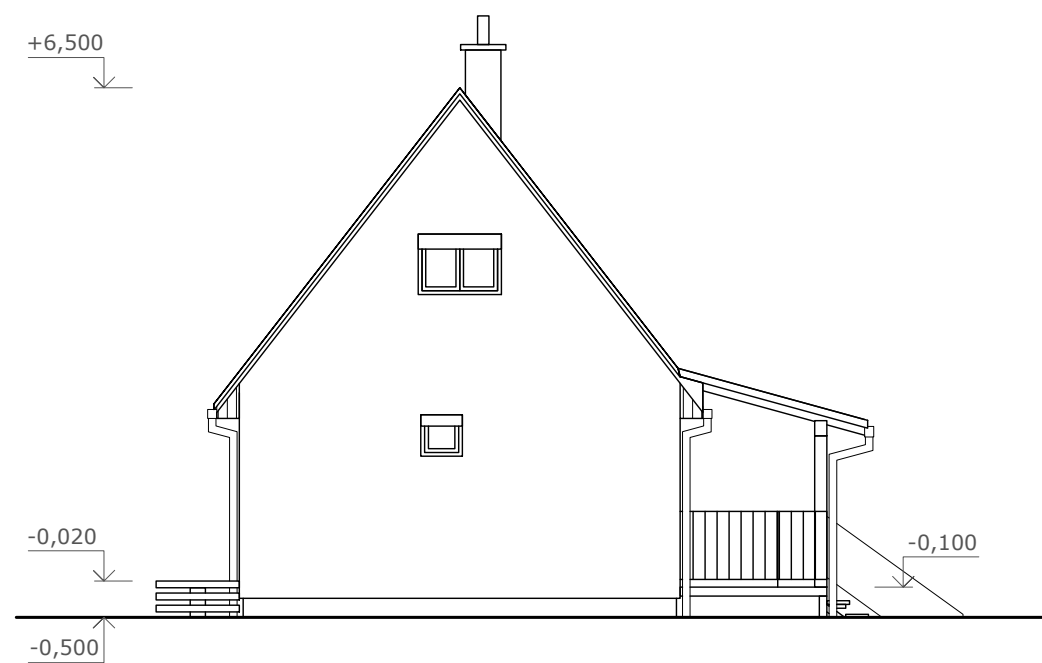

POHLAD ZADNÝ, m1:100

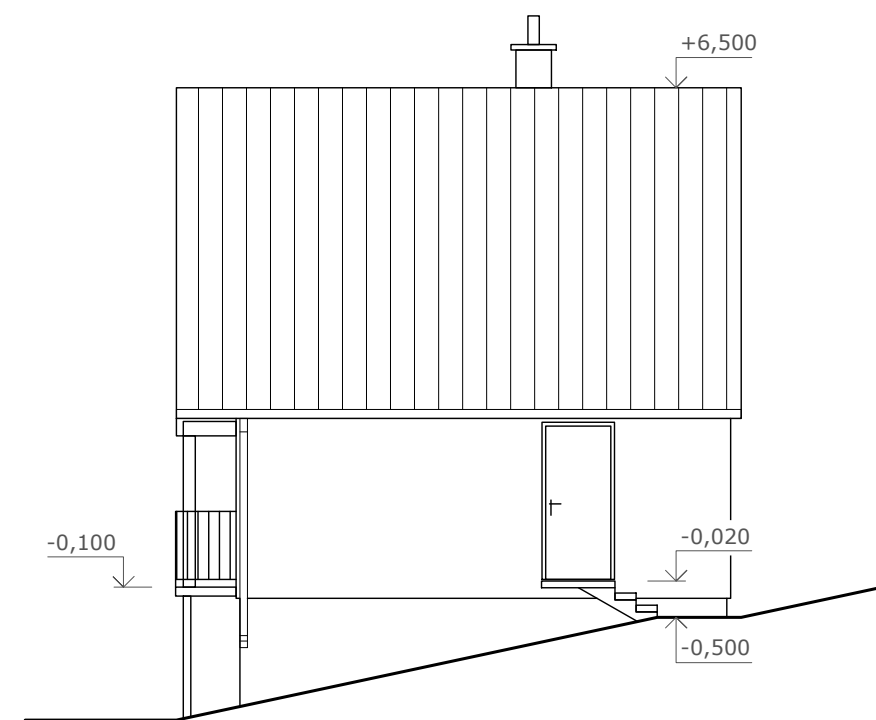

POHLAD BOČNÝ, m1:100