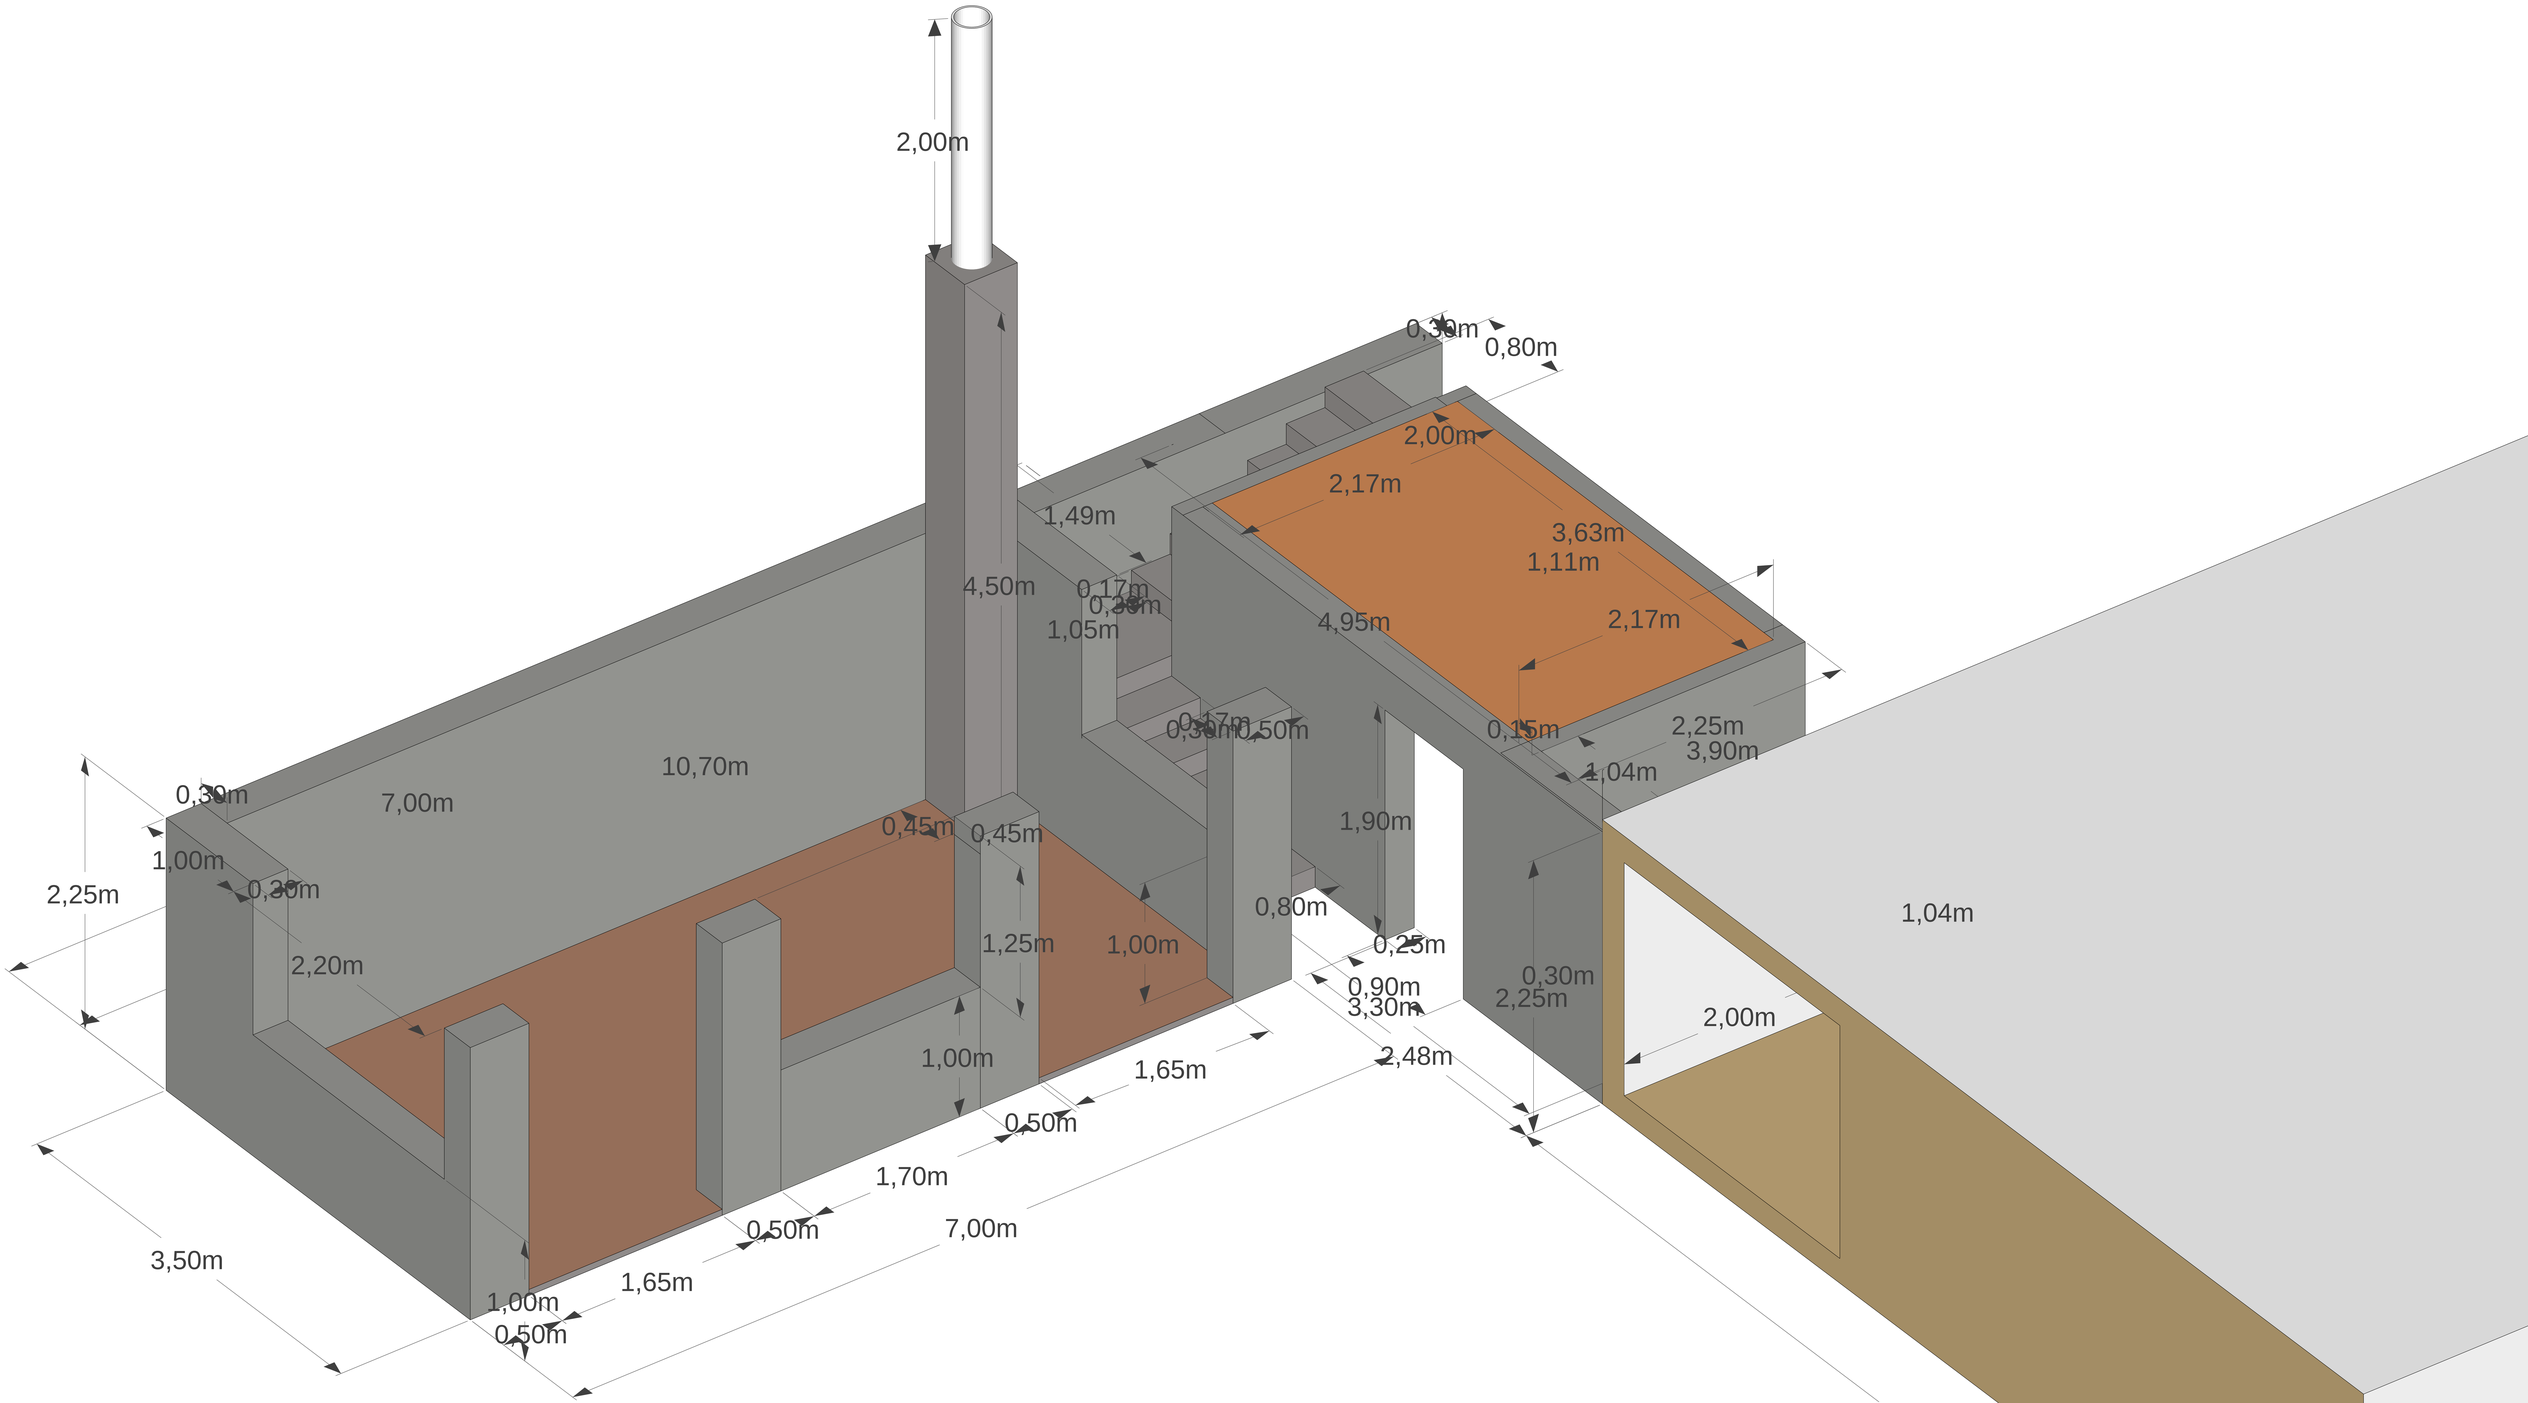
2,00m
0,30m
0,80m
2,00m
2,17m
3,63m
1,11m
1,49m
4,50m
0,17m
0,30m
1,05m
4,95m
2,17m
0,17m
0,30m
0,50m
0,15m
2,25m
3,90m
1,04m
10,70m
7,00m
0,30m
1,00m
2,25m
0,30m
0,45m
0,45m
1,90m
0,80m
1,04m
1,25m
1,00m
0,25m
2,20m
0,90m
3,30m
0,30m
2,25m
2,00m
1,00m
1,65m
2,48m
0,50m
1,70m
0,50m
7,00m
3,50m
1,65m
1,00m
0,50m