


Nový PP - Brigantová S., Rajec

STL pI DN50, PN 100kPa (ID923628) - STL
pp D32, cca 10m

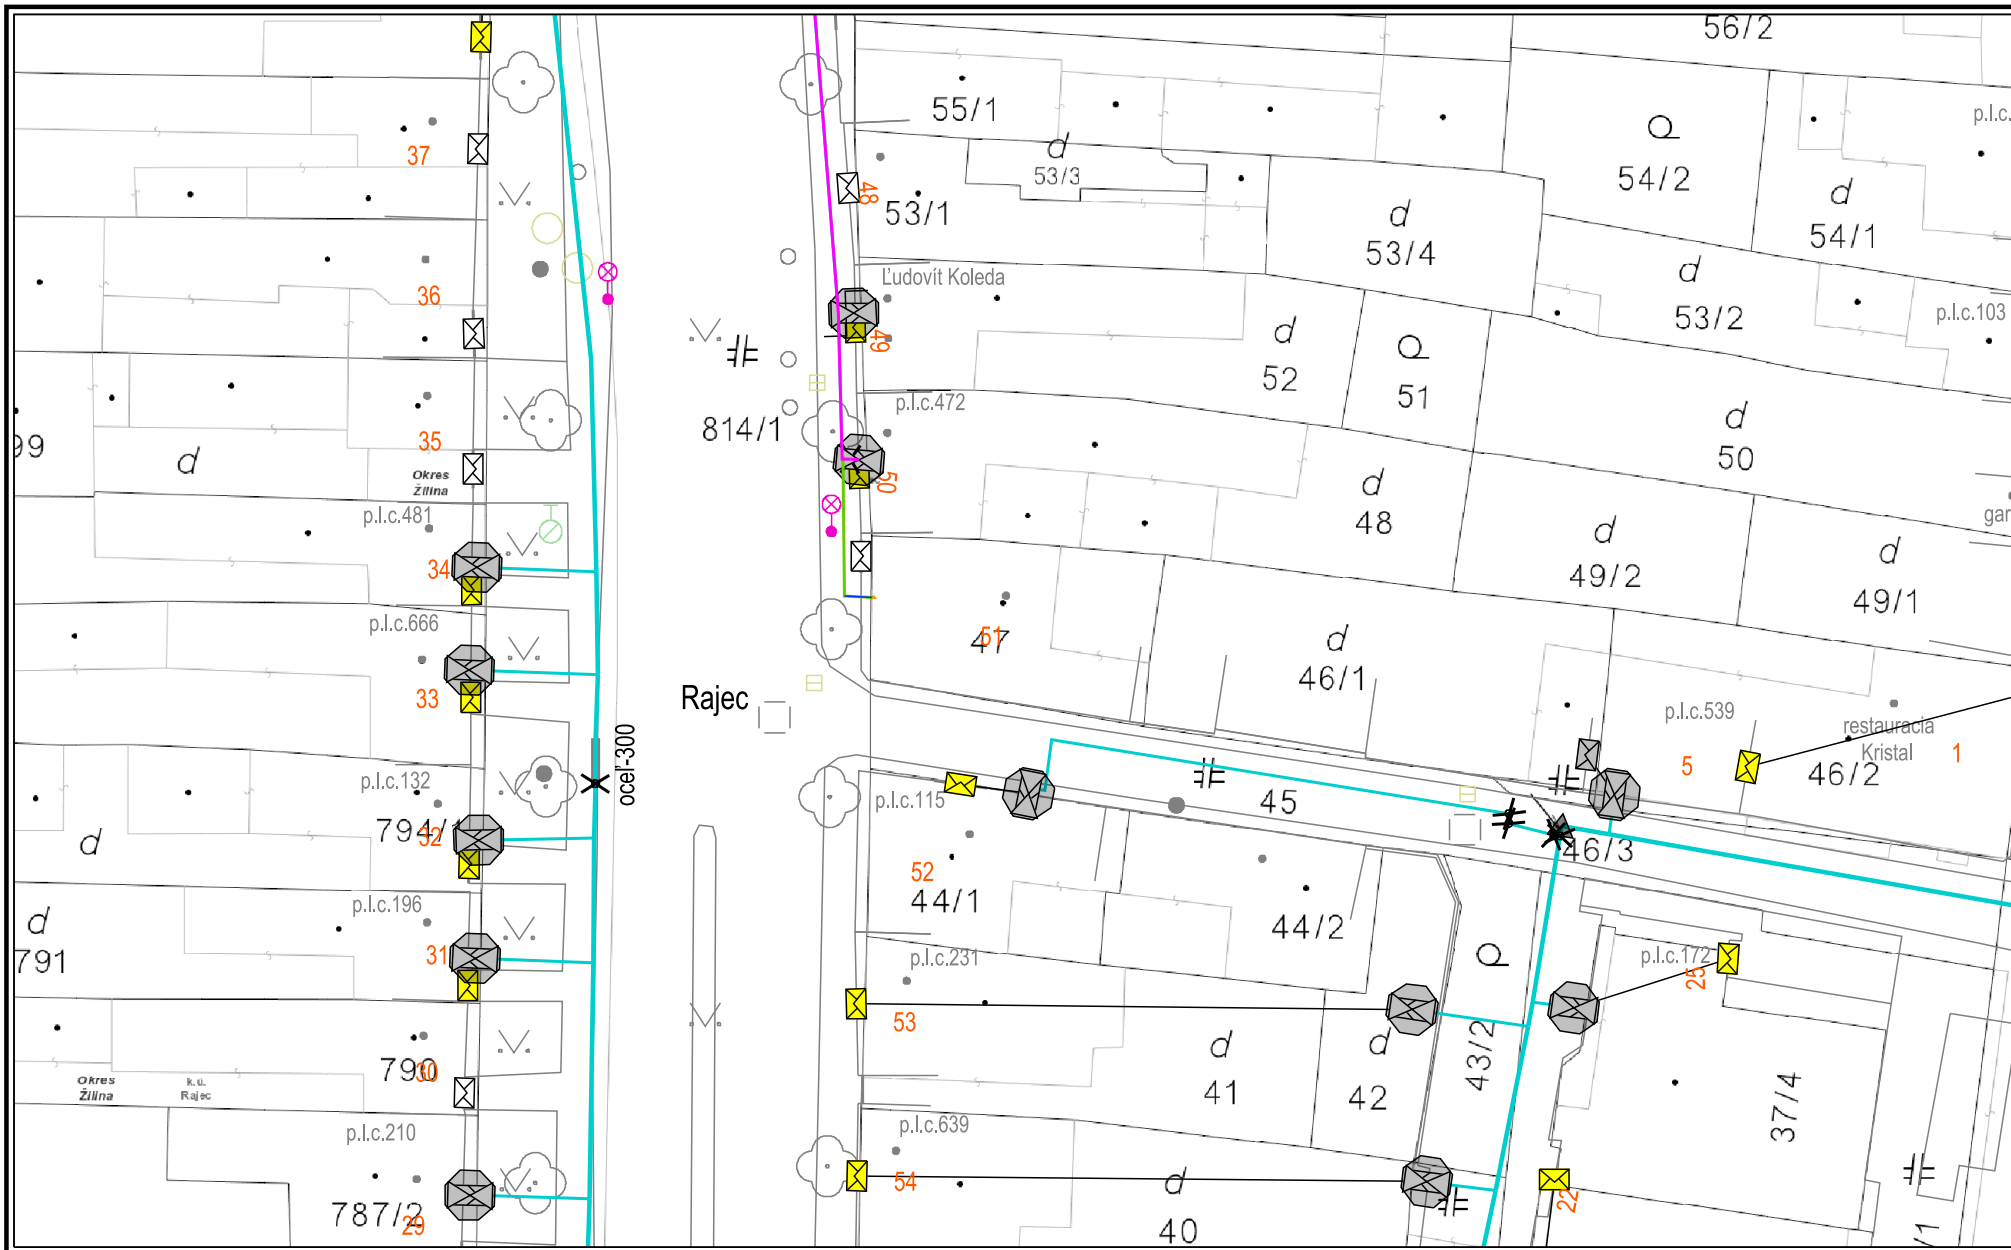

Distribúcia **SPP**



Dátum: 10.09.2021

Vytvoril: stefkoma

M 1:500



Použitie v súlade s internými predpismi.

© SPP - distribúcia, a.s.; ÚGKK SR