

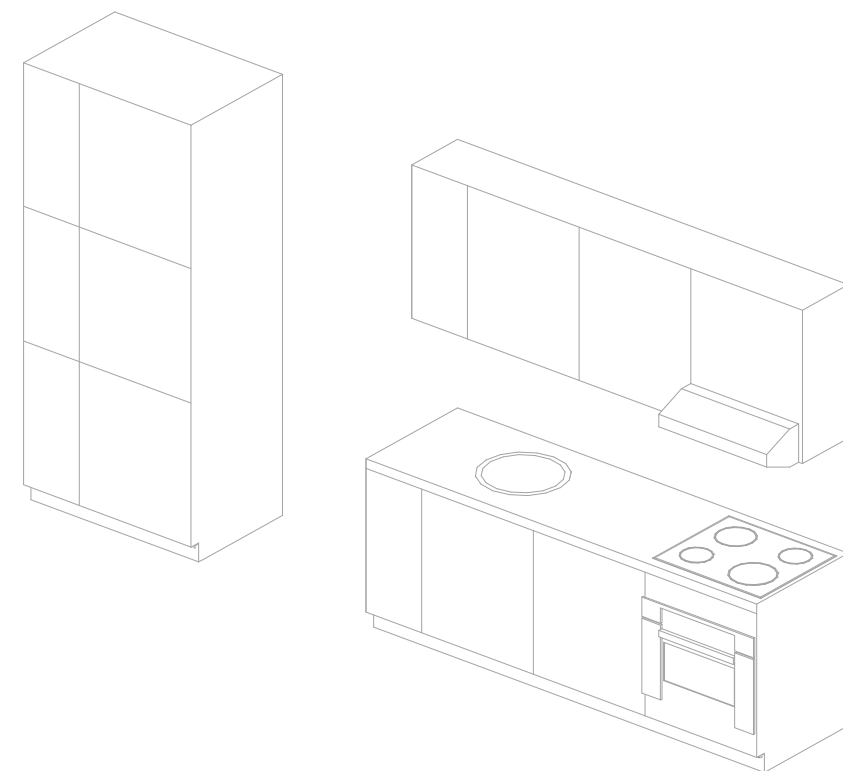
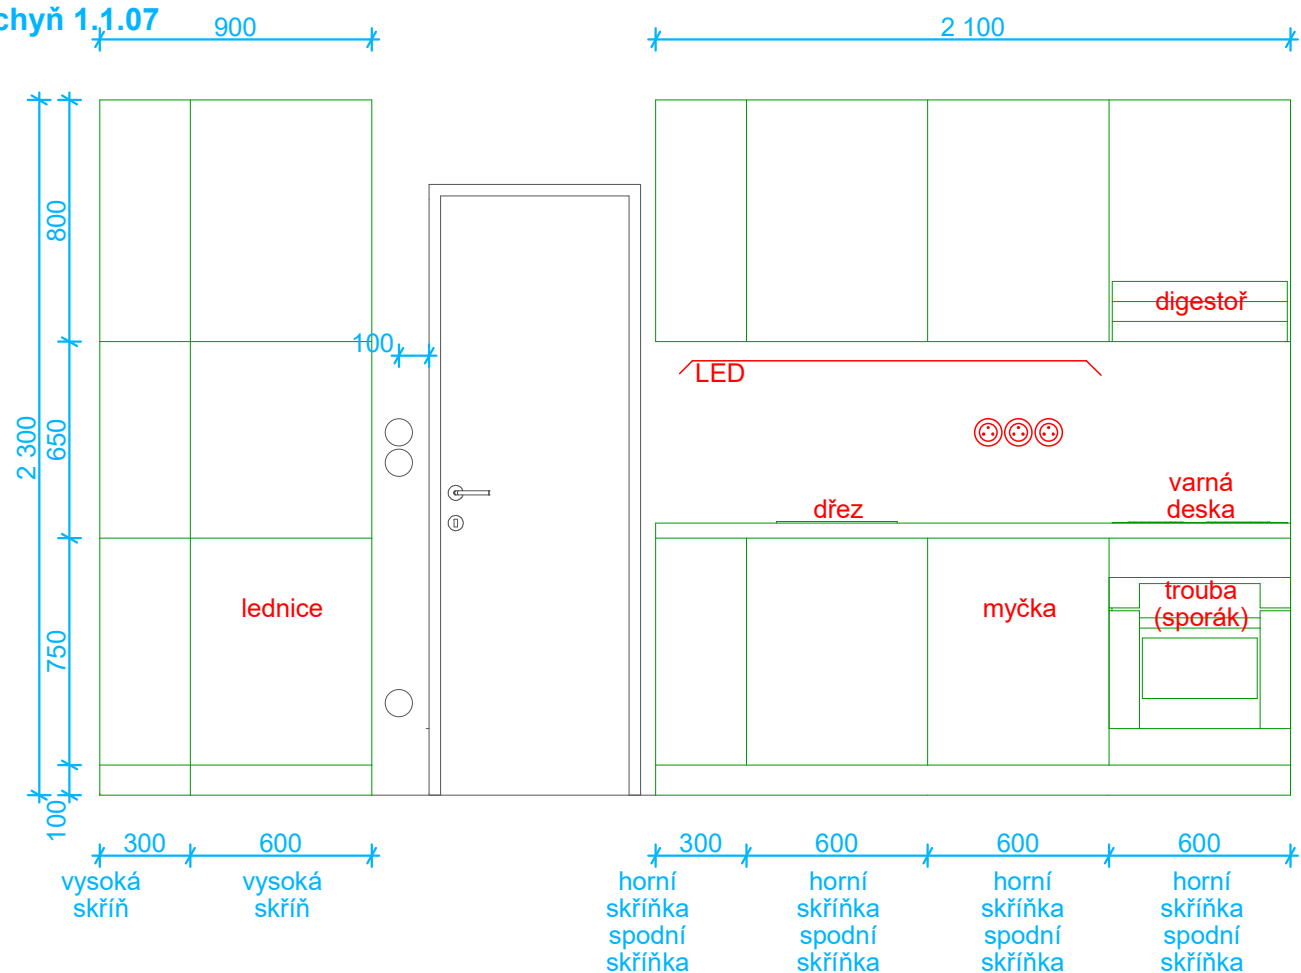


kuchyň 1.1.07

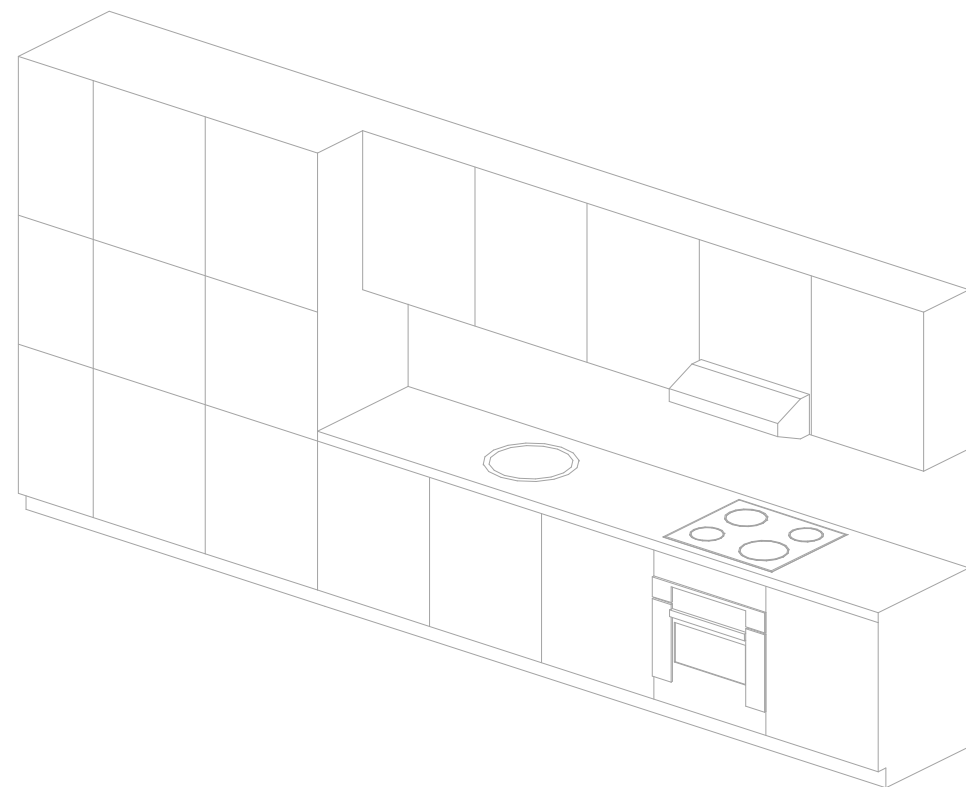



kuchyň 1.2.02


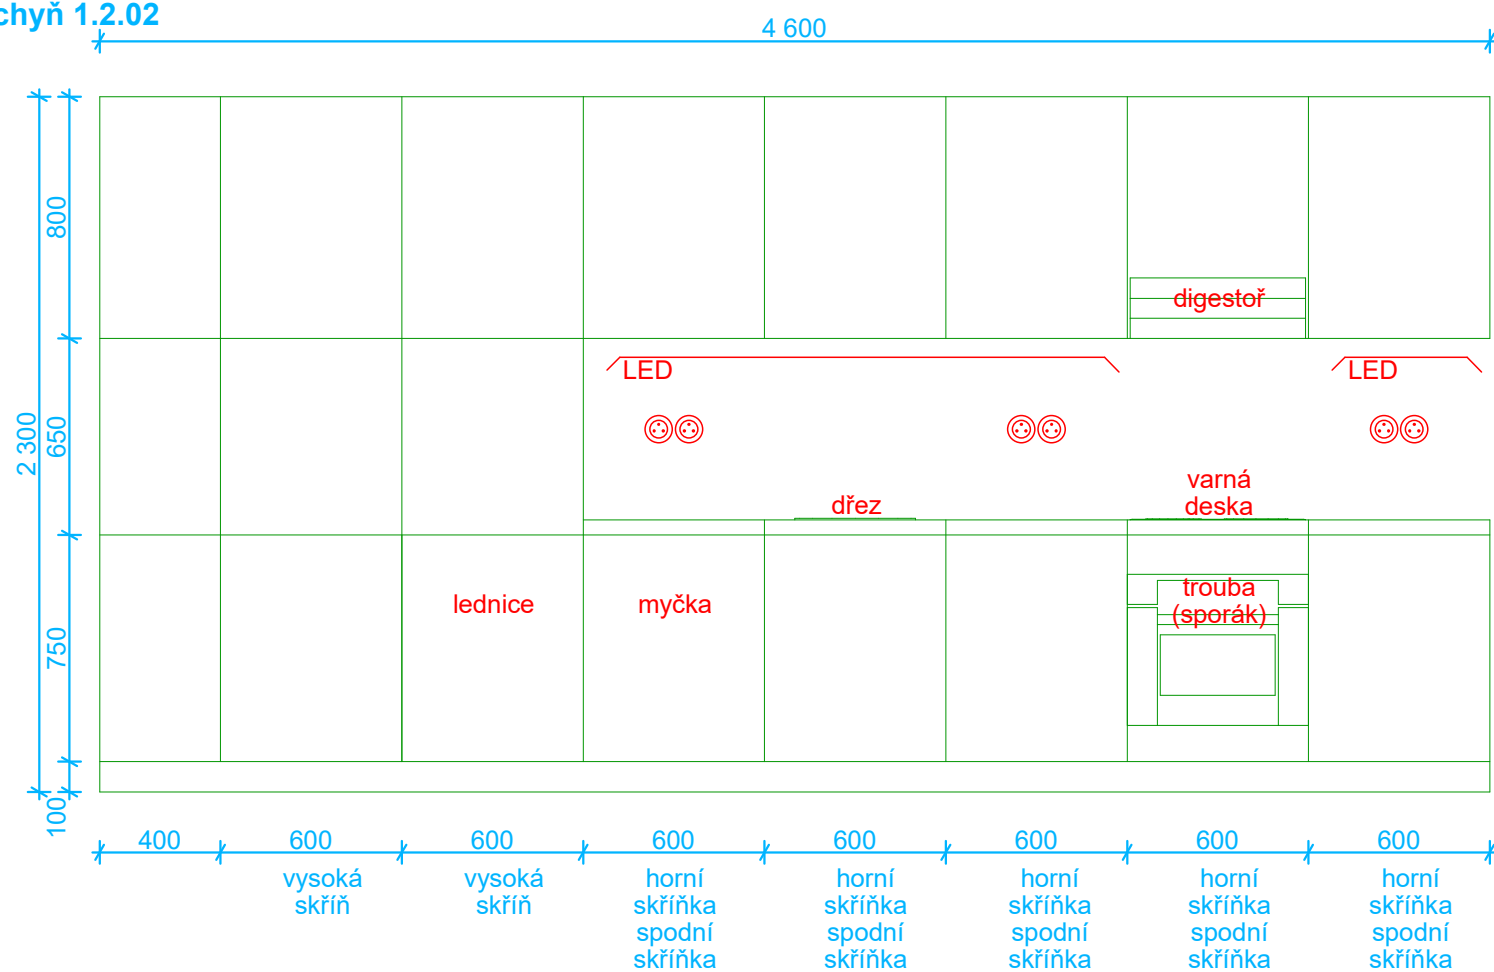


PRACOVNÍ VÝKRES

detail - schémata kuchyní 1.np_01, 1:25
Gen. Svatoně 147, Vysoké Mýto © Jiří Šafr & F-plan 17.03.2022



kuchyň 1.3.04

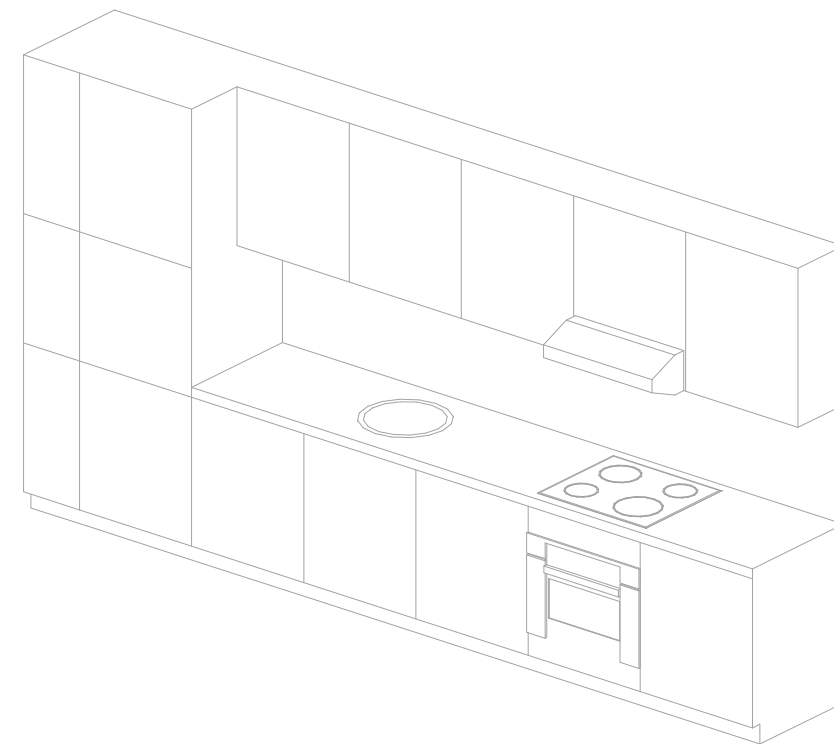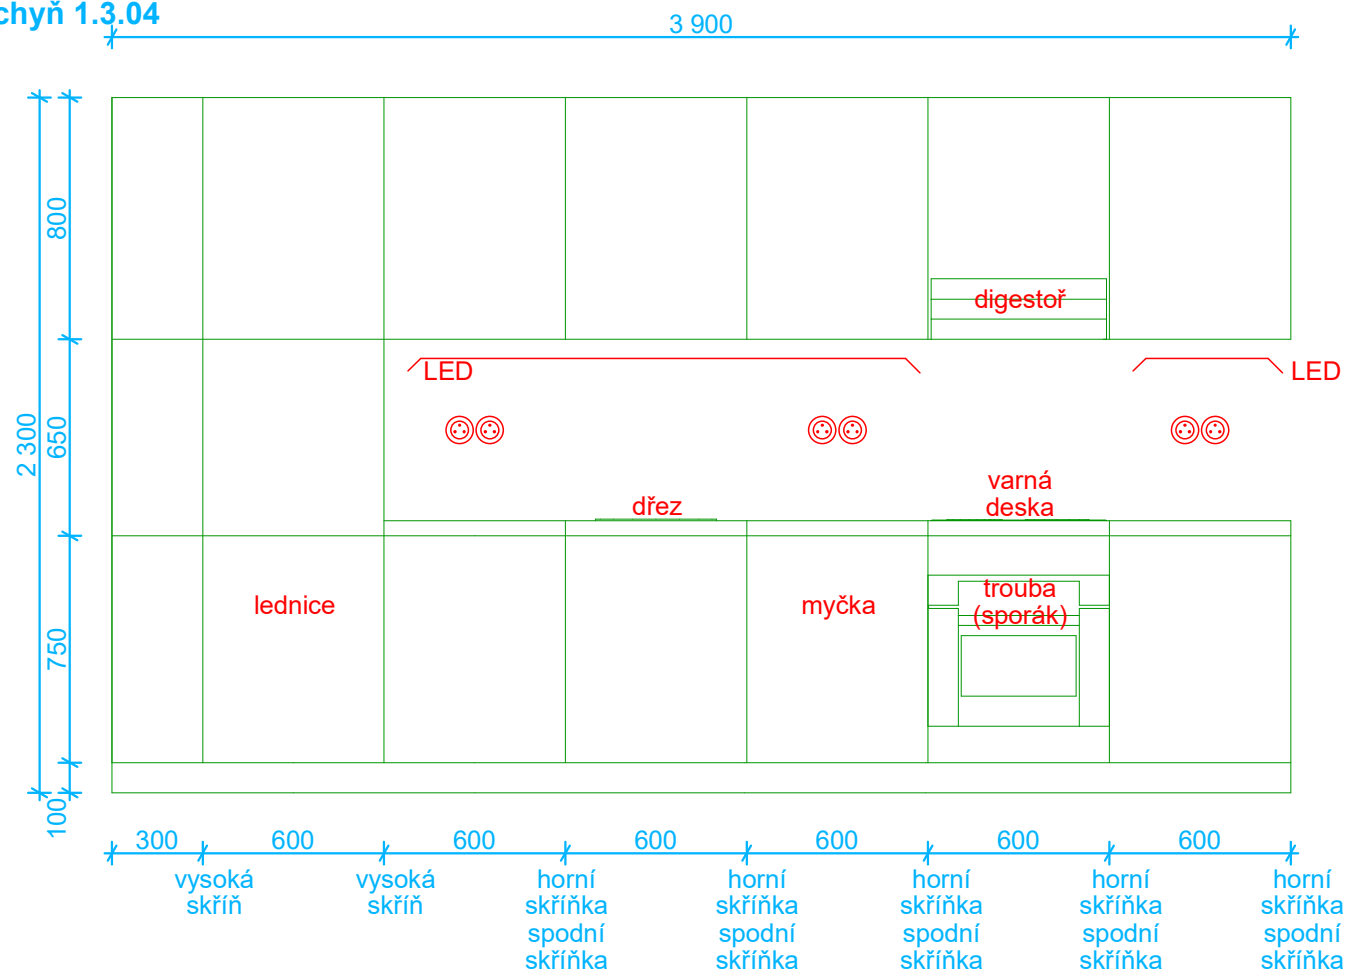

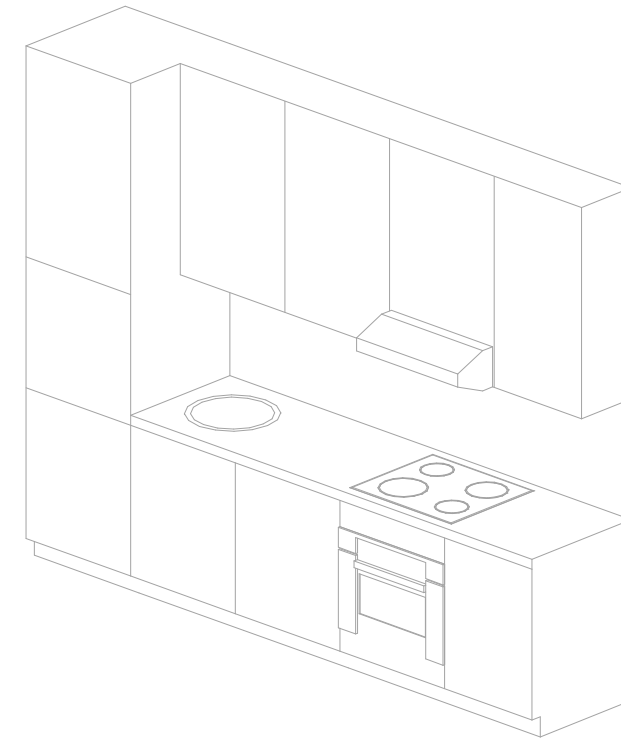
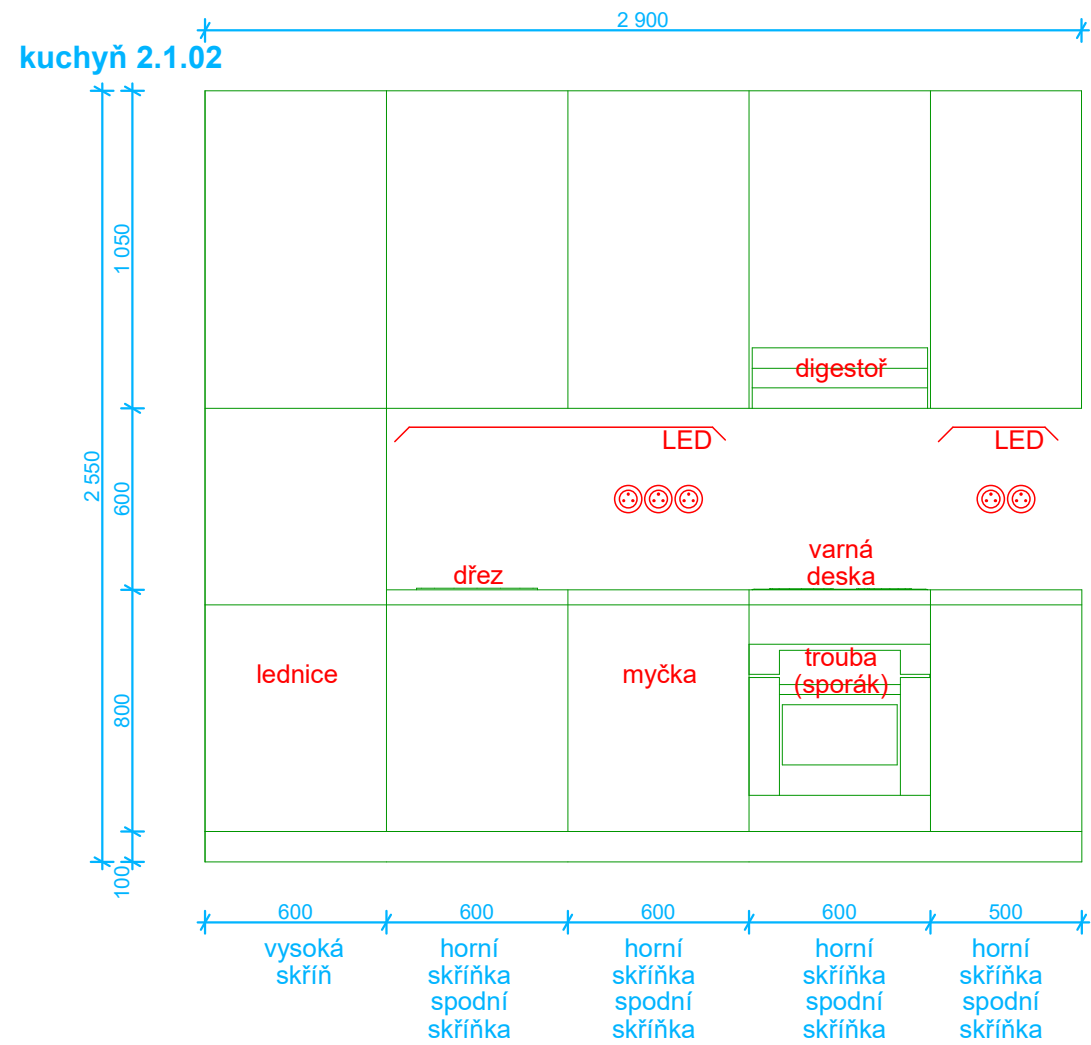


kuchyně 2.2.05

2 600

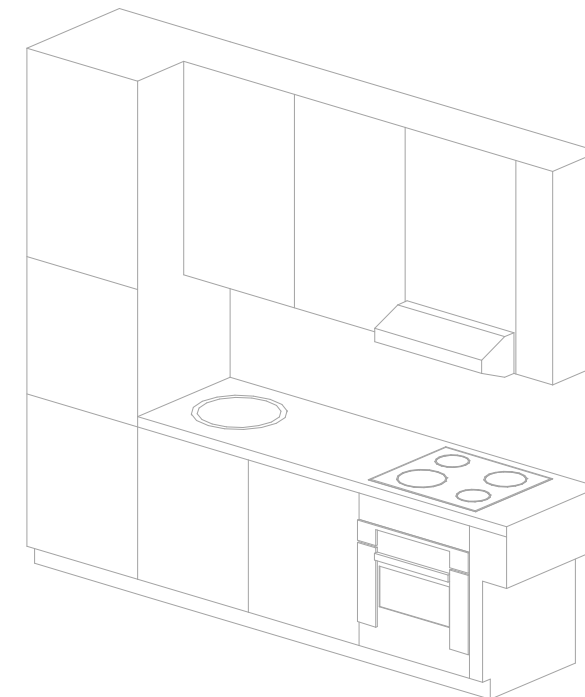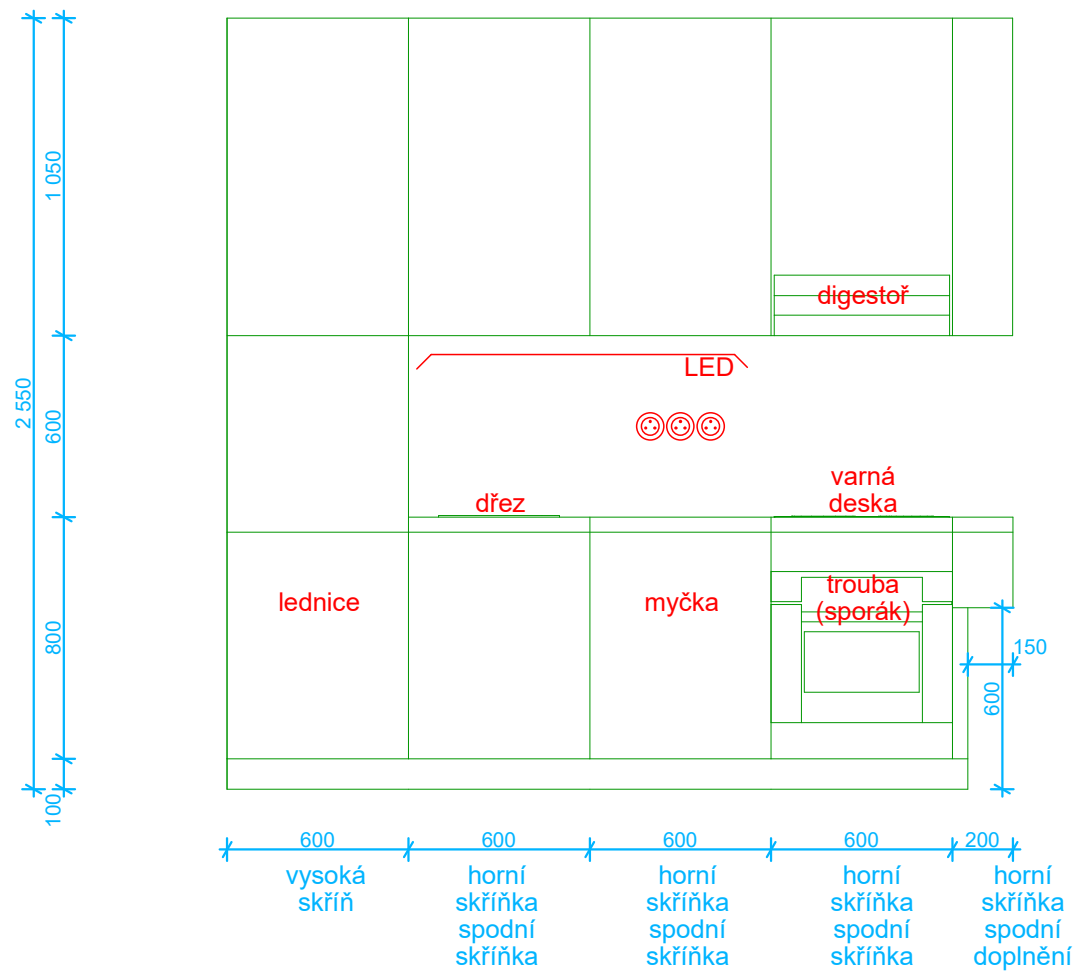

kuchyň 2.3.02

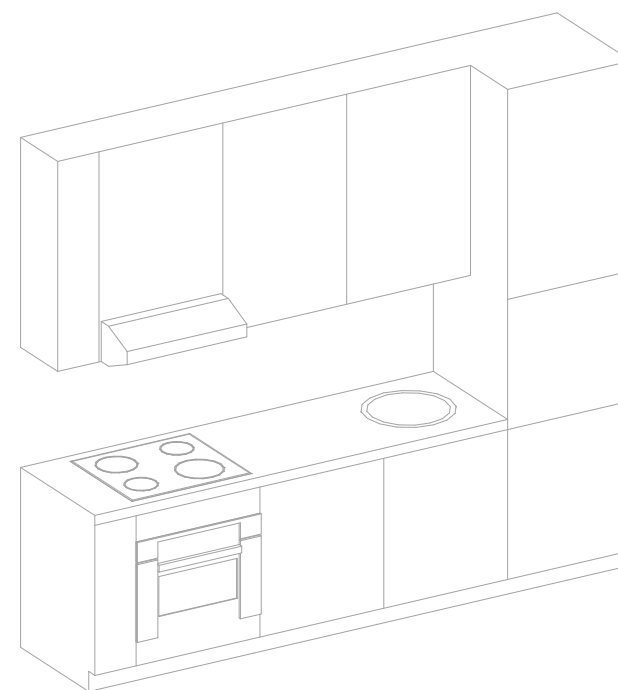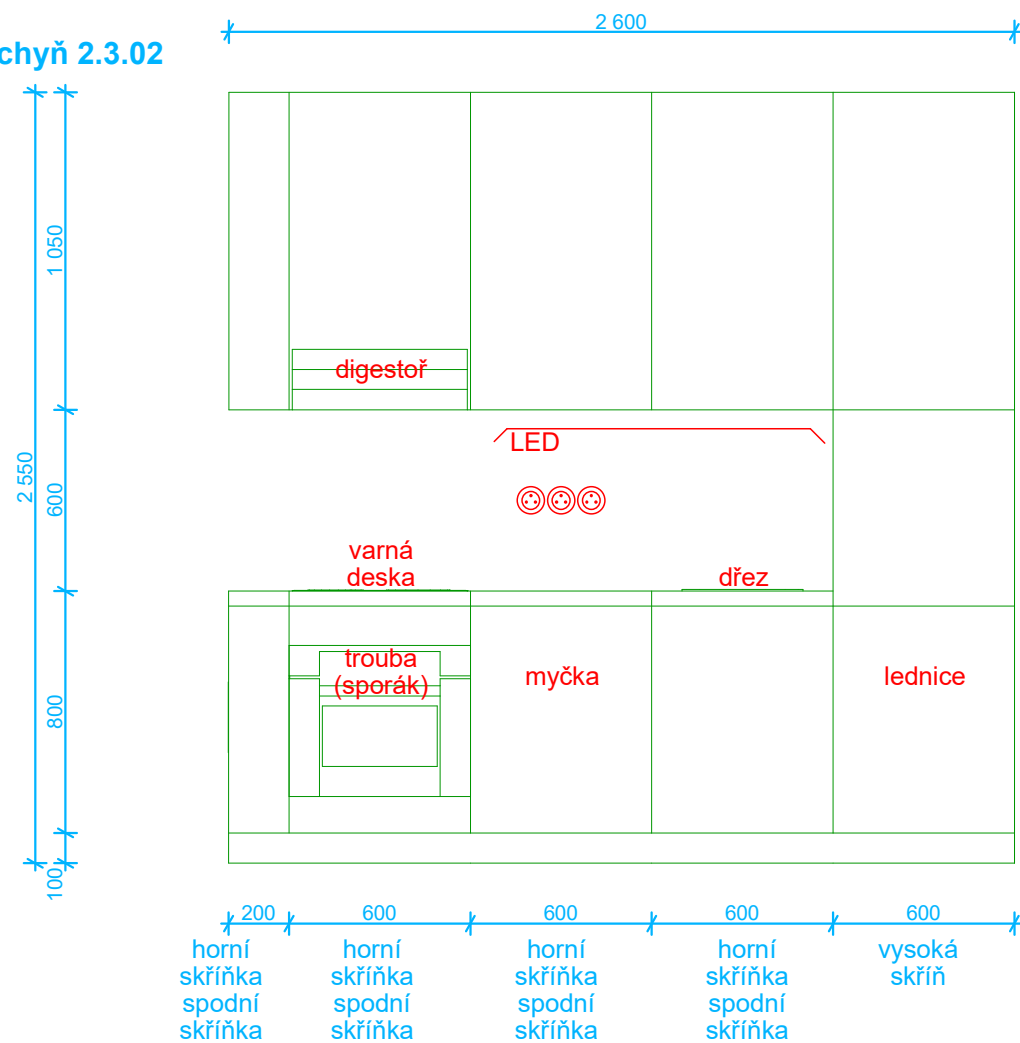

kuchyň 2.4.05

