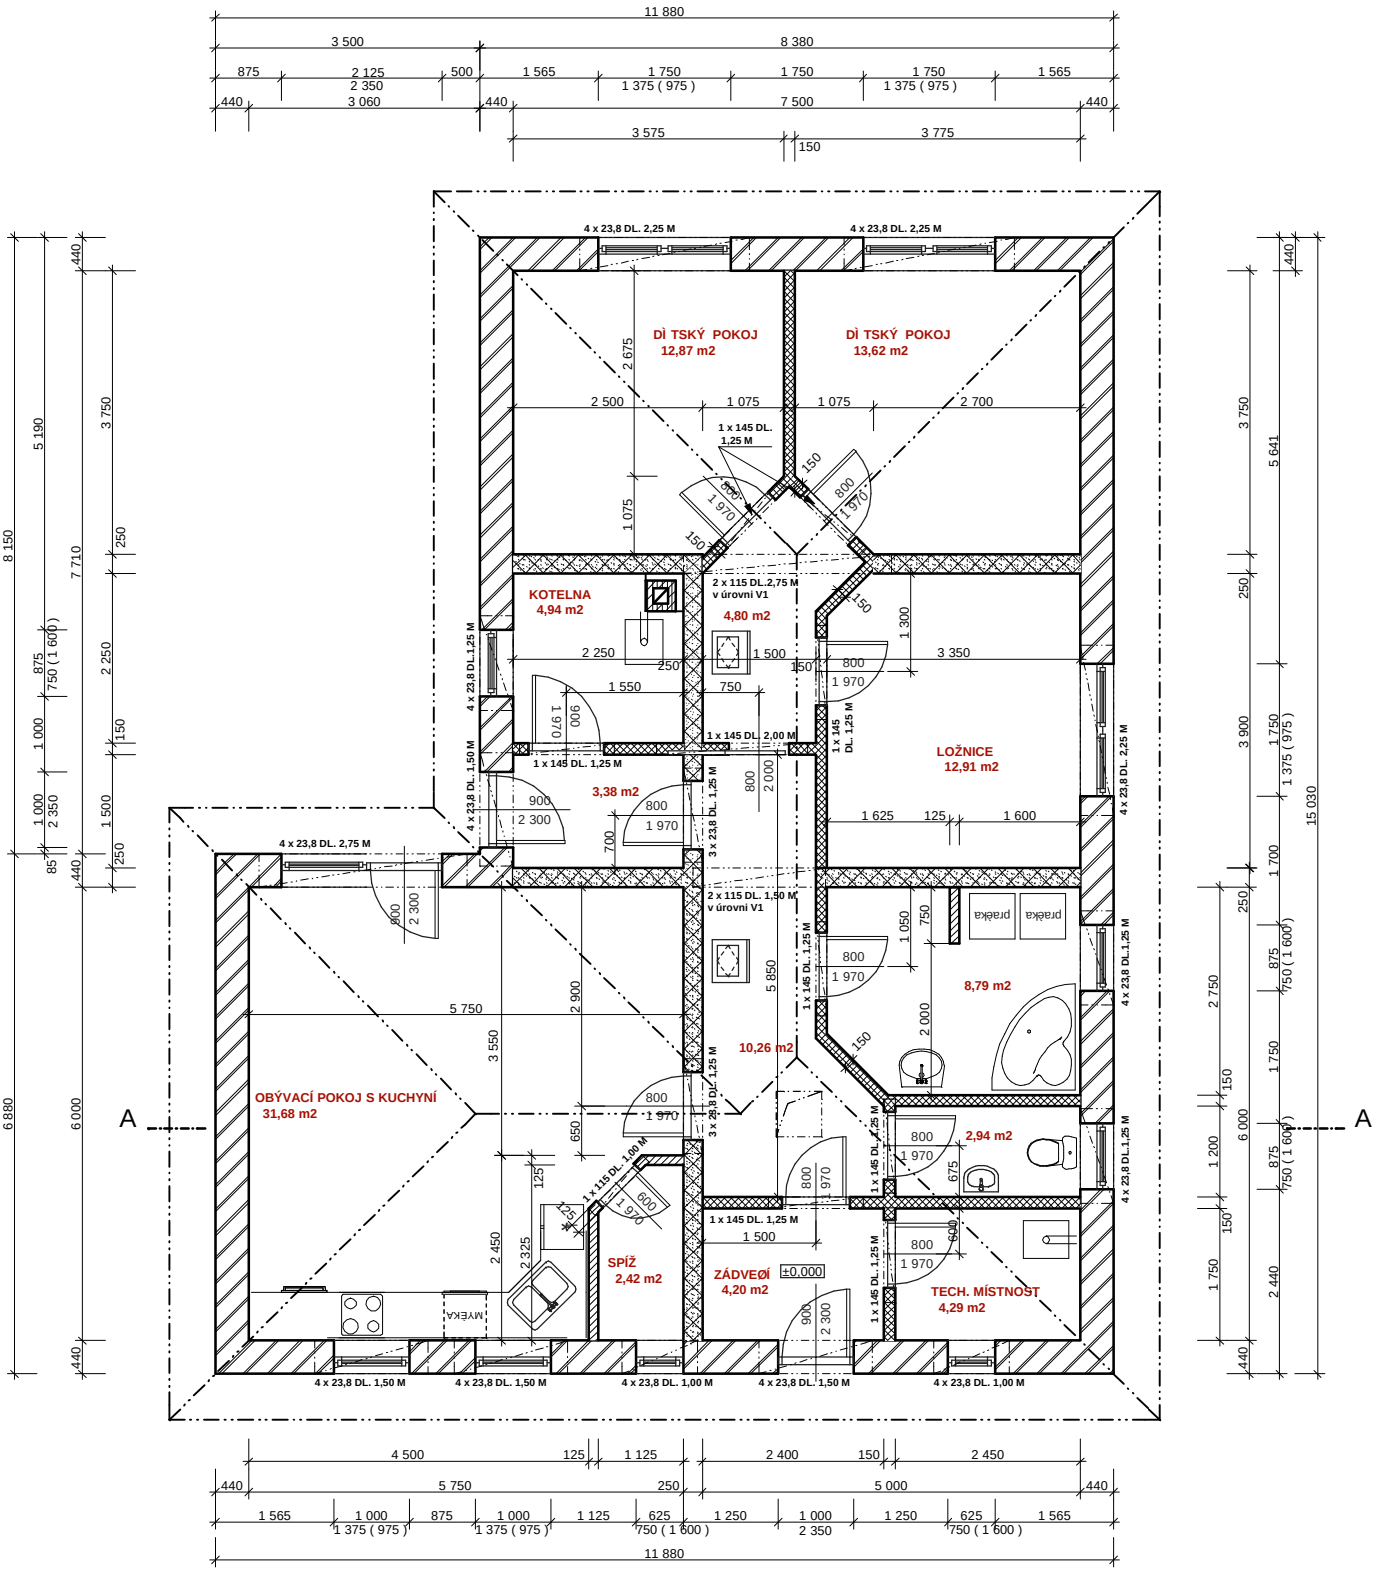
DÍTSKÝ POKOJ
12,87 m2
DÍTSKÝ POKOJ
13,62 m2
KOTELNA
4,94 m2
4,80 m2
LOŽNICE
12,91 m2
3,38 m2
8,79 m2
OBÝVACÍ POKOJ S KUCHYNÍ
31,68 m2
10,26 m2
2,94 m2
SPÍŽ
2,42 m2
ZÁDVEŘÍ
±0,000
4,20 m2
TECH. MÍSTNOST
4,29 m2
A
A