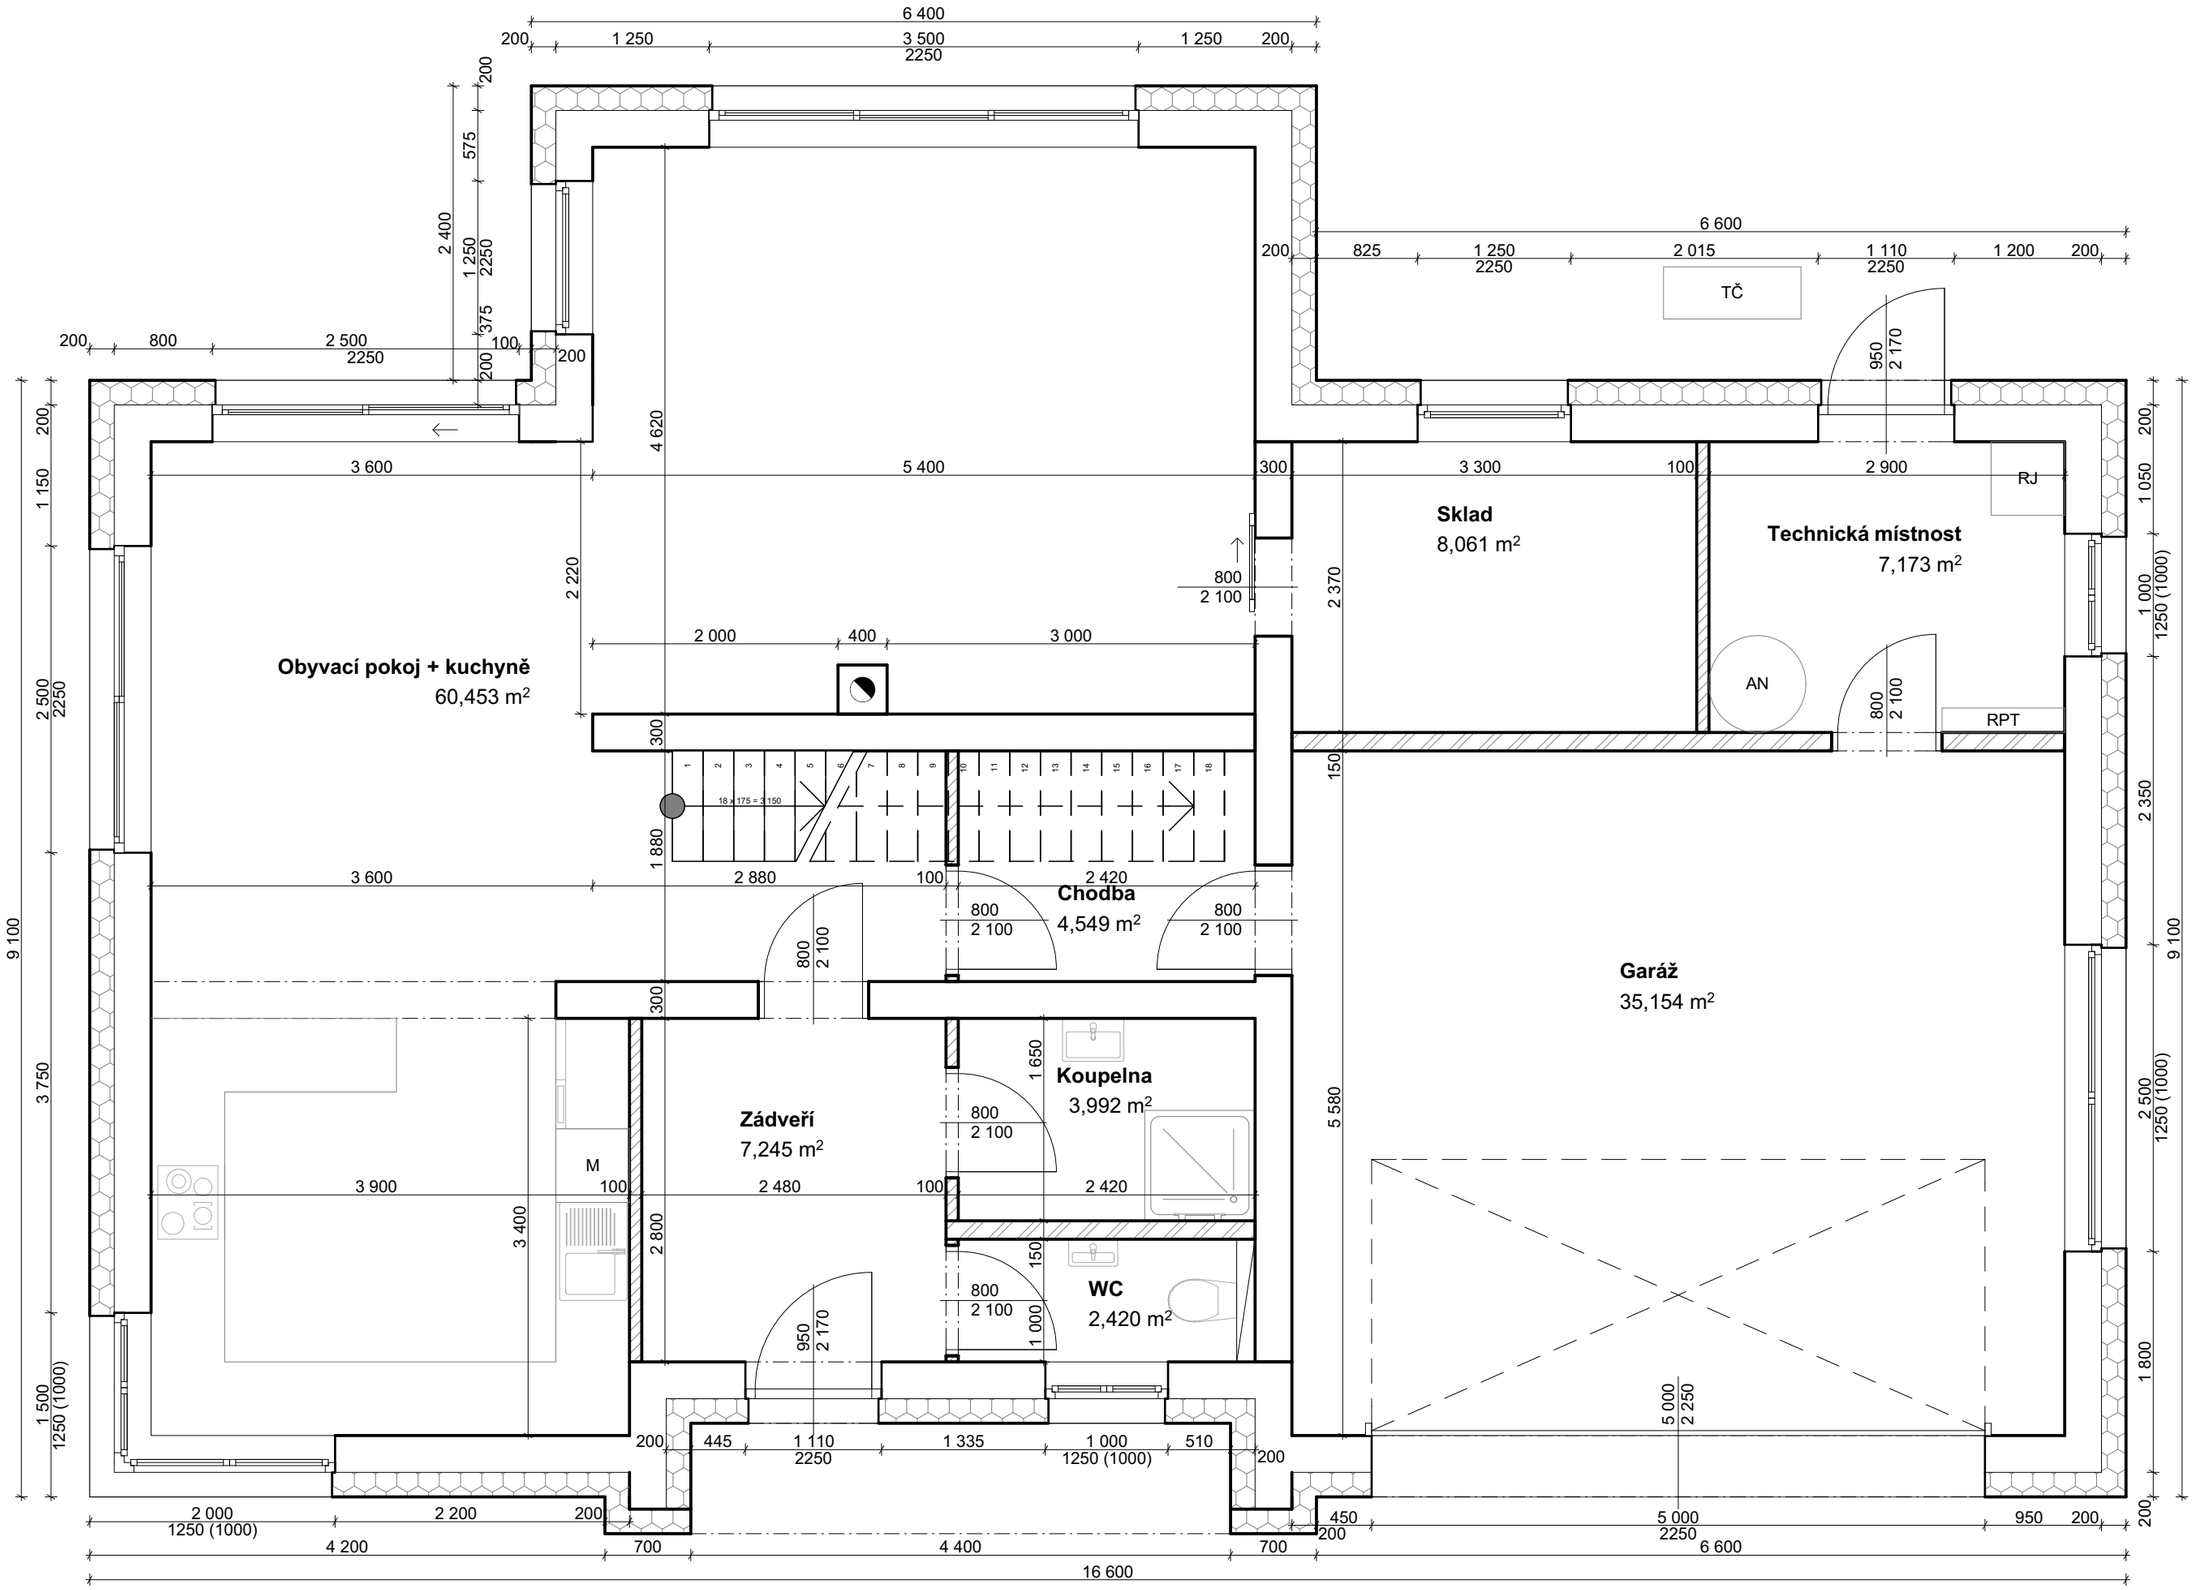
Obyvací pokoj + kuchyně
60,453 m²
Sklad
8,061 m²
Technická místnost
7,173 m²
Chodba
4,549 m²
Garáž
35,154 m²
Zádveří
7,245 m²
Koupelna
3,992 m²
WC
2,420 m²
TČ
RJ
RPT
AN
M
18 x 175 = 3 150
6 400
6 600
16 600
4 200
4 400
9 100
3 750
1 500
1250 (1000)
2 350
2 500
1 800
1 050
1 000