CELKOVÁ PLOCHA DLAŽBY - 133m2

CELKOVÁ DÉLKA OBRUBNÍKŮ - 32m

OBRUBNÍKY MOTAL, SKAŠTICE:
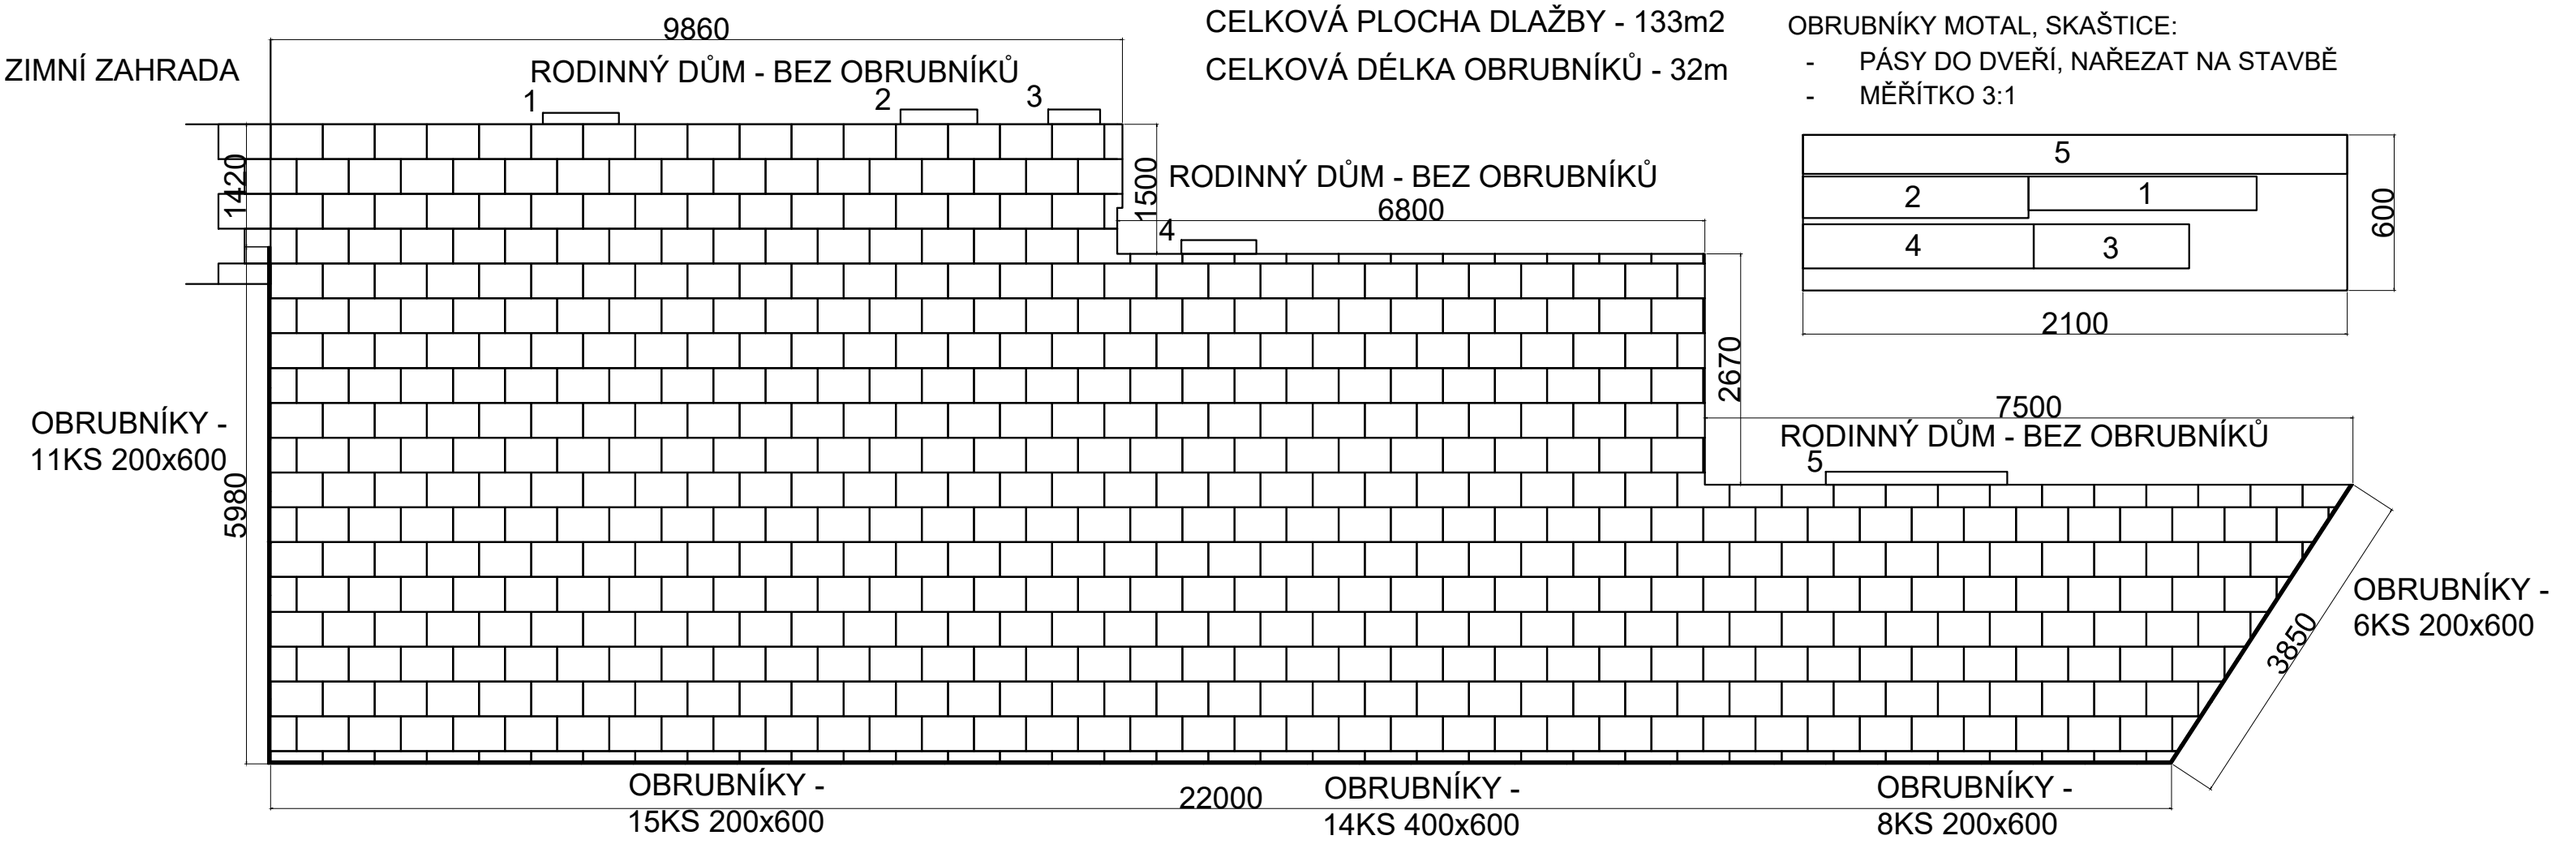
- PÁSY DO DVEŘÍ, NAŘEZAT NA STAVBĚ
- MĚŘÍTKO 3:1