

© S. Kollmannová

PROJEKČIA: na zvaliahnutých žalúziách môže byť, keď sú ošetby paravany spolu, ale aj na každom samostatne.

šírka 1 segment: 150 CM  
šírka spolu: 450 CM



V ČECHÁCH

NECHCEME

56

190 CM

170 CM

šírka paravany: 250 CM




3X SAMOSTOJNÝ PARAVAN na kolieskach s funkčnými žalúziami.

PODLAŽIA: frotne? linoleum // balizol?

# PARAVAN S VOZÍTKOM ZO ZADU M=1:10

PROSTĚN VYROBIT 3X!

OVLÁDANIE ŽALŮZIÍ JE VZADU (a pohľadom diváka)

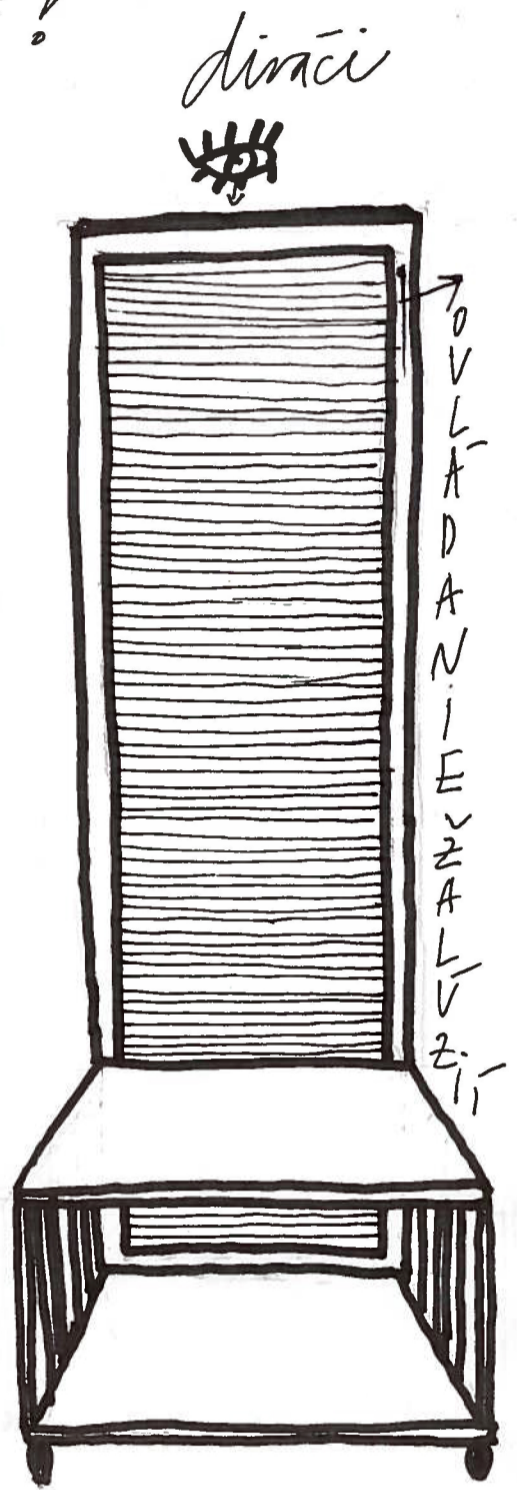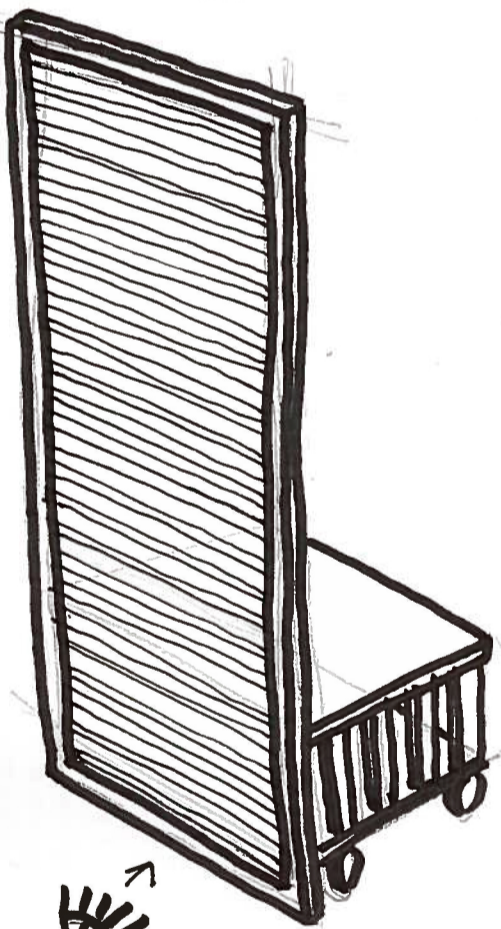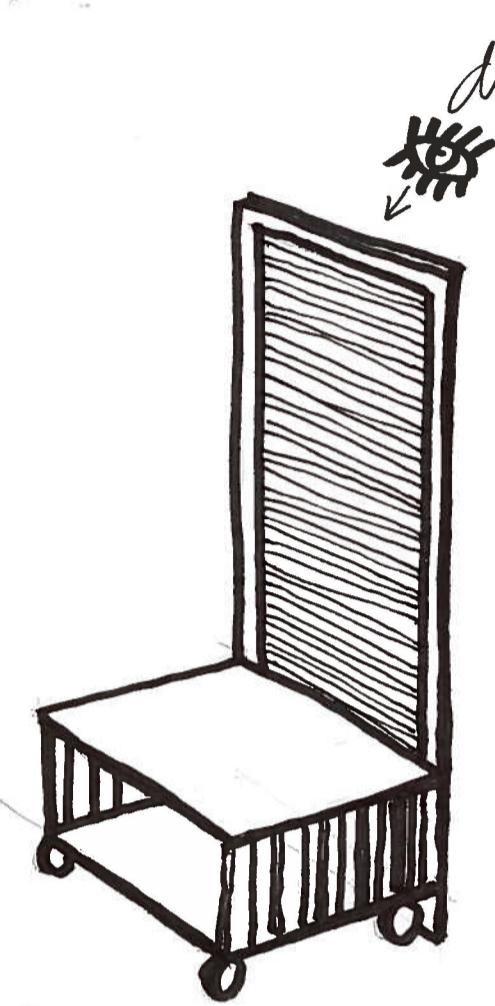

KAŽDÁ POSTAVA MÁ svoj paravan a jednej strany je "projekčná" plocha


a druhej strany je "kysik" "domček" ten sú zariadené dodaním dekorácie

PREVO ROSAMU OSB? dosky



august 2020

# PARAVĚN pohľad SPREDU & ZHORNÁ; M = 1:10

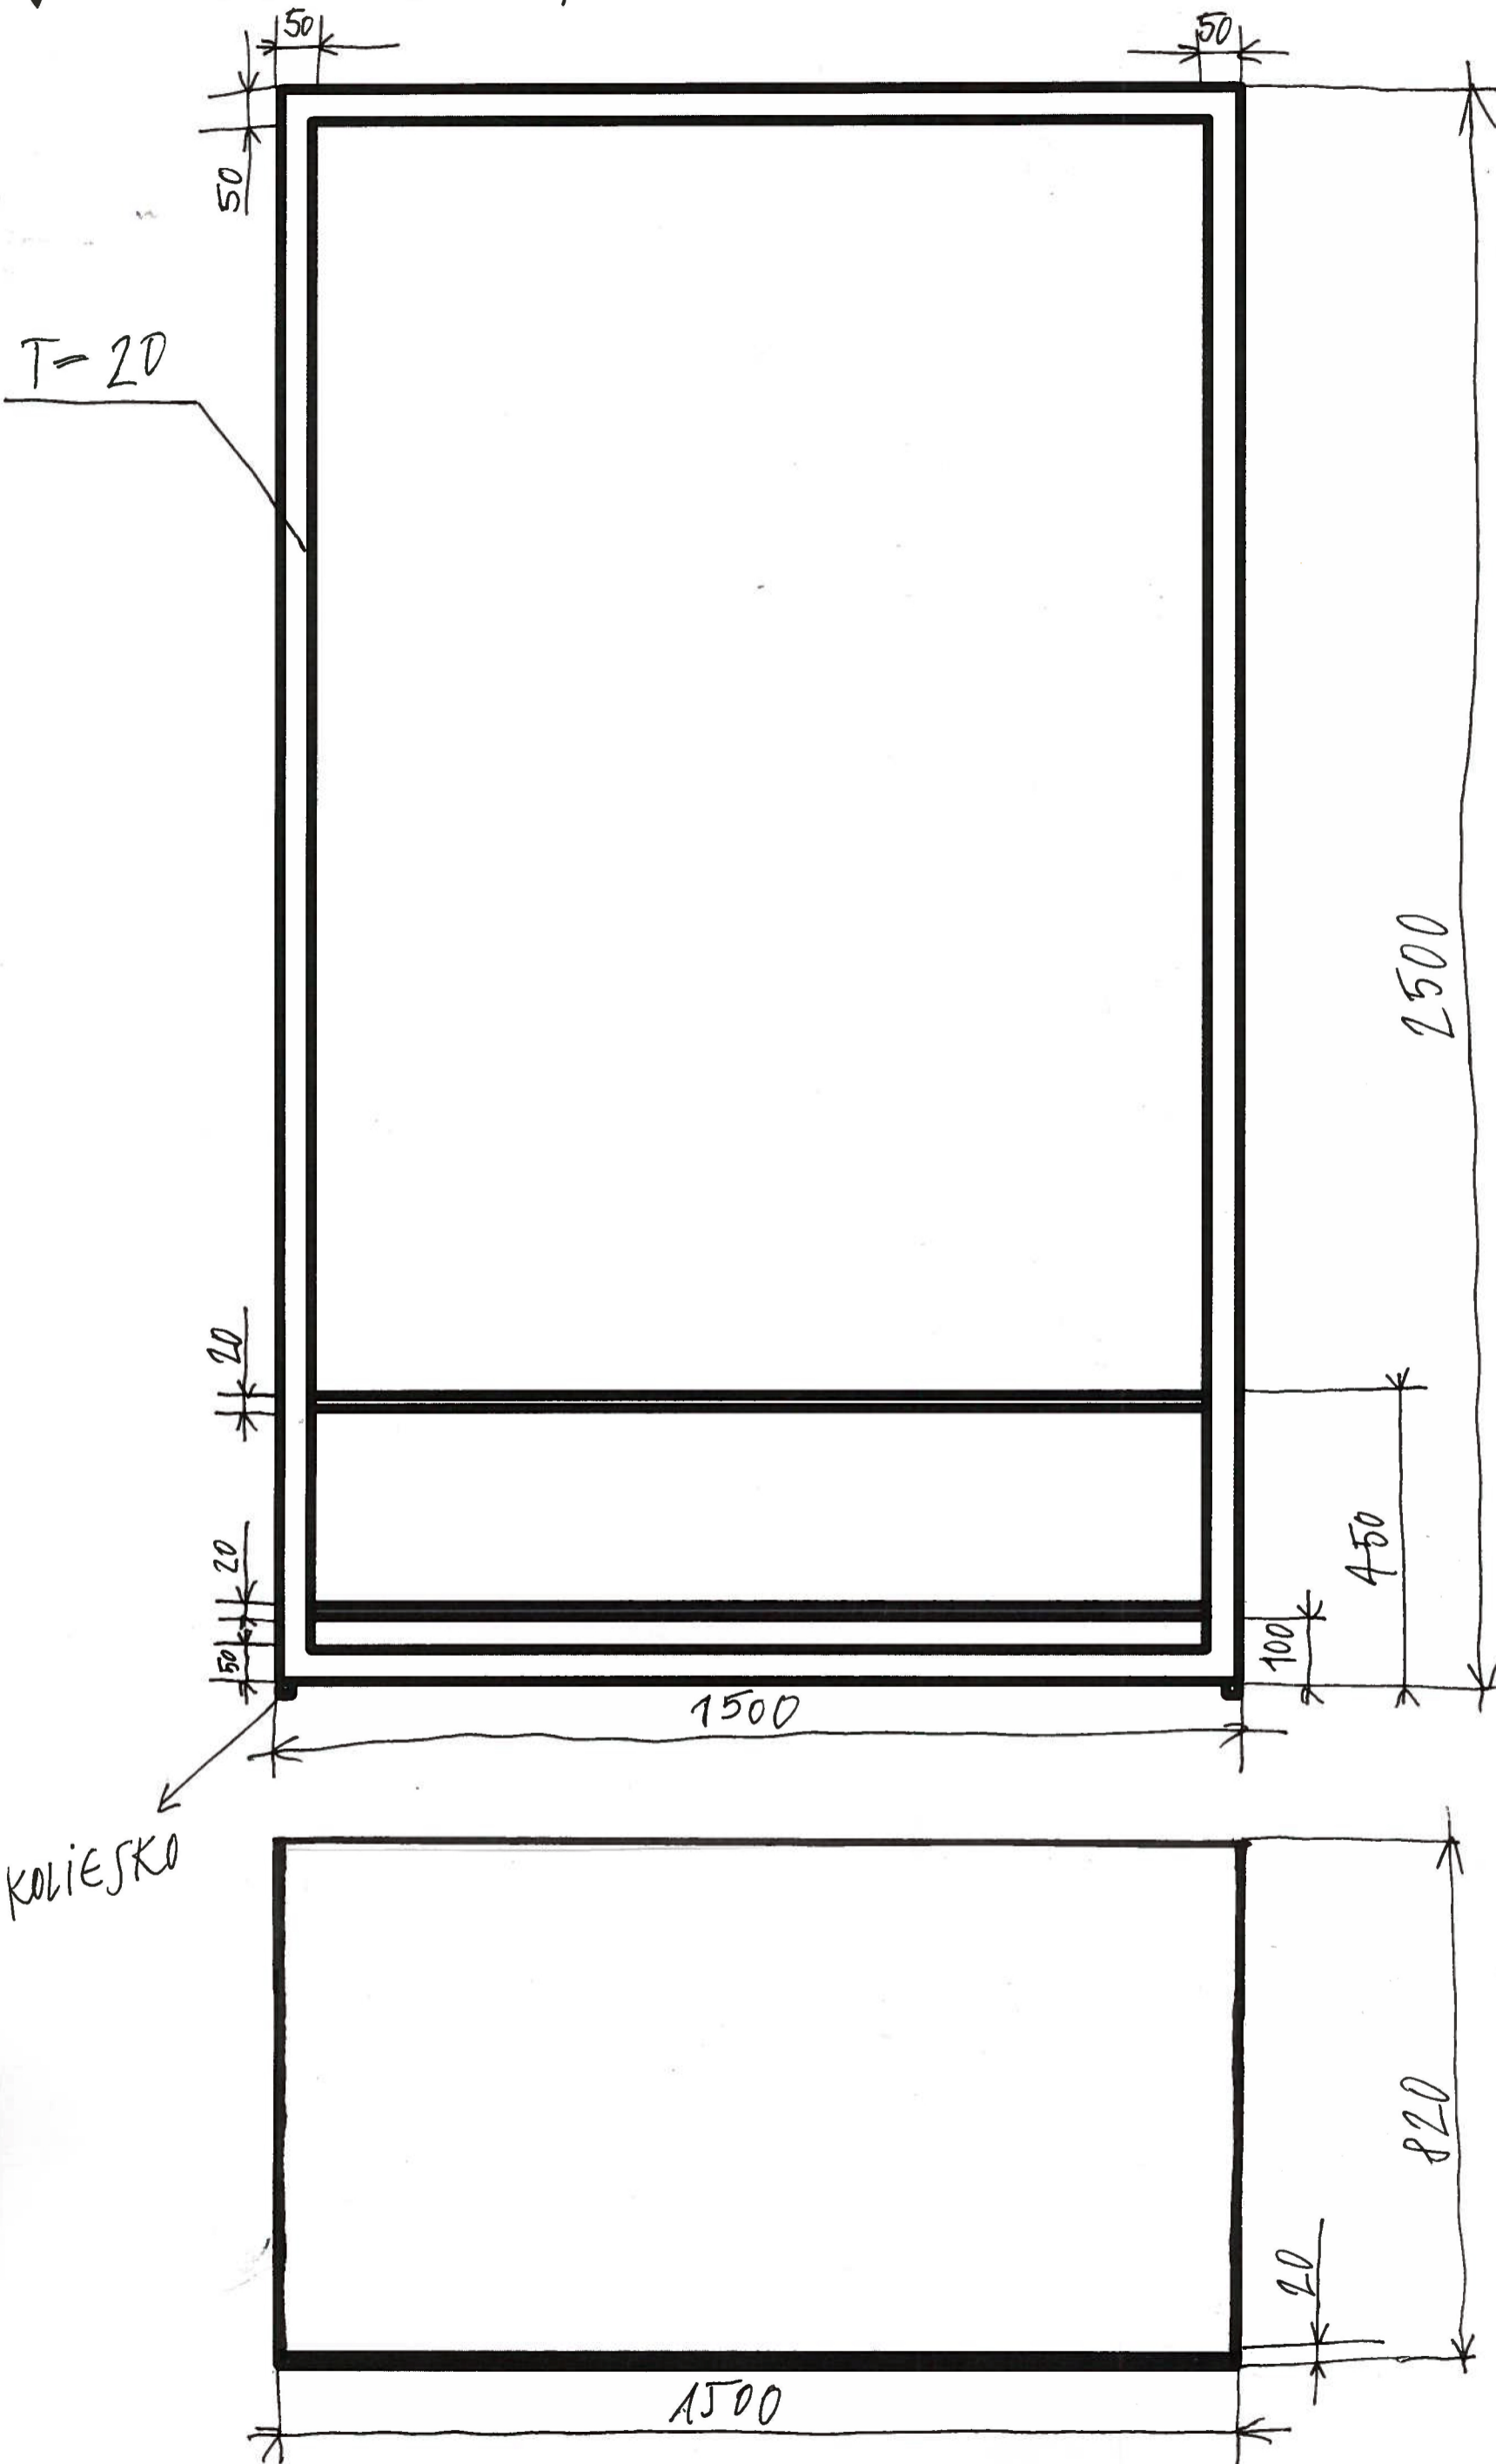


- RĀM →  
v móm budú  
žalúzie  
1400 x 2400
- RĀM aj  
VOZĪK  
matried'  
na bielo
- RĀM  
samostatne  
VOZĪK  
samostatne  
spájajú sa  
až pred  
hraním
- holieska  
360°  
s brzdou
- pripúsiť  
na montáž  
žalúzií
- na vozíku  
sa MUSÍ  
dať sedieť  

---

sedieť!

# PARAVÁN → pohľad zBOKU; M = 1:10


POHLAD ZDZADU

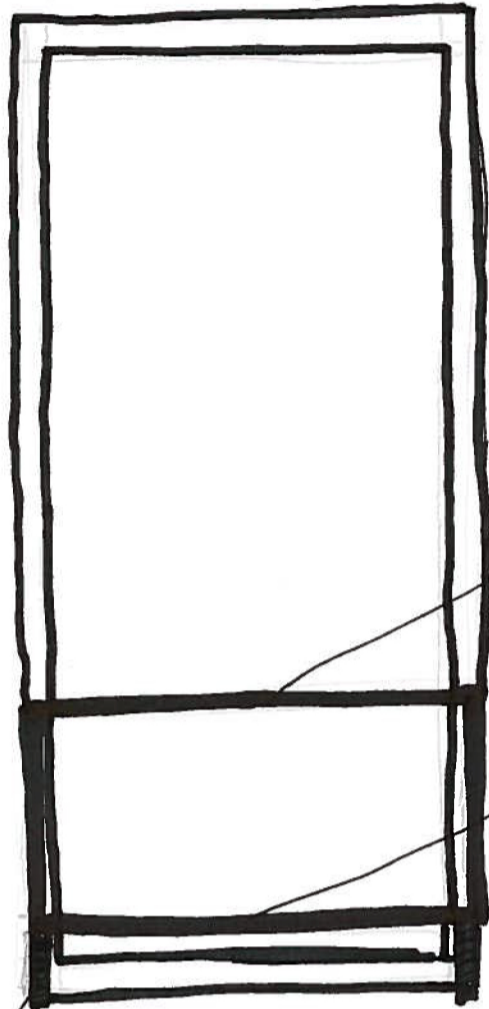


T=20

T=20

kolesá

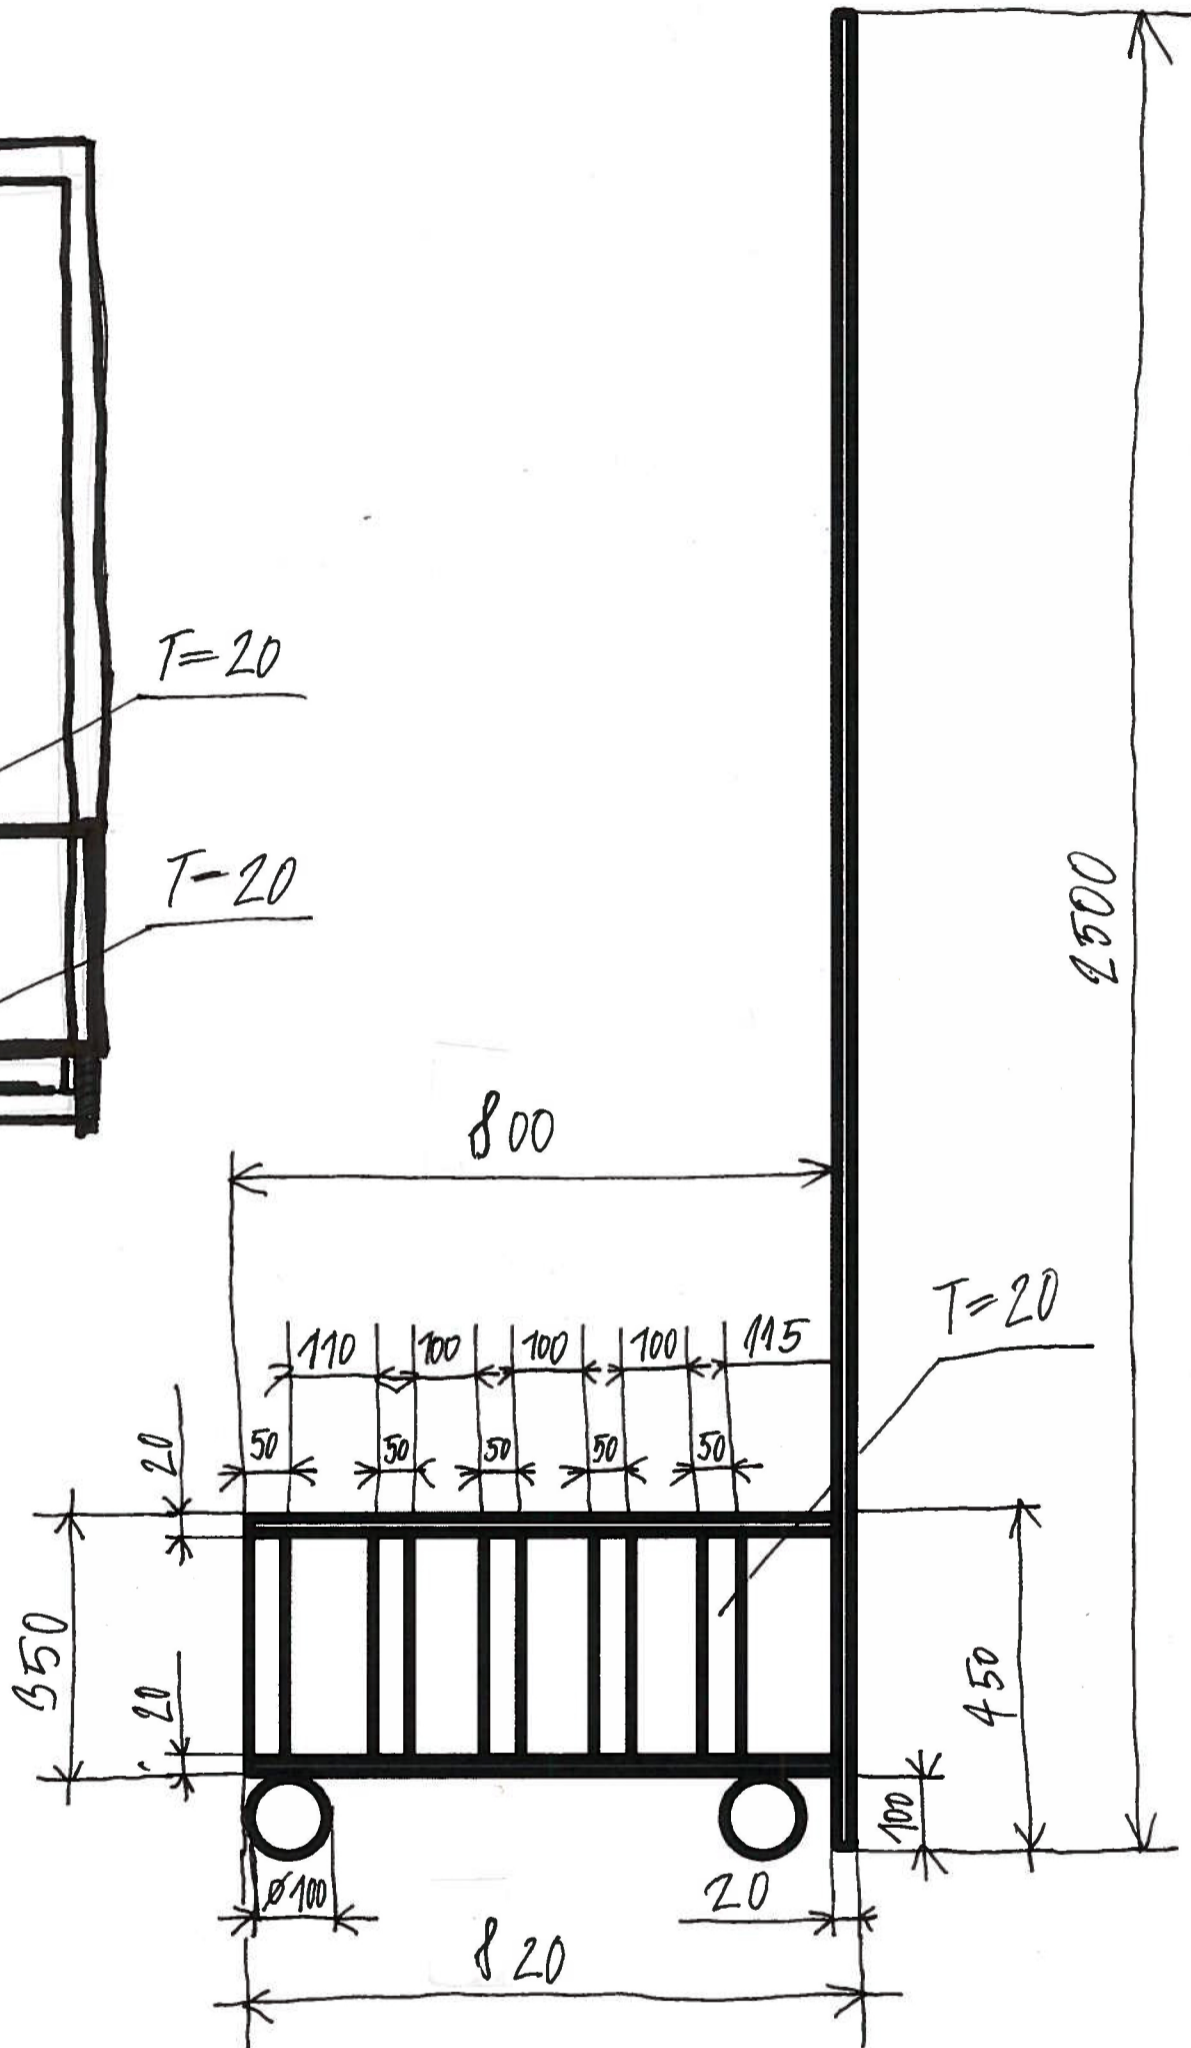

VOZÍK SAMOSTATNE!  
prípája sa na RAM

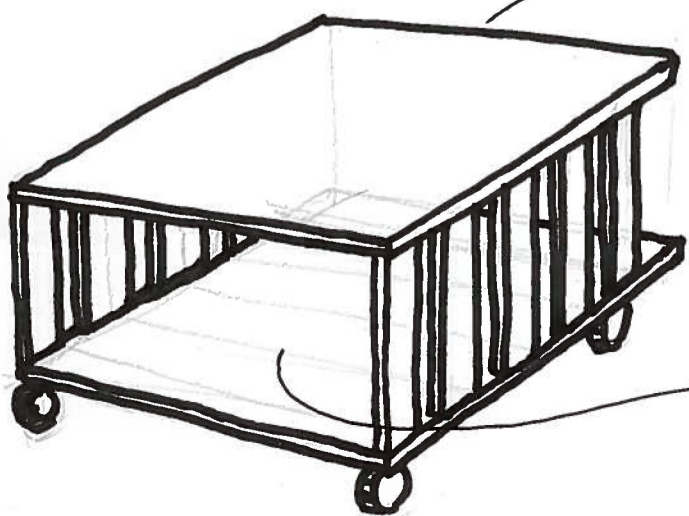

ÚLOŽENÝ PRIESTOR



august  
2020