
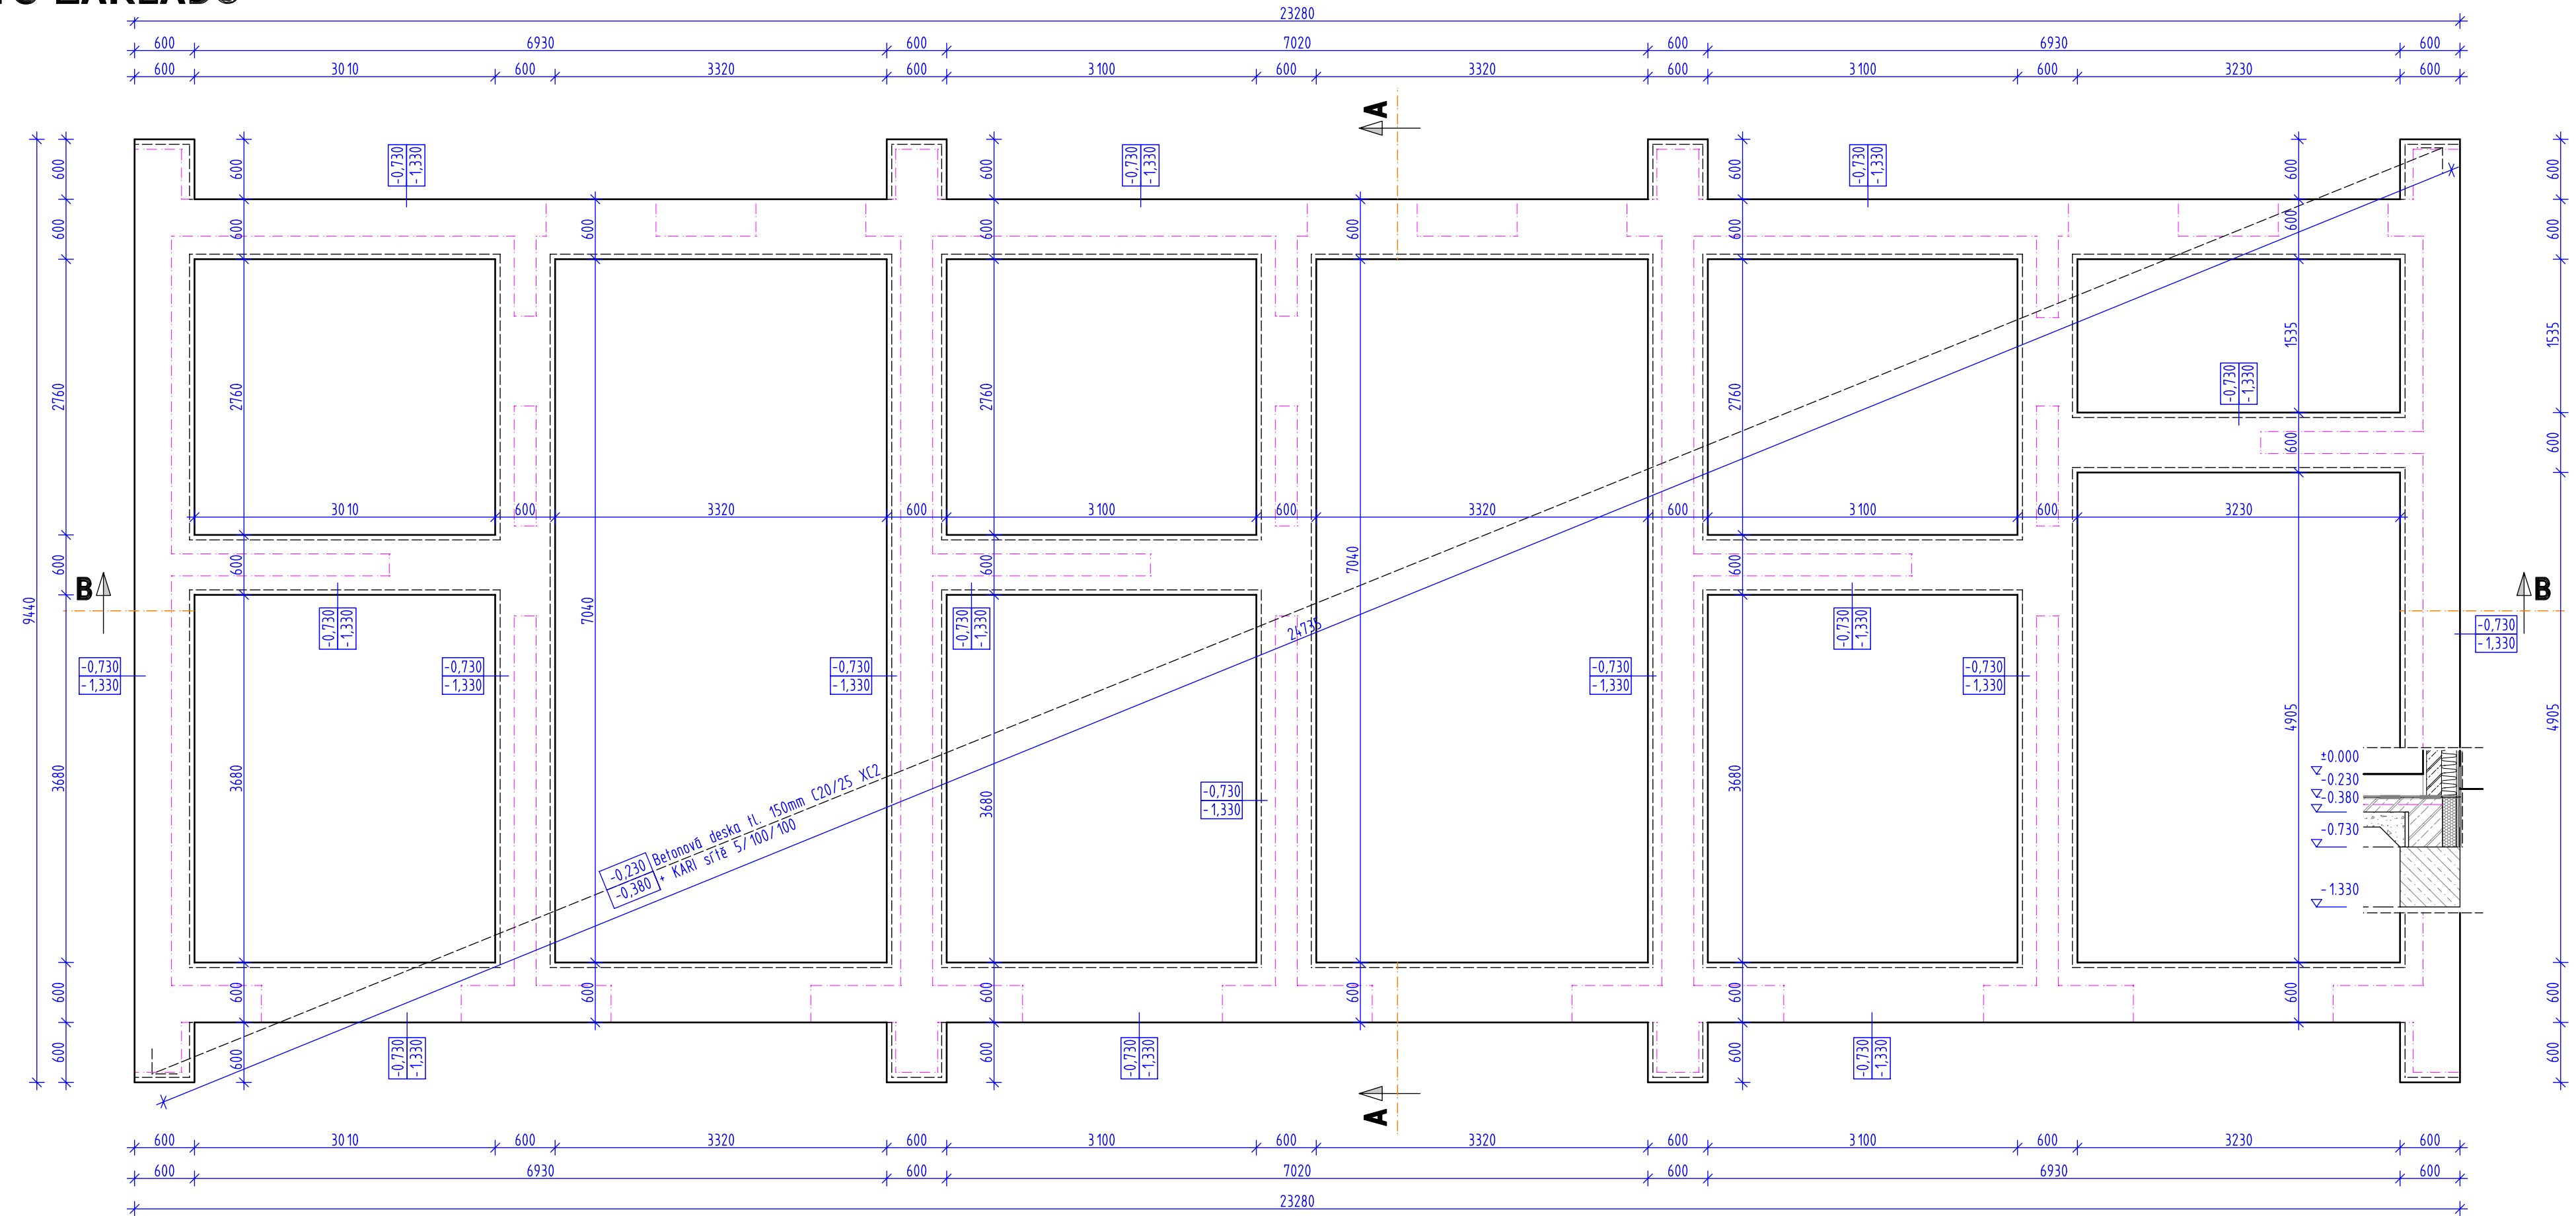


# PŮDORYS ZÁKLADŮ

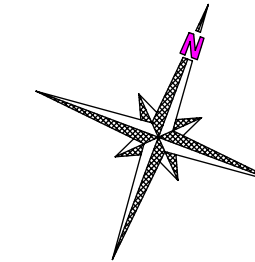

-0.730 -1.330	Horní a spodní úroveň monolitických základových pásů
- - -	Obrys hrany svíslého zdiva
- - -	Obrys hrany bednicích dílců
— — —	Obrys hrany monolitických základů

## POZNÁMKY:

- Výkopy provést v souladu s ČSN 73 6133, betonové konstrukce v souladu s ČSN 73 2400
- Základovou spáru ochránit proti rozmrazení vrstvou hubeného betonu, nebo provést hutněný podsyp ze štěrkodrtě tl. 100-150mm obalený do geotextilie. Základové pásy odřízt přímo do výkopu bez použití pažení.
- Při provádění zemních prací je stavebník povinen přizvat zpracovatele projektové dokumentace k převzetí základové spáry.
- Základové konstrukce jsou navrženy dle daných předpokladů. Po provedení výkopových prací je nutné tento předpoklad ověřit.
- Základové konstrukce jsou navrženy tak, aby byla základová spára min 1,0m pod konečným UT
- Betonová základová deska tl. 150mm na štěrkovém hutněném podsypu. Betonová deska z betonu C20/25 XC2, výztuž kari síť 5/100/100.
- Před betonáží je nutné do výkopu umístit zemnicí pásek FeZn 30x4. Podrobněji viz PD elektroinstalace
- Ležaté svadné potrubí uložené v zemi navrženo z PVC trubek se zesílenou stěnou (KG systém - oranžová barva) ve spádu 3%.
- Skutečná úroveň základové spáry bude určena na stavbě v závislosti na základových poměrech.
- V závislosti na výškových poměrech pozemku je nutné počítat s možným zvýšením základových pásů.

VYPRACOVAL	Bc. Nikola Palková	<b>PROJEKTOVÝ ATELIÉR</b> <b>A.D.S.</b> Rokycany s.r.o. tel.777640318, 777591981 Smetanova 47, Rokycany 33701	
KONTROLOVAL	Ing. Oldřich Dienstbier, Ing. Jiří Škop		
INVESTOR	Firmy Praha s.r.o. Valentinská 1061/6, Praha 1	číslo zakázky	12.12/2020
AKCE	Novostavba rodinného domu se 3 bytovými jednotkami na pozemku s parcelním číselm 478/38 a st. 510 v kat. území Malé Kyšice	měřítko	1:50
VÝKRES	Půdorys základů Stavební část	datum	1/2020
		č. výkr.	101
		č. paré	

TATO DOKUMENTACE JE DUŠEVNÍM MAJETKEM FIRMY A.D.S. ROKYCANY S.R.O. NESMÍ BÝT POUŽITA A KOPÍROVÁNA TŘETÍ OSOUBOU, JIŽ PŘEDÁNA CI JINAK S NÍ NAKLÁDÁNO BEZ PÍSEMNÉHO POVOLENÍ.