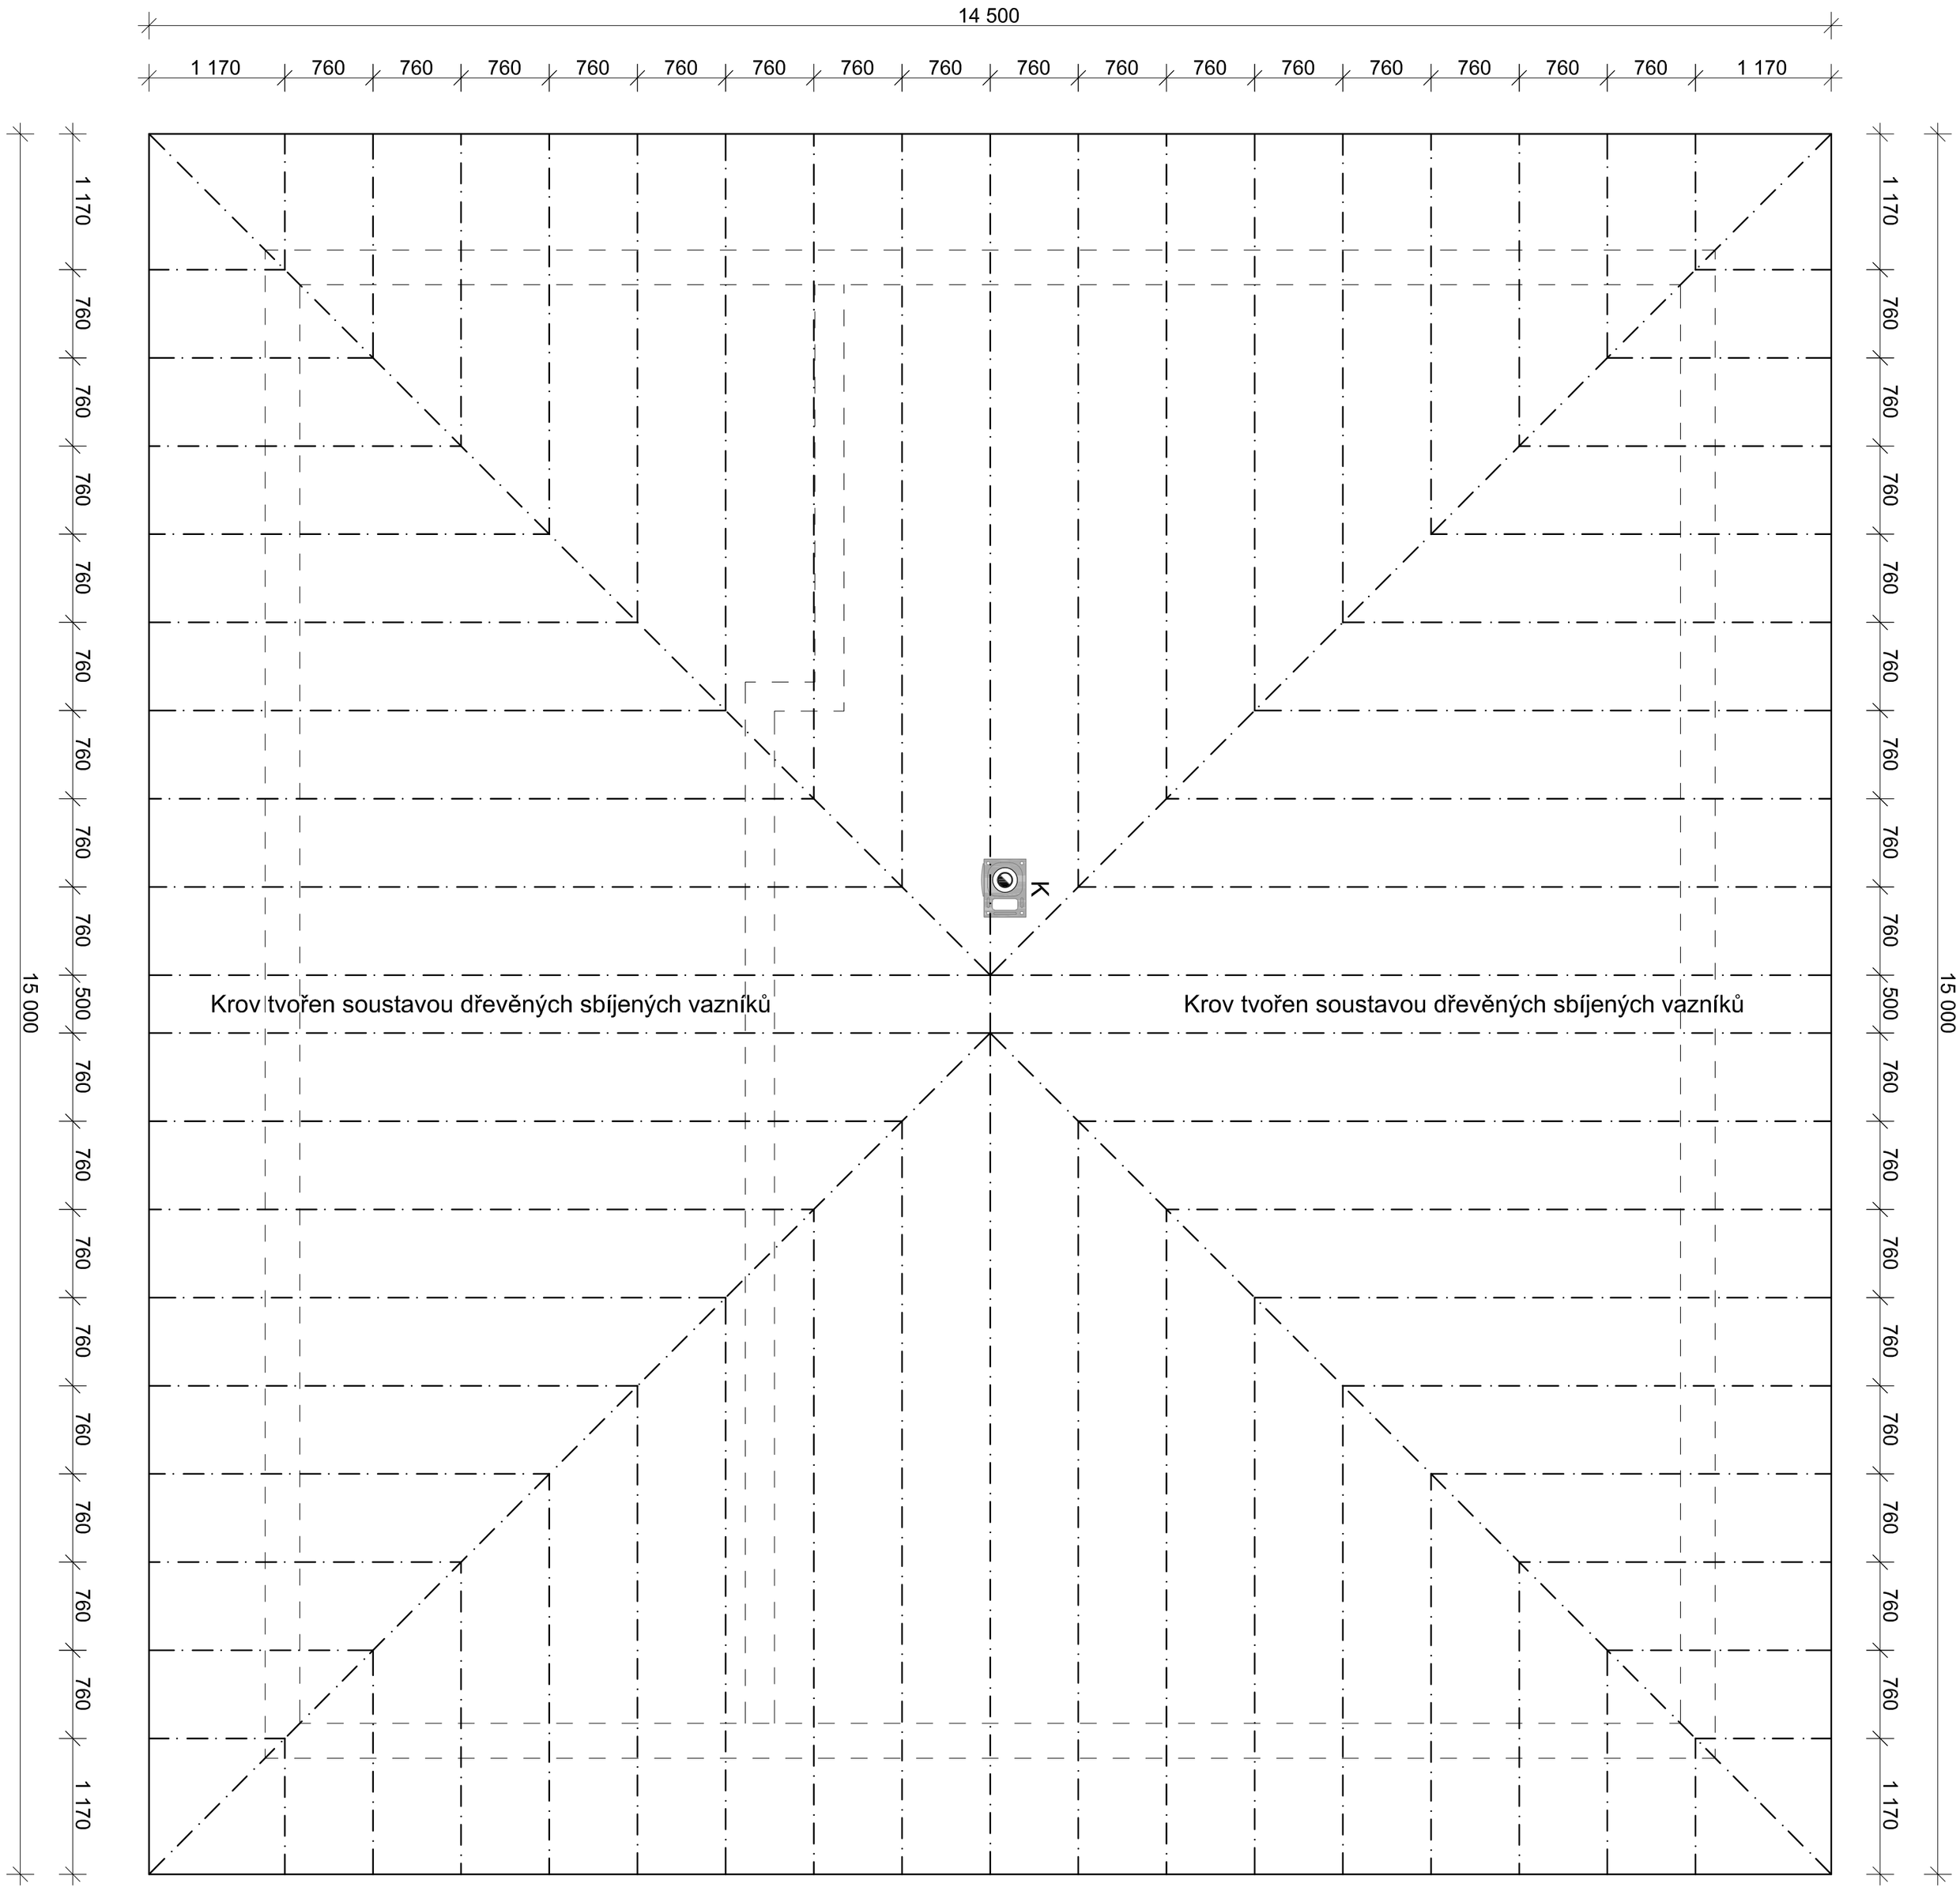
14 500
1 170
760
760
760
760
760
760
760
760
760
760
760
760
760
760
760
760
760
1 170
1 170
760
760
760
760
760
760
760
760
760
760
760
760
500
760
760
760
760
760
760
760
760
760
760
760
760
1 170
15 000
K
Krov tvořen soustavou dřevěných sbíjených vazníků
Krov tvořen soustavou dřevěných sbíjených vazníků
1 170
760
760
760
760
760
760
760
760
760
760
760
760
760
760
760
760
760
1 170
15 000
1 170
760
760
760
760
760
760
760
760
760
760
760
760
760
760
760
760
760
1 170
14 500