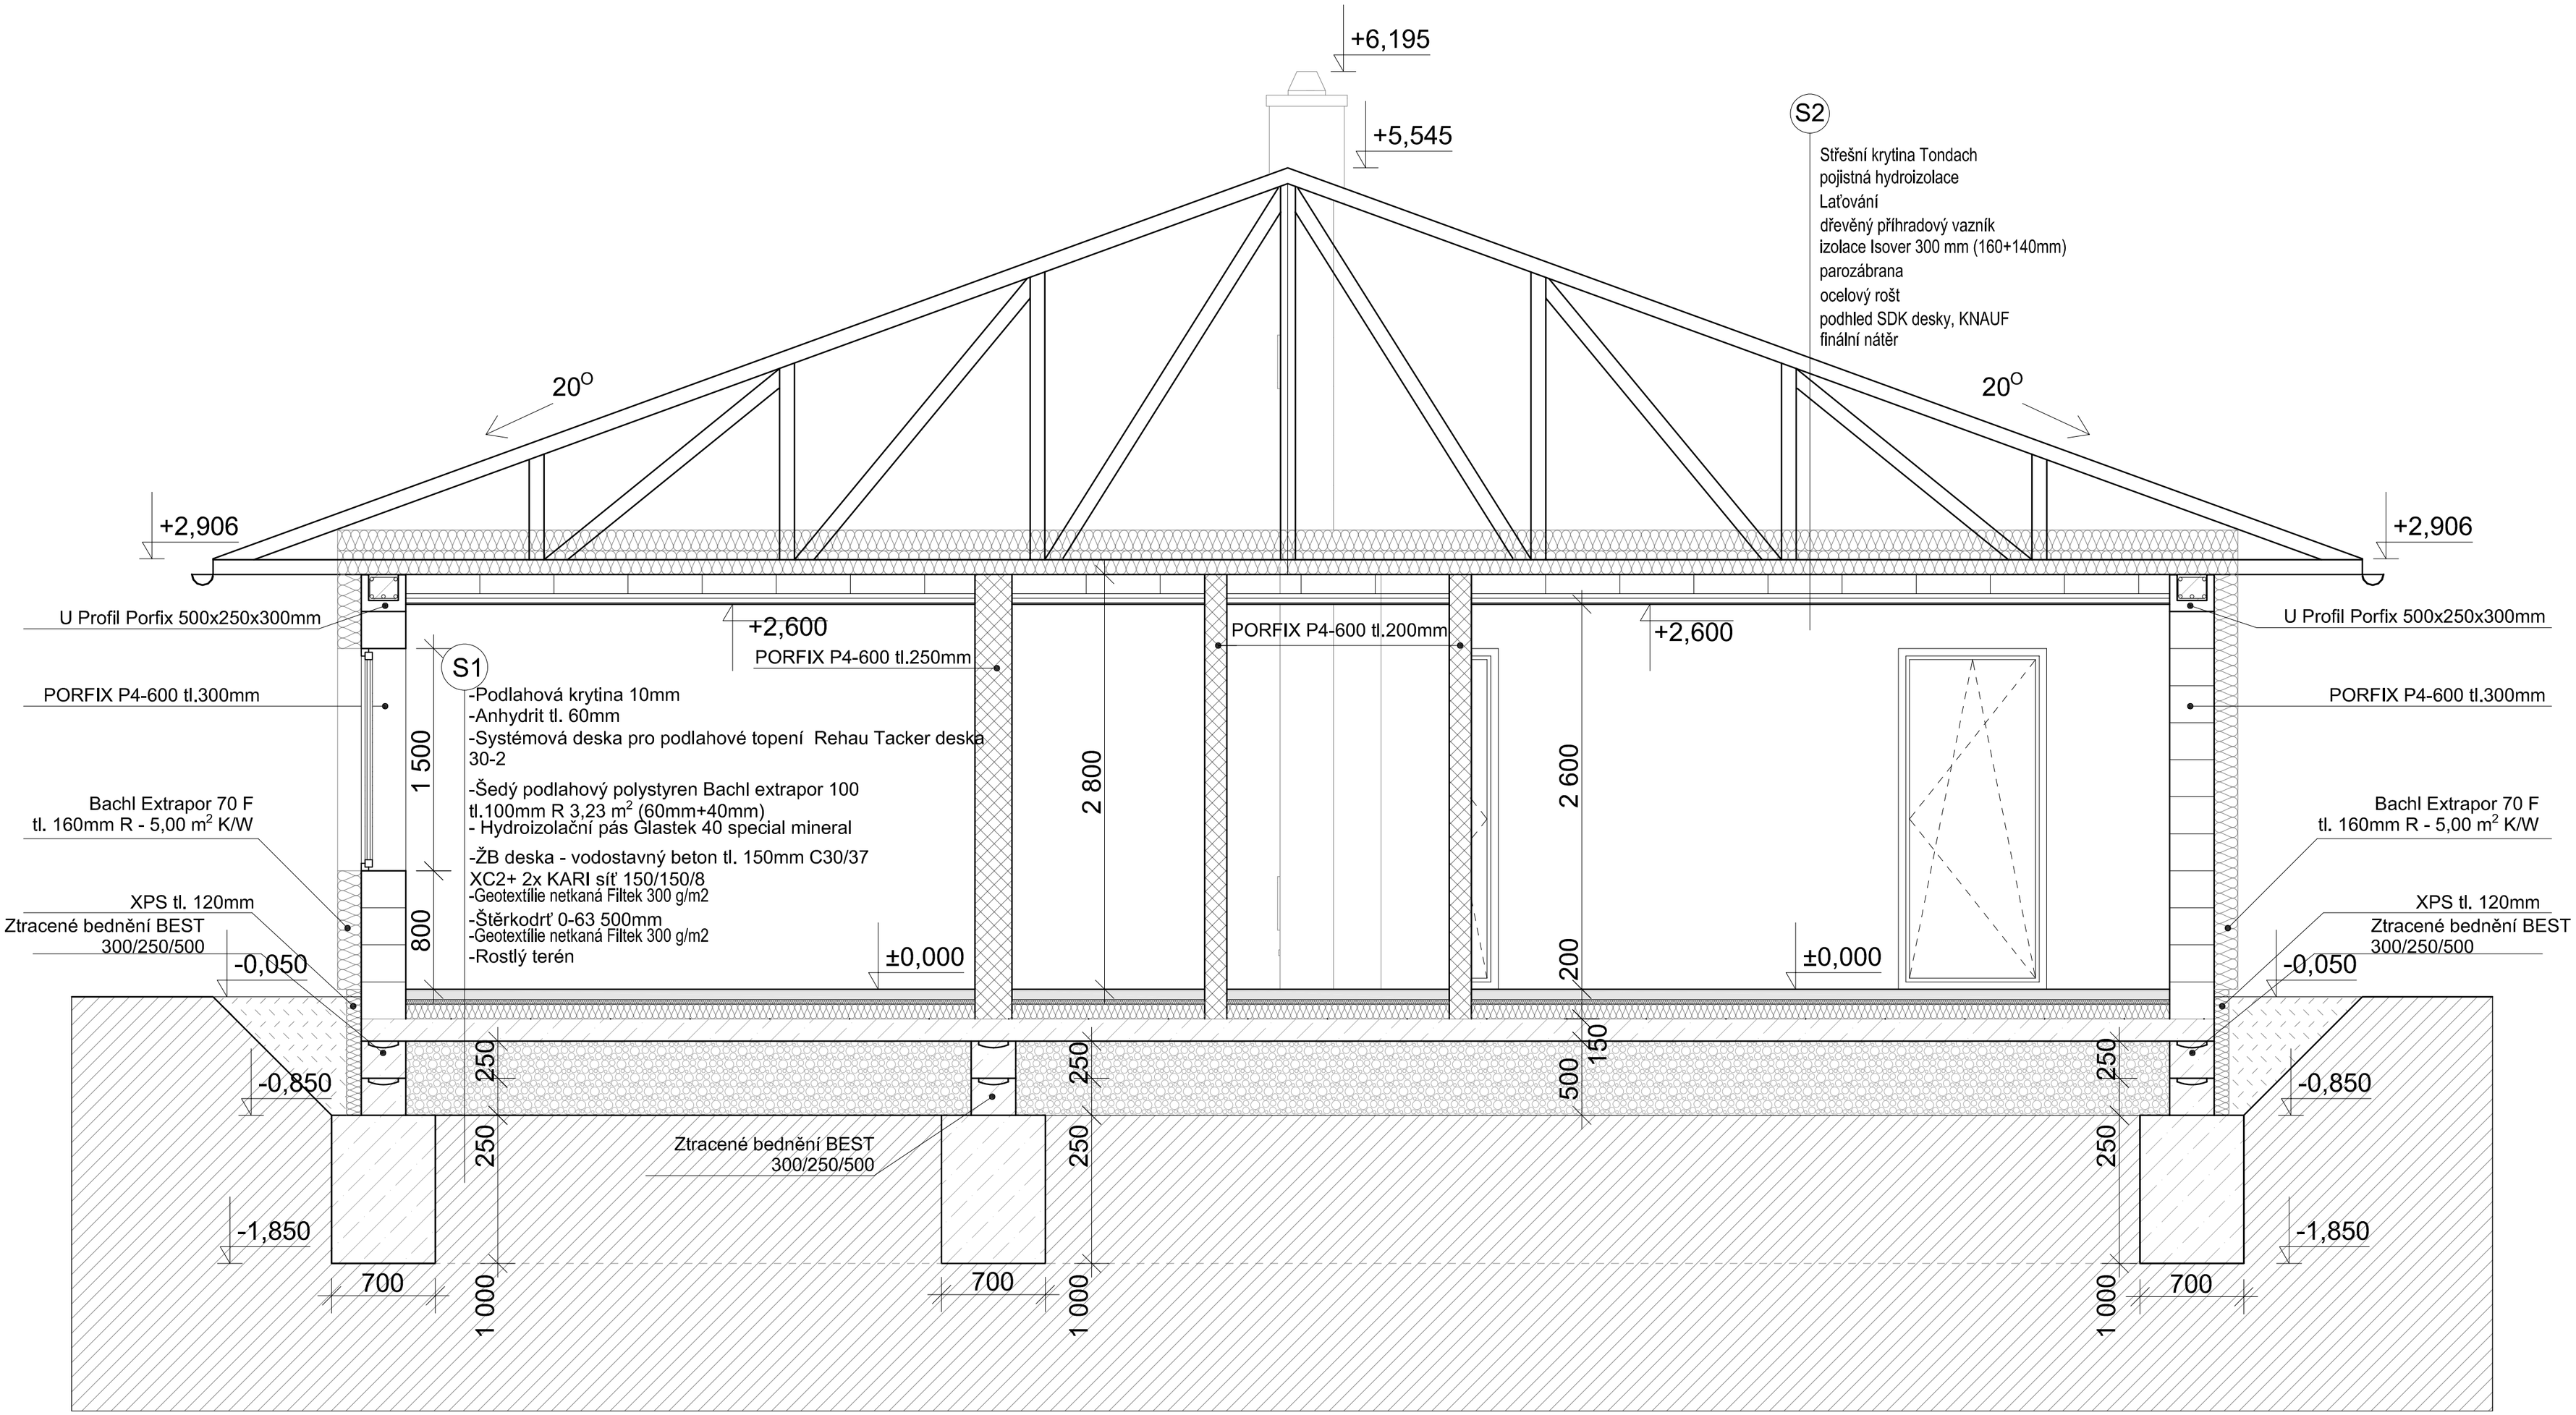
+6,195
+5,545
S2
Střešní krytina Tondach
pojistná hydroizolace
Laťování
dřevěný příhradový vazník
izolace Isover 300 mm (160+140mm)
parozábrana
ocelový rošt
podhled SDK desky, KNAUF
finální nátěr
20°
20°
+2,906
+2,906
U Profil Porfix 500x250x300mm
U Profil Porfix 500x250x300mm
+2,600
PORFIX P4-600 tl.250mm
PORFIX P4-600 tl.200mm
+2,600
PORFIX P4-600 tl.300mm
PORFIX P4-600 tl.300mm
S1
-Podlahová krytina 10mm
-Anhydrit tl. 60mm
-Systémová deska pro podlahové topení Rehau Tacker deska 30-2
-Šedý podlahový polystyren Bachl extrapor 100 tl.100mm R 3,23 m2 (60mm+40mm)
- Hydroizolační pás Glastek 40 special mineral
-ŽB deska - vodostavný beton tl. 150mm C30/37 XC2+ 2x KARI síť 150/150/8
-Geotextilie netkaná Filtek 300 g/m2
-Štěrkodrť 0-63 500mm
-Geotextilie netkaná Filtek 300 g/m2
-Rostlý terén
1 500
800
2 800
2 600
200
150
500
250
250
250
250
250
250
Bachl Extrapor 70 F
tl. 160mm R - 5,00 m2 K/W
Bachl Extrapor 70 F
tl. 160mm R - 5,00 m2 K/W
XPS tl. 120mm
Ztracené bednění BEST 300/250/500
XPS tl. 120mm
Ztracené bednění BEST 300/250/500
Ztracené bednění BEST 300/250/500
±0,000
±0,000
-0,050
-0,050
-0,850
-0,850
-1,850
-1,850
700
700
700
1 000
1 000
1 000