


PODÉLNÝ PROFIL 1

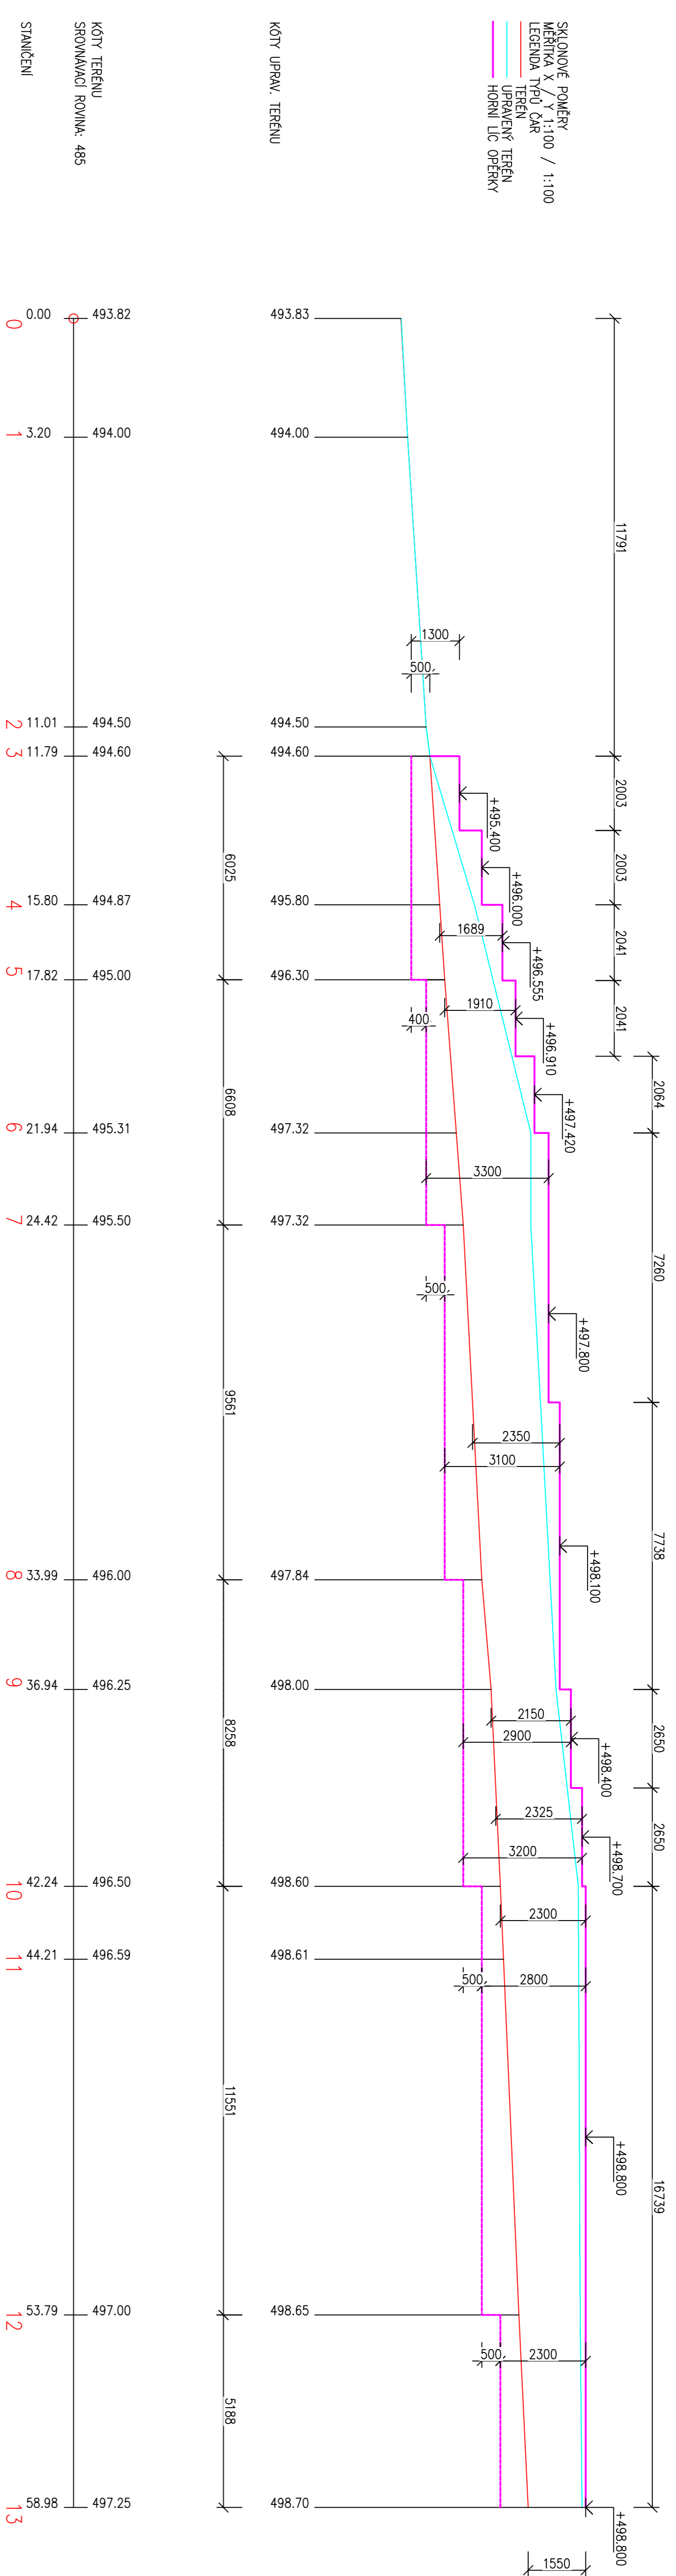

PODÉLNÝ PROFIL 2

