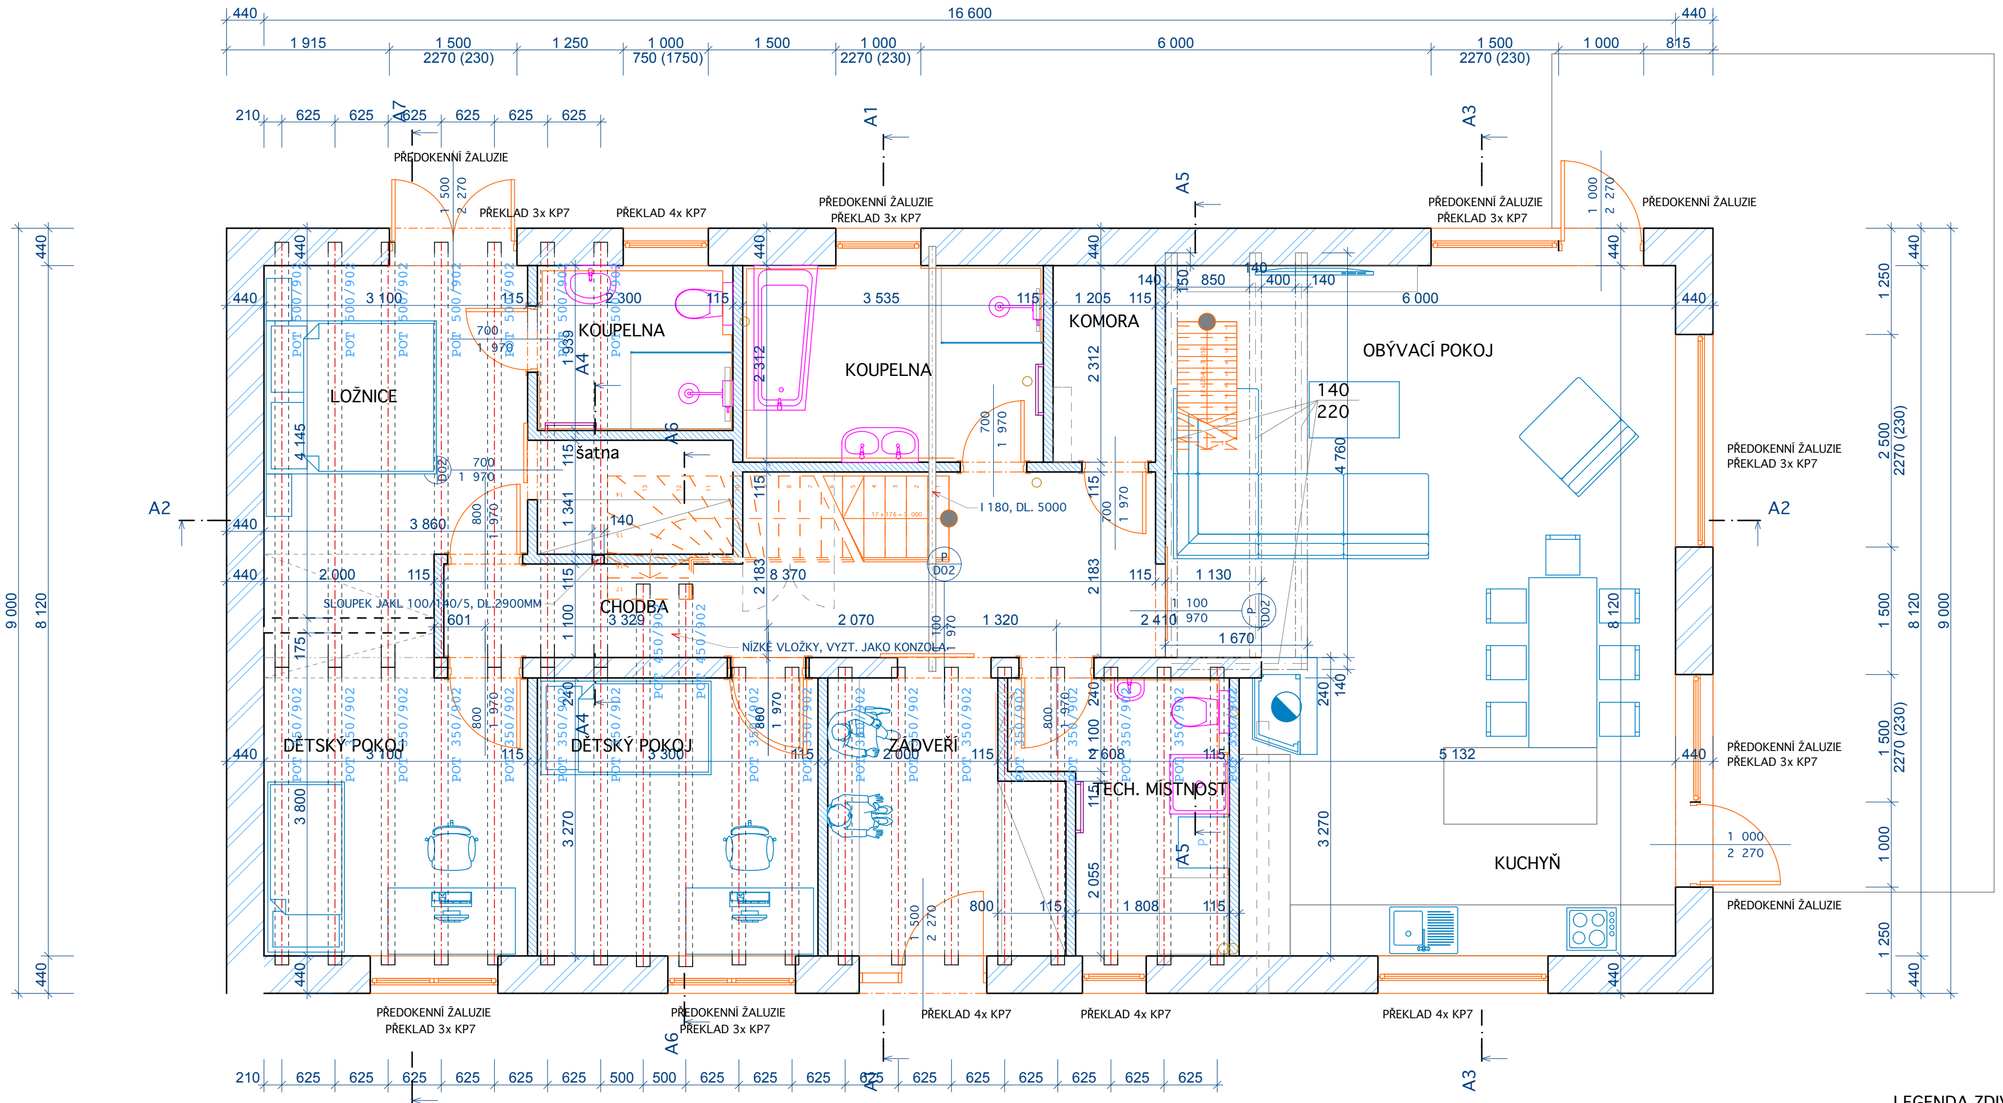

CELKOVÁ PLOCHA STROPU 60 M2. TL. 250 MM

LEGENDA ZDIVA:

POROTHERM 44

POROTHERM 24