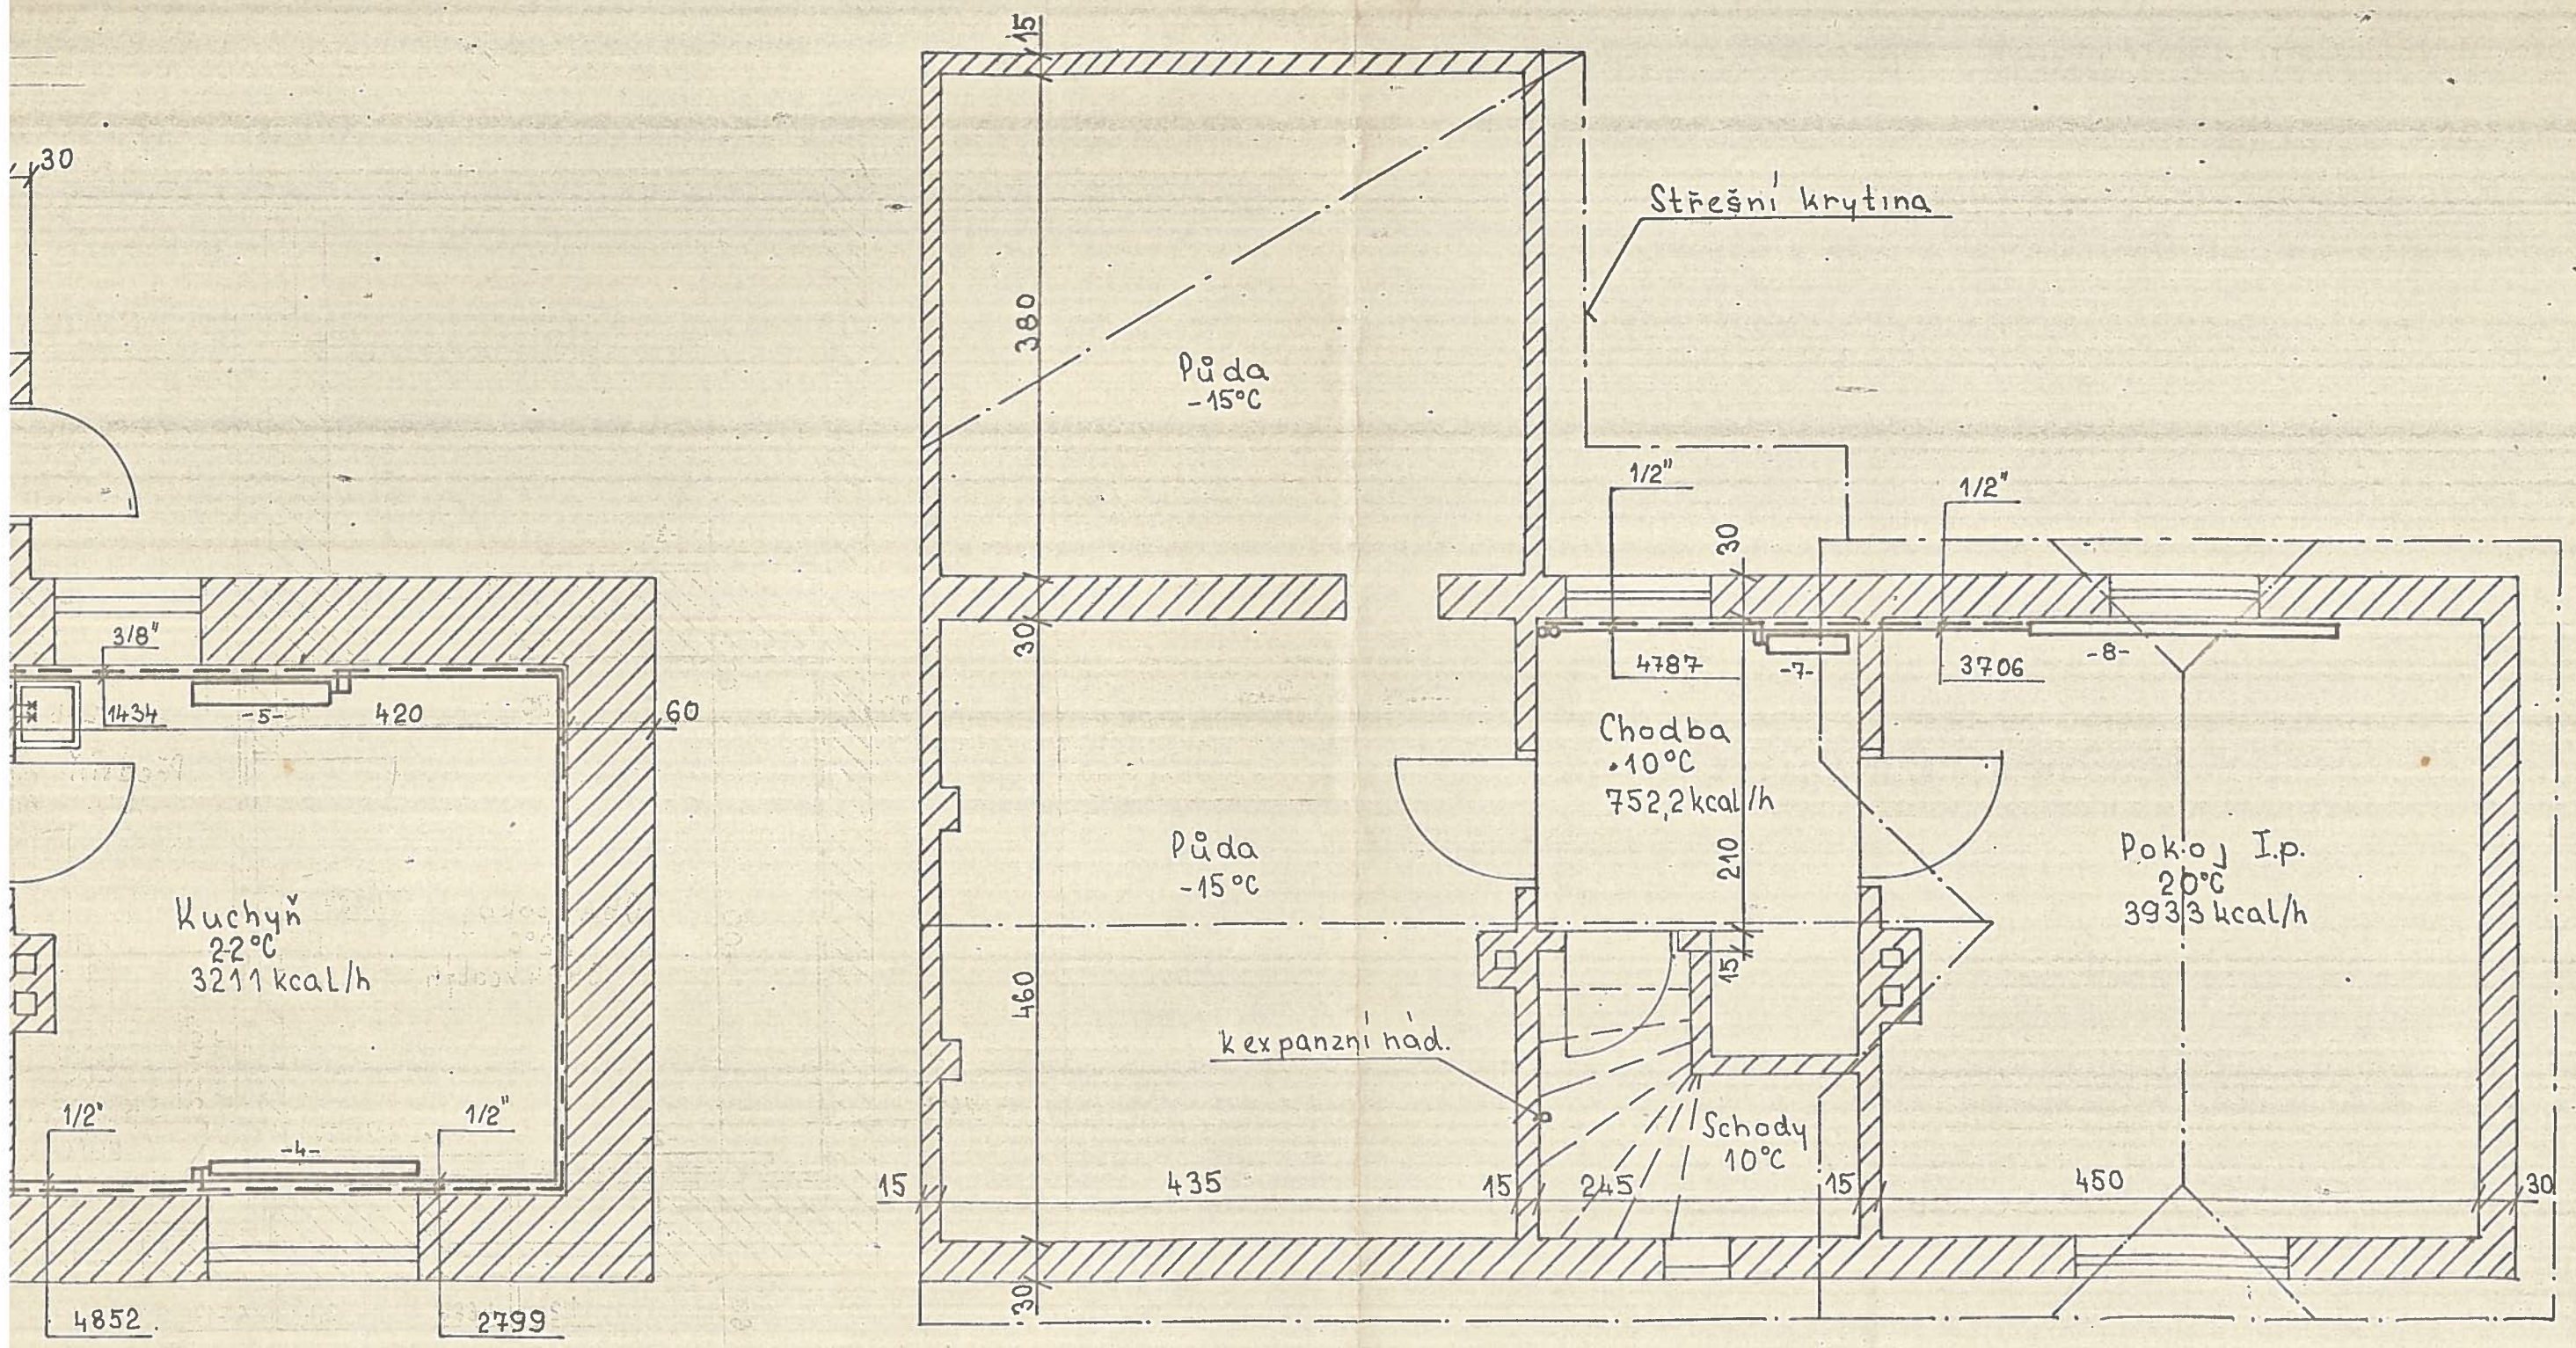manželé Kracíkovi
Chýně 33