



## PŮDORYS KONSTRUKCE

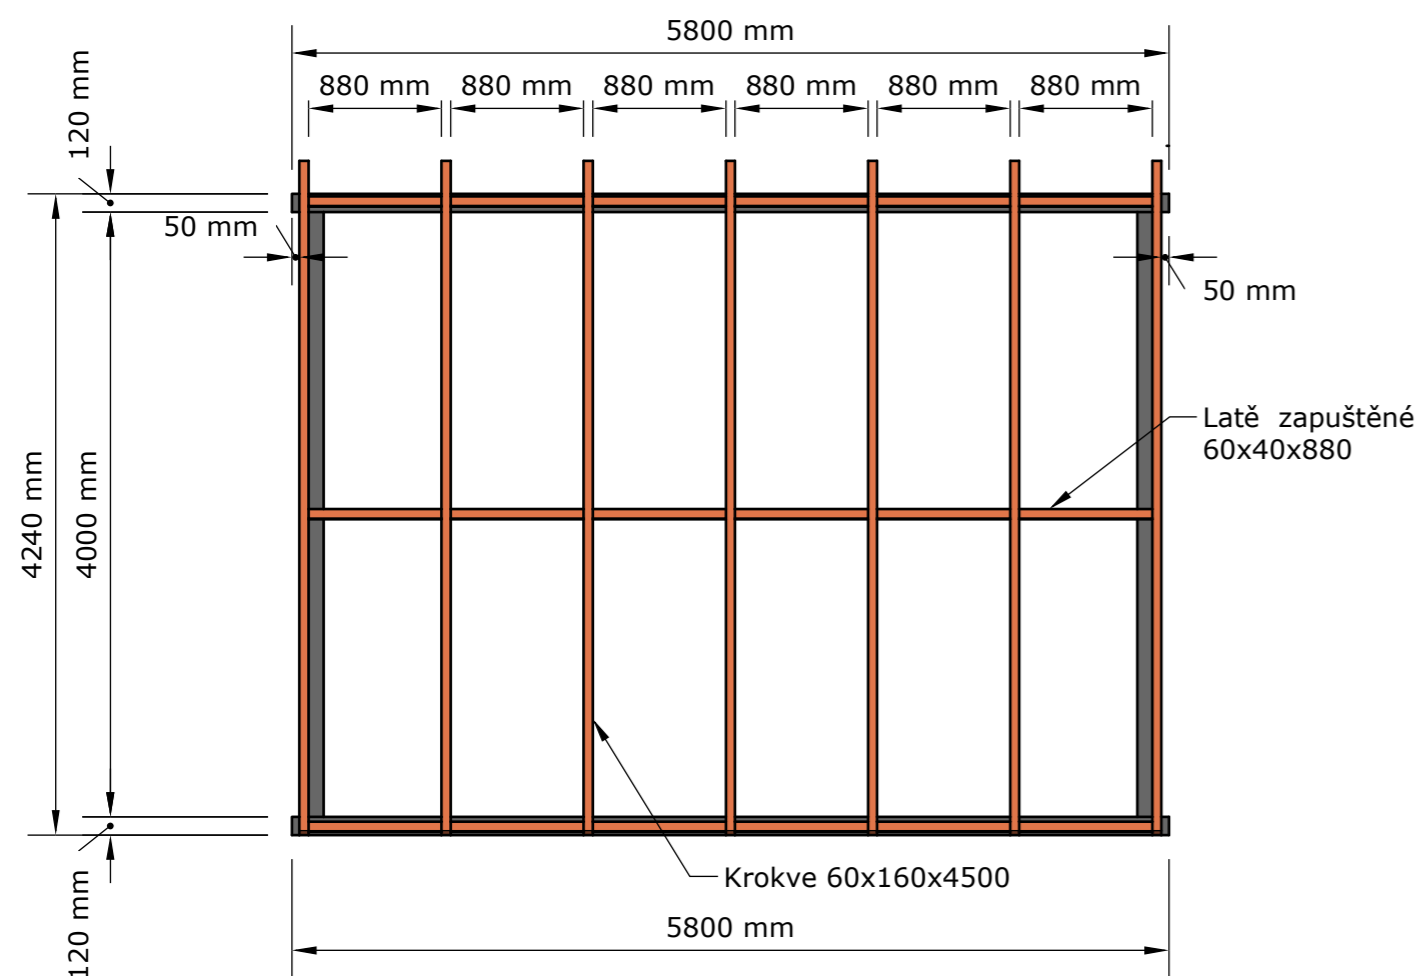


## PŮDORYS

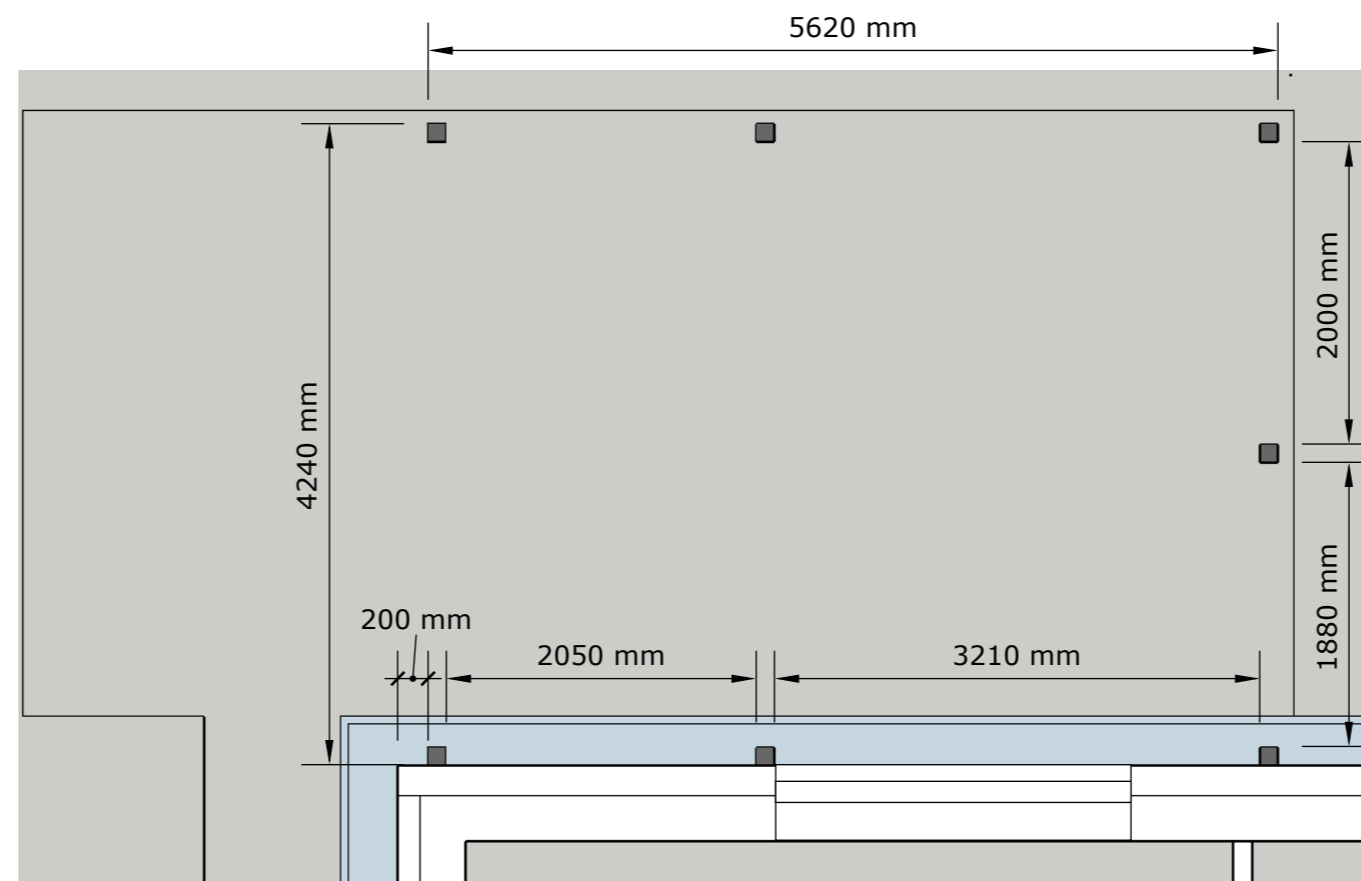


## VIZU JV




## POHLED K DOMU

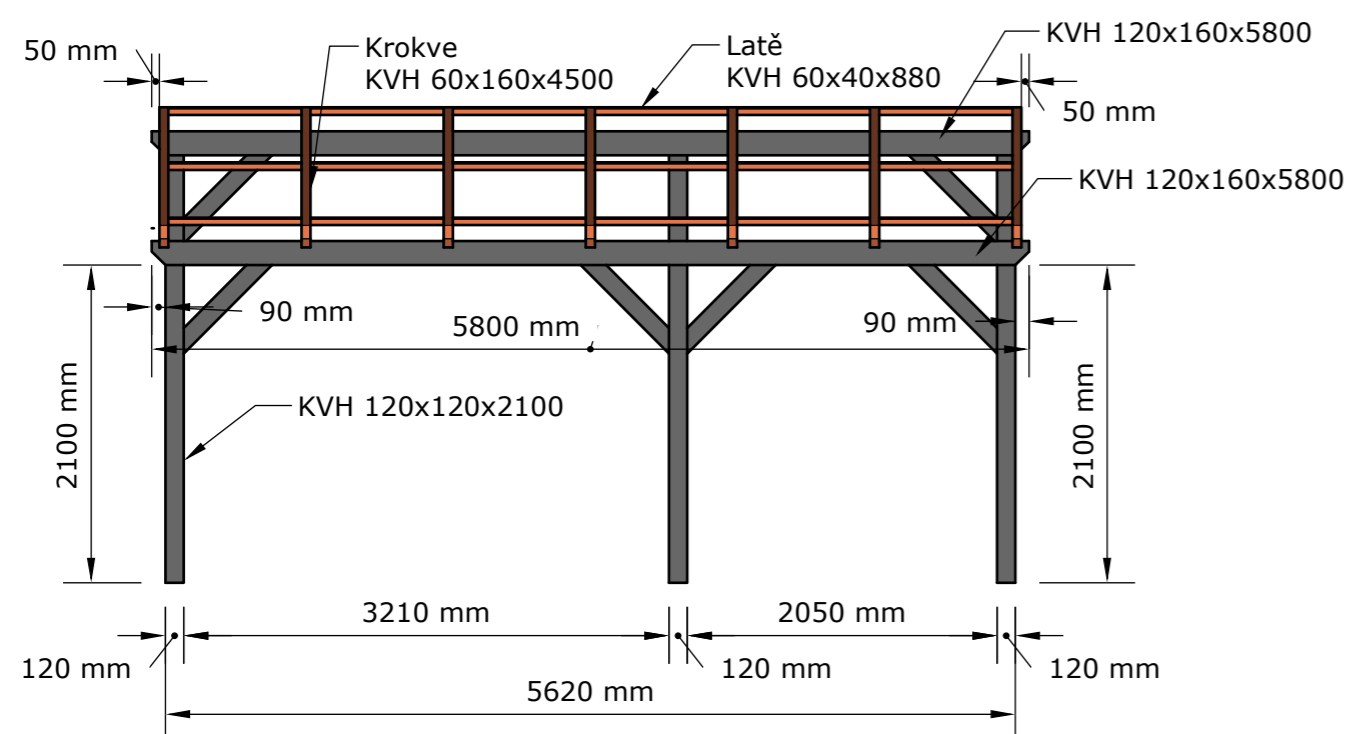


## POHLED OD DOMU

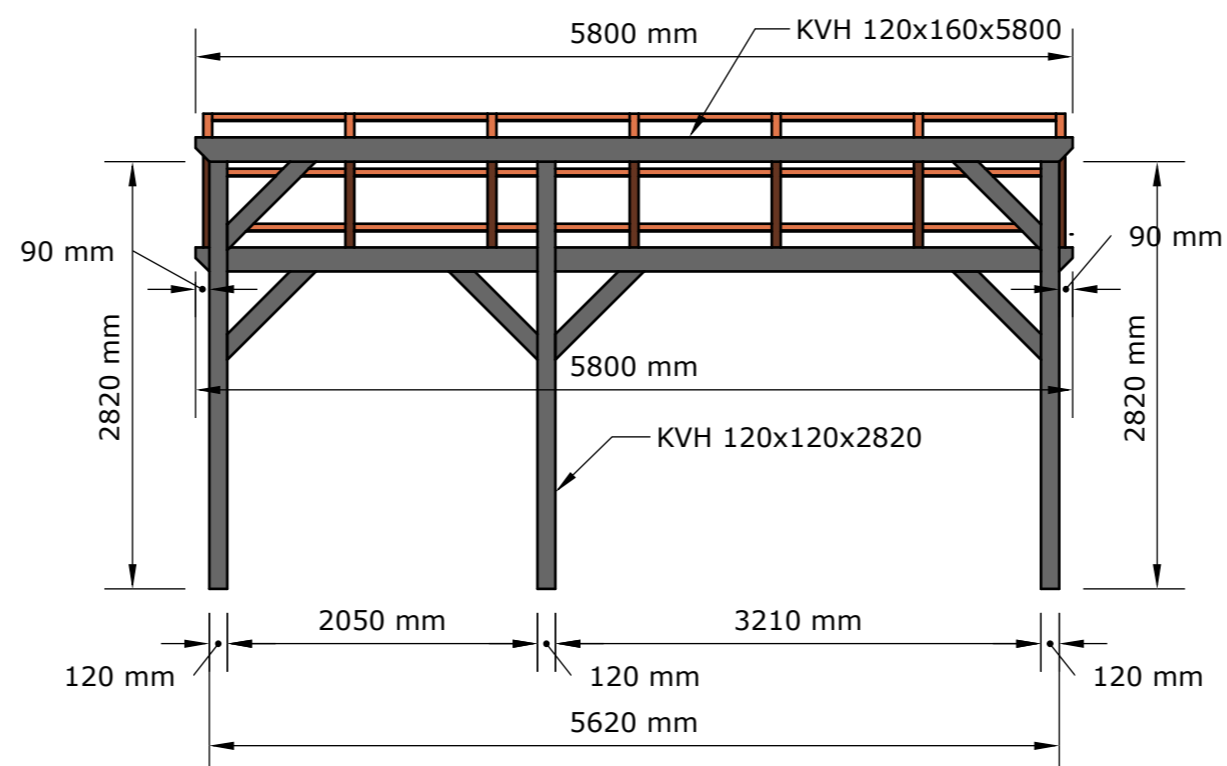


## POLYKARBONÁT - komůrkový 10 mm

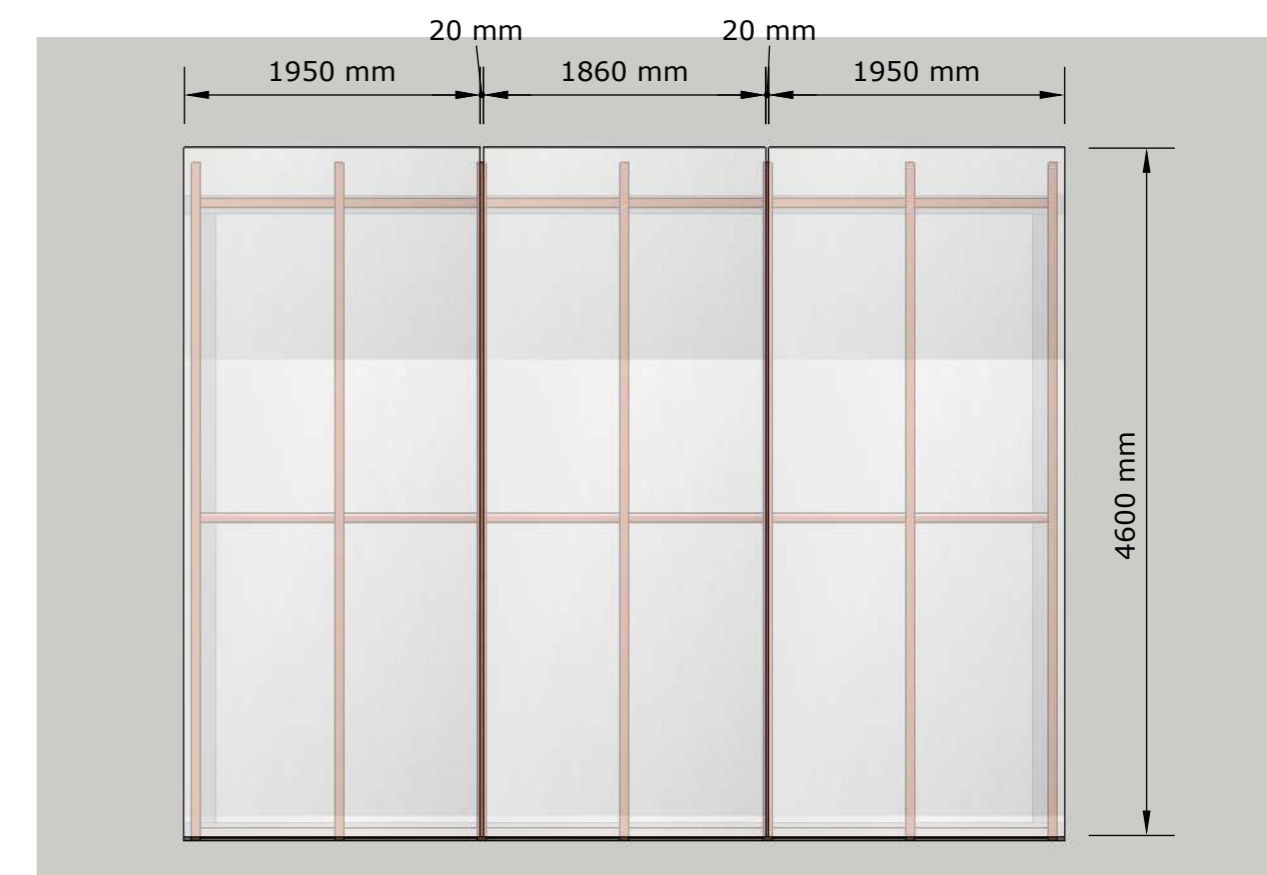

## POHLED ZLEVA

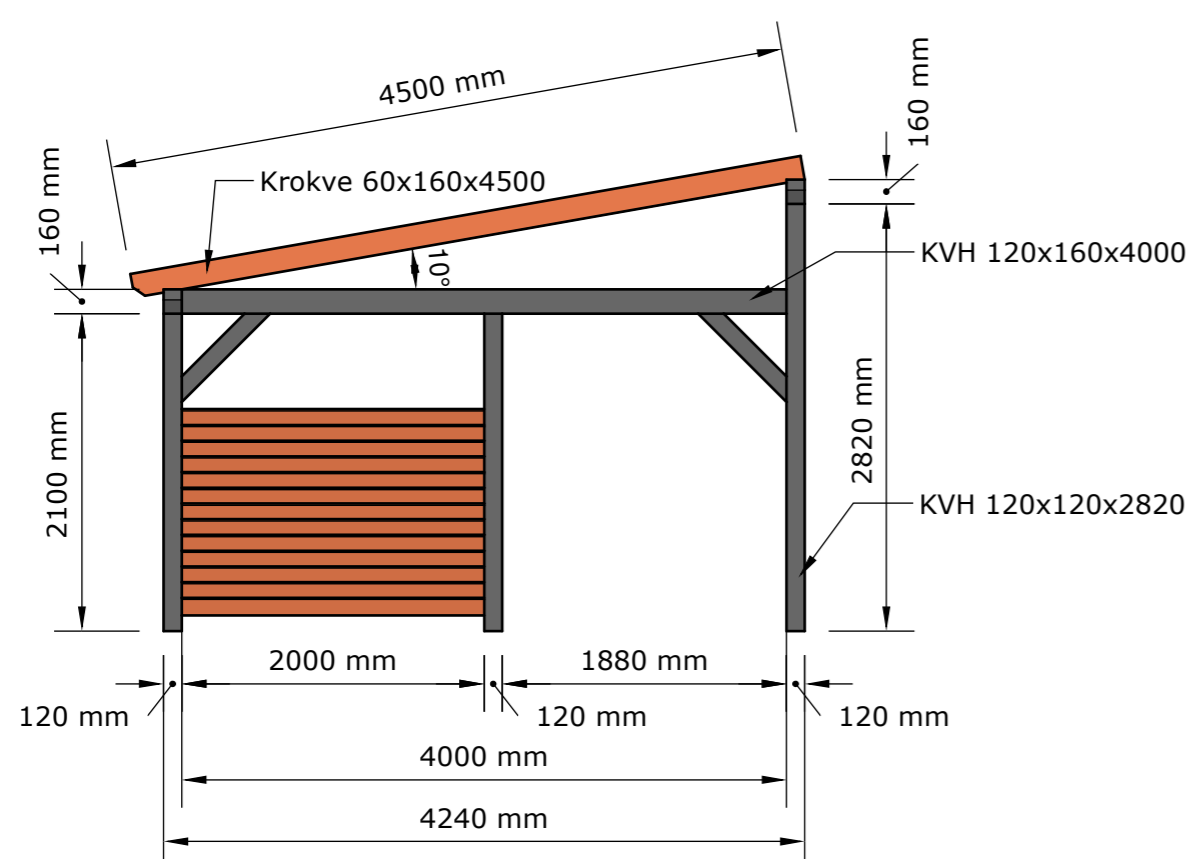

## POHLED ZPRAVA

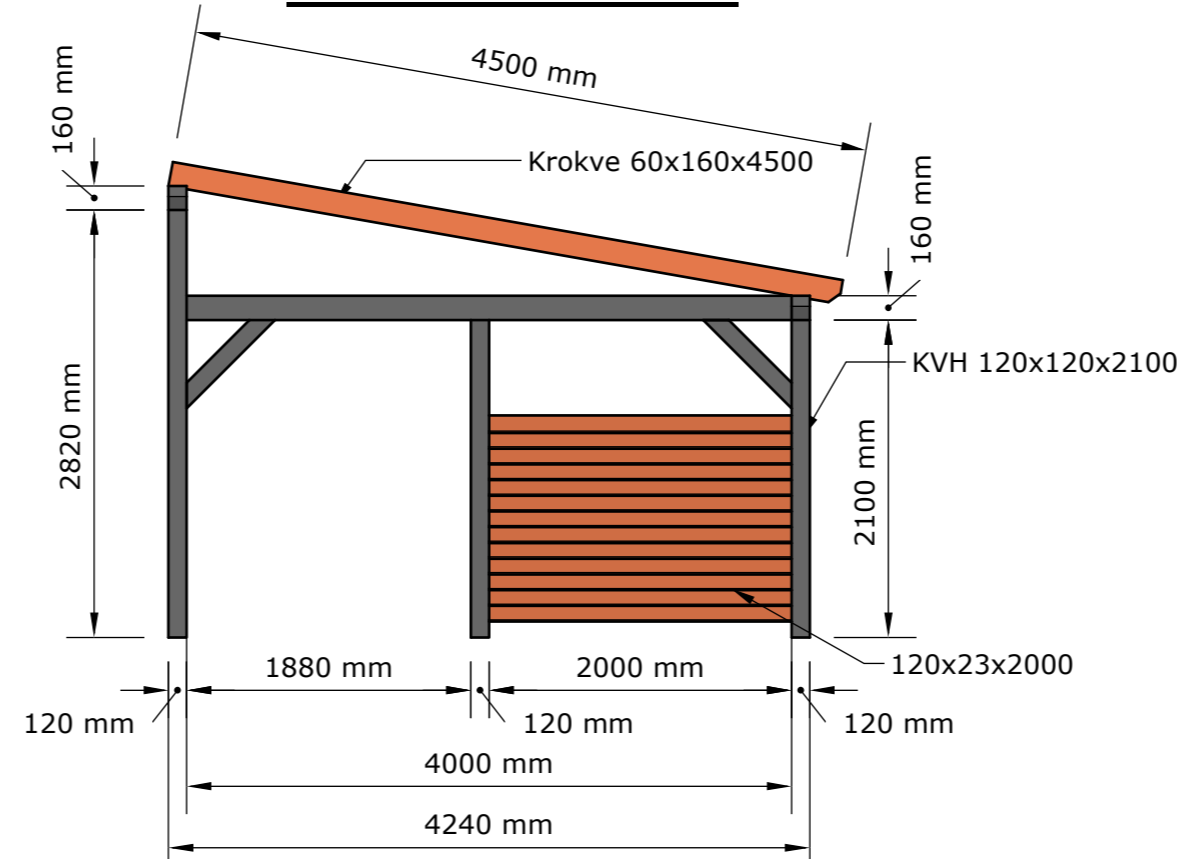

PRVEK	ROZMĚRY	KS
SLOUPEK PŘEDNÍ	KVH 120x120x2100	3
SLOUPEK ZADNÍ	KVH 120x120x2820	3
SLOUPEK BOČNÍ	KVH 120x120x2100	1
POZEDNICE	KVH 120x160x5800	2
VAZNICE	KVH 120x120x4000	2
KROKVE	KVH 60x160x4500	7
LATĚ	KVH 60x40x880	18
VZPĚRY	KVH	
BOČNÍ STÍNĚNÍ	PRKNA 120x23x4000	15
POLYKARBONÁT	OŘEZ Z 2100x5000	3