POHLED ZÁPADNÍ	MĚŘÍTKO: 1:50	5

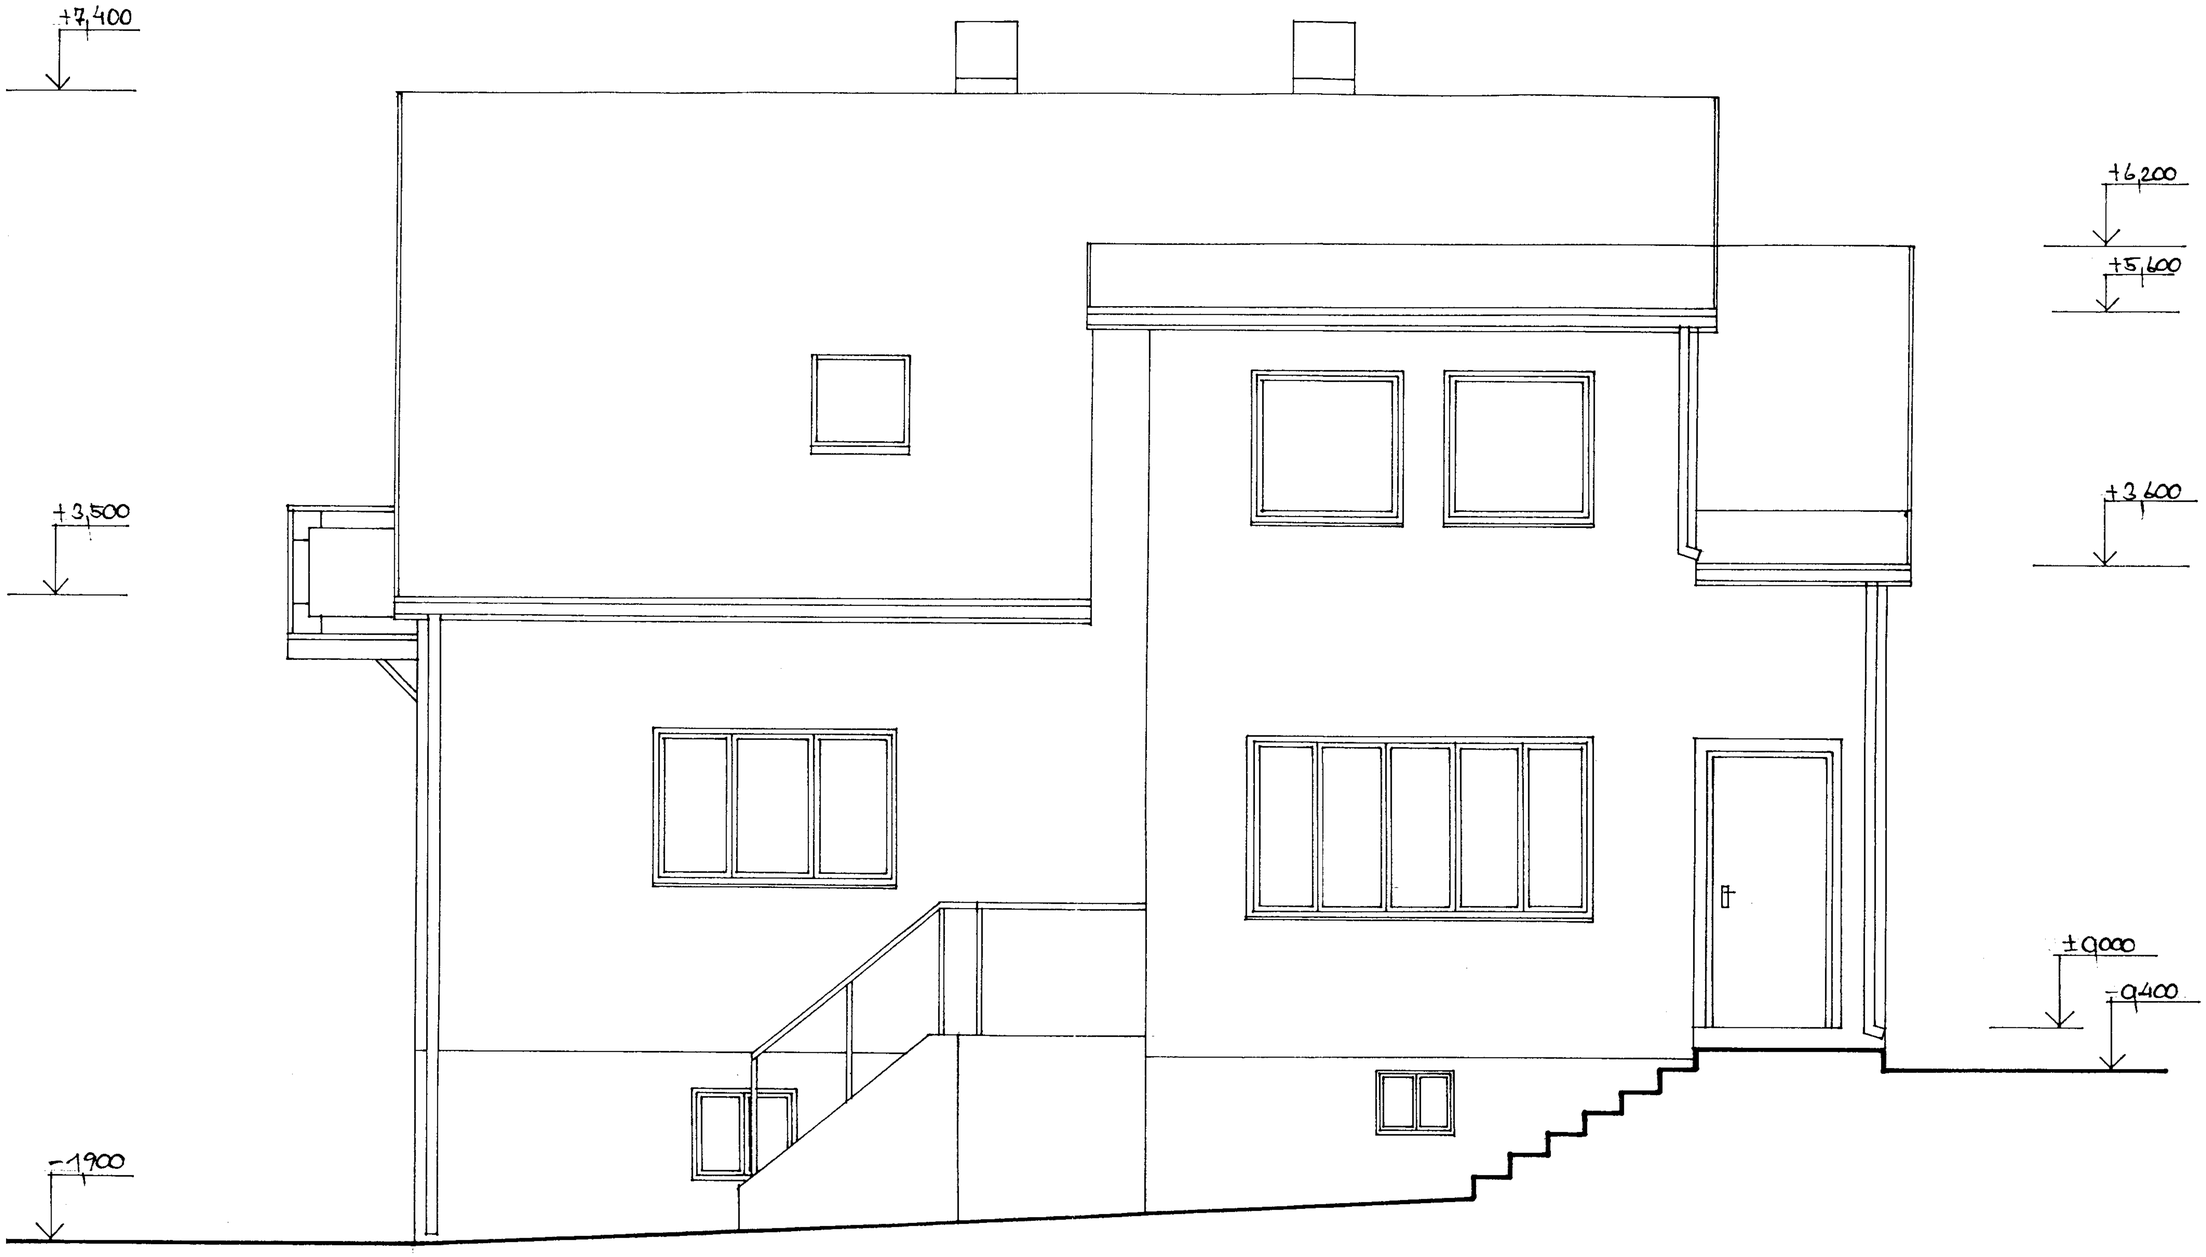

POHLED JIŽNÍ	MĚŘÍTKO: 1:50	4

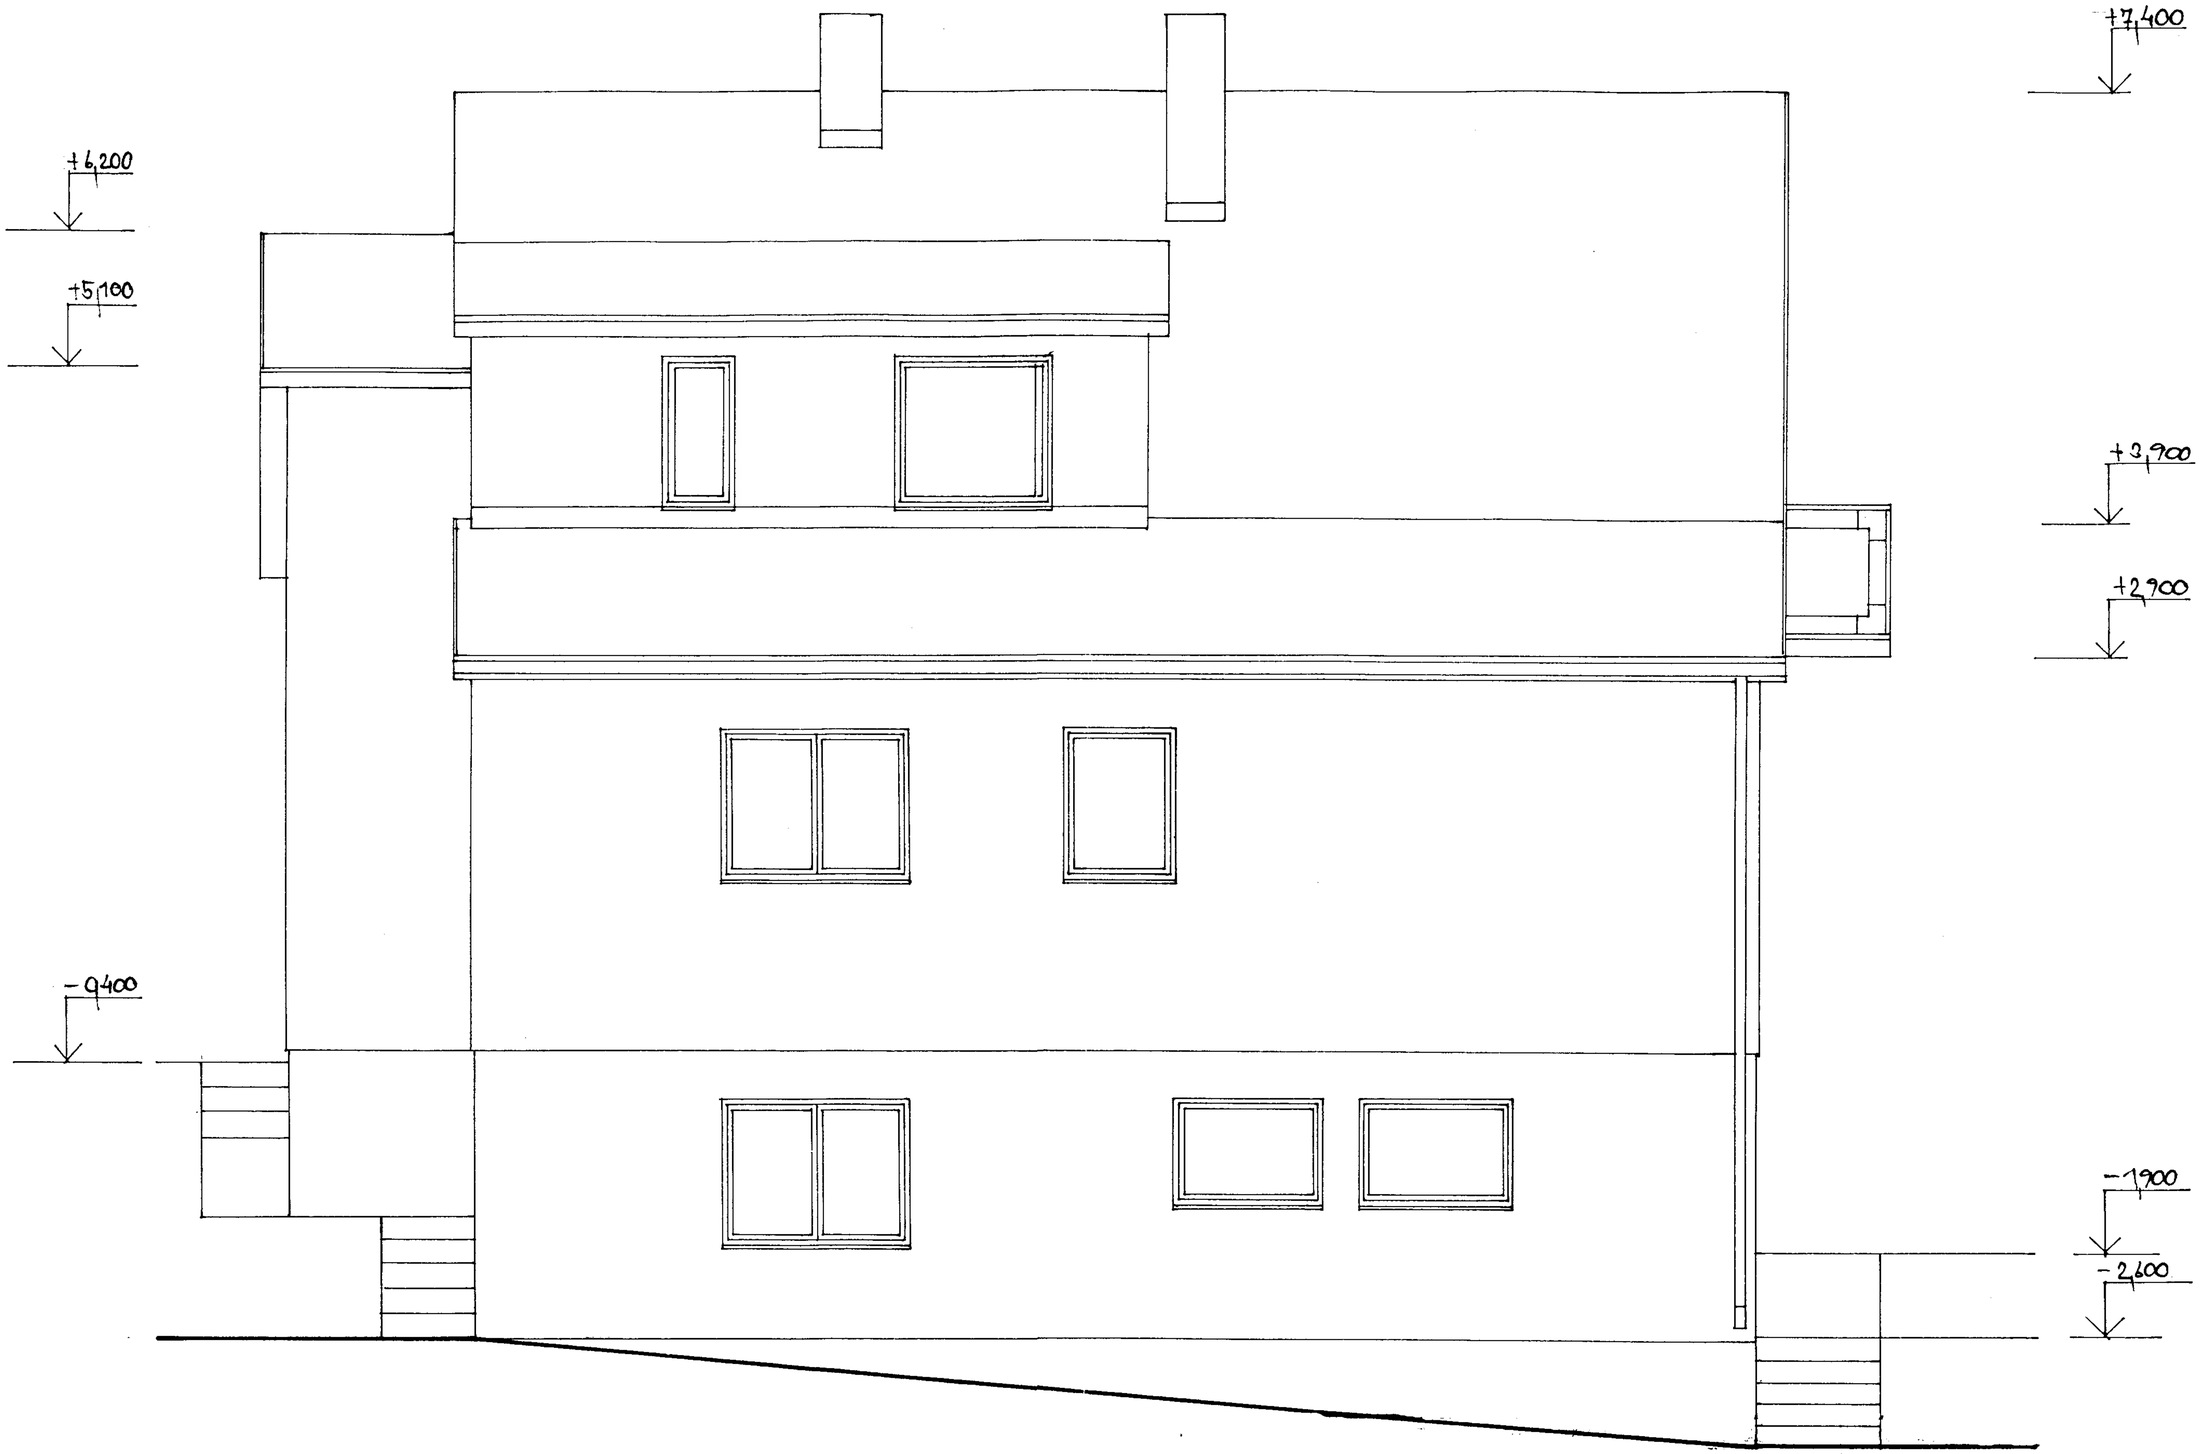

POHLED SEVERNÍ

MĚŘÍTKO: 1:50

6

POHLED VÝCHODNÍ

MĚŘÍTKO: 1:50

7

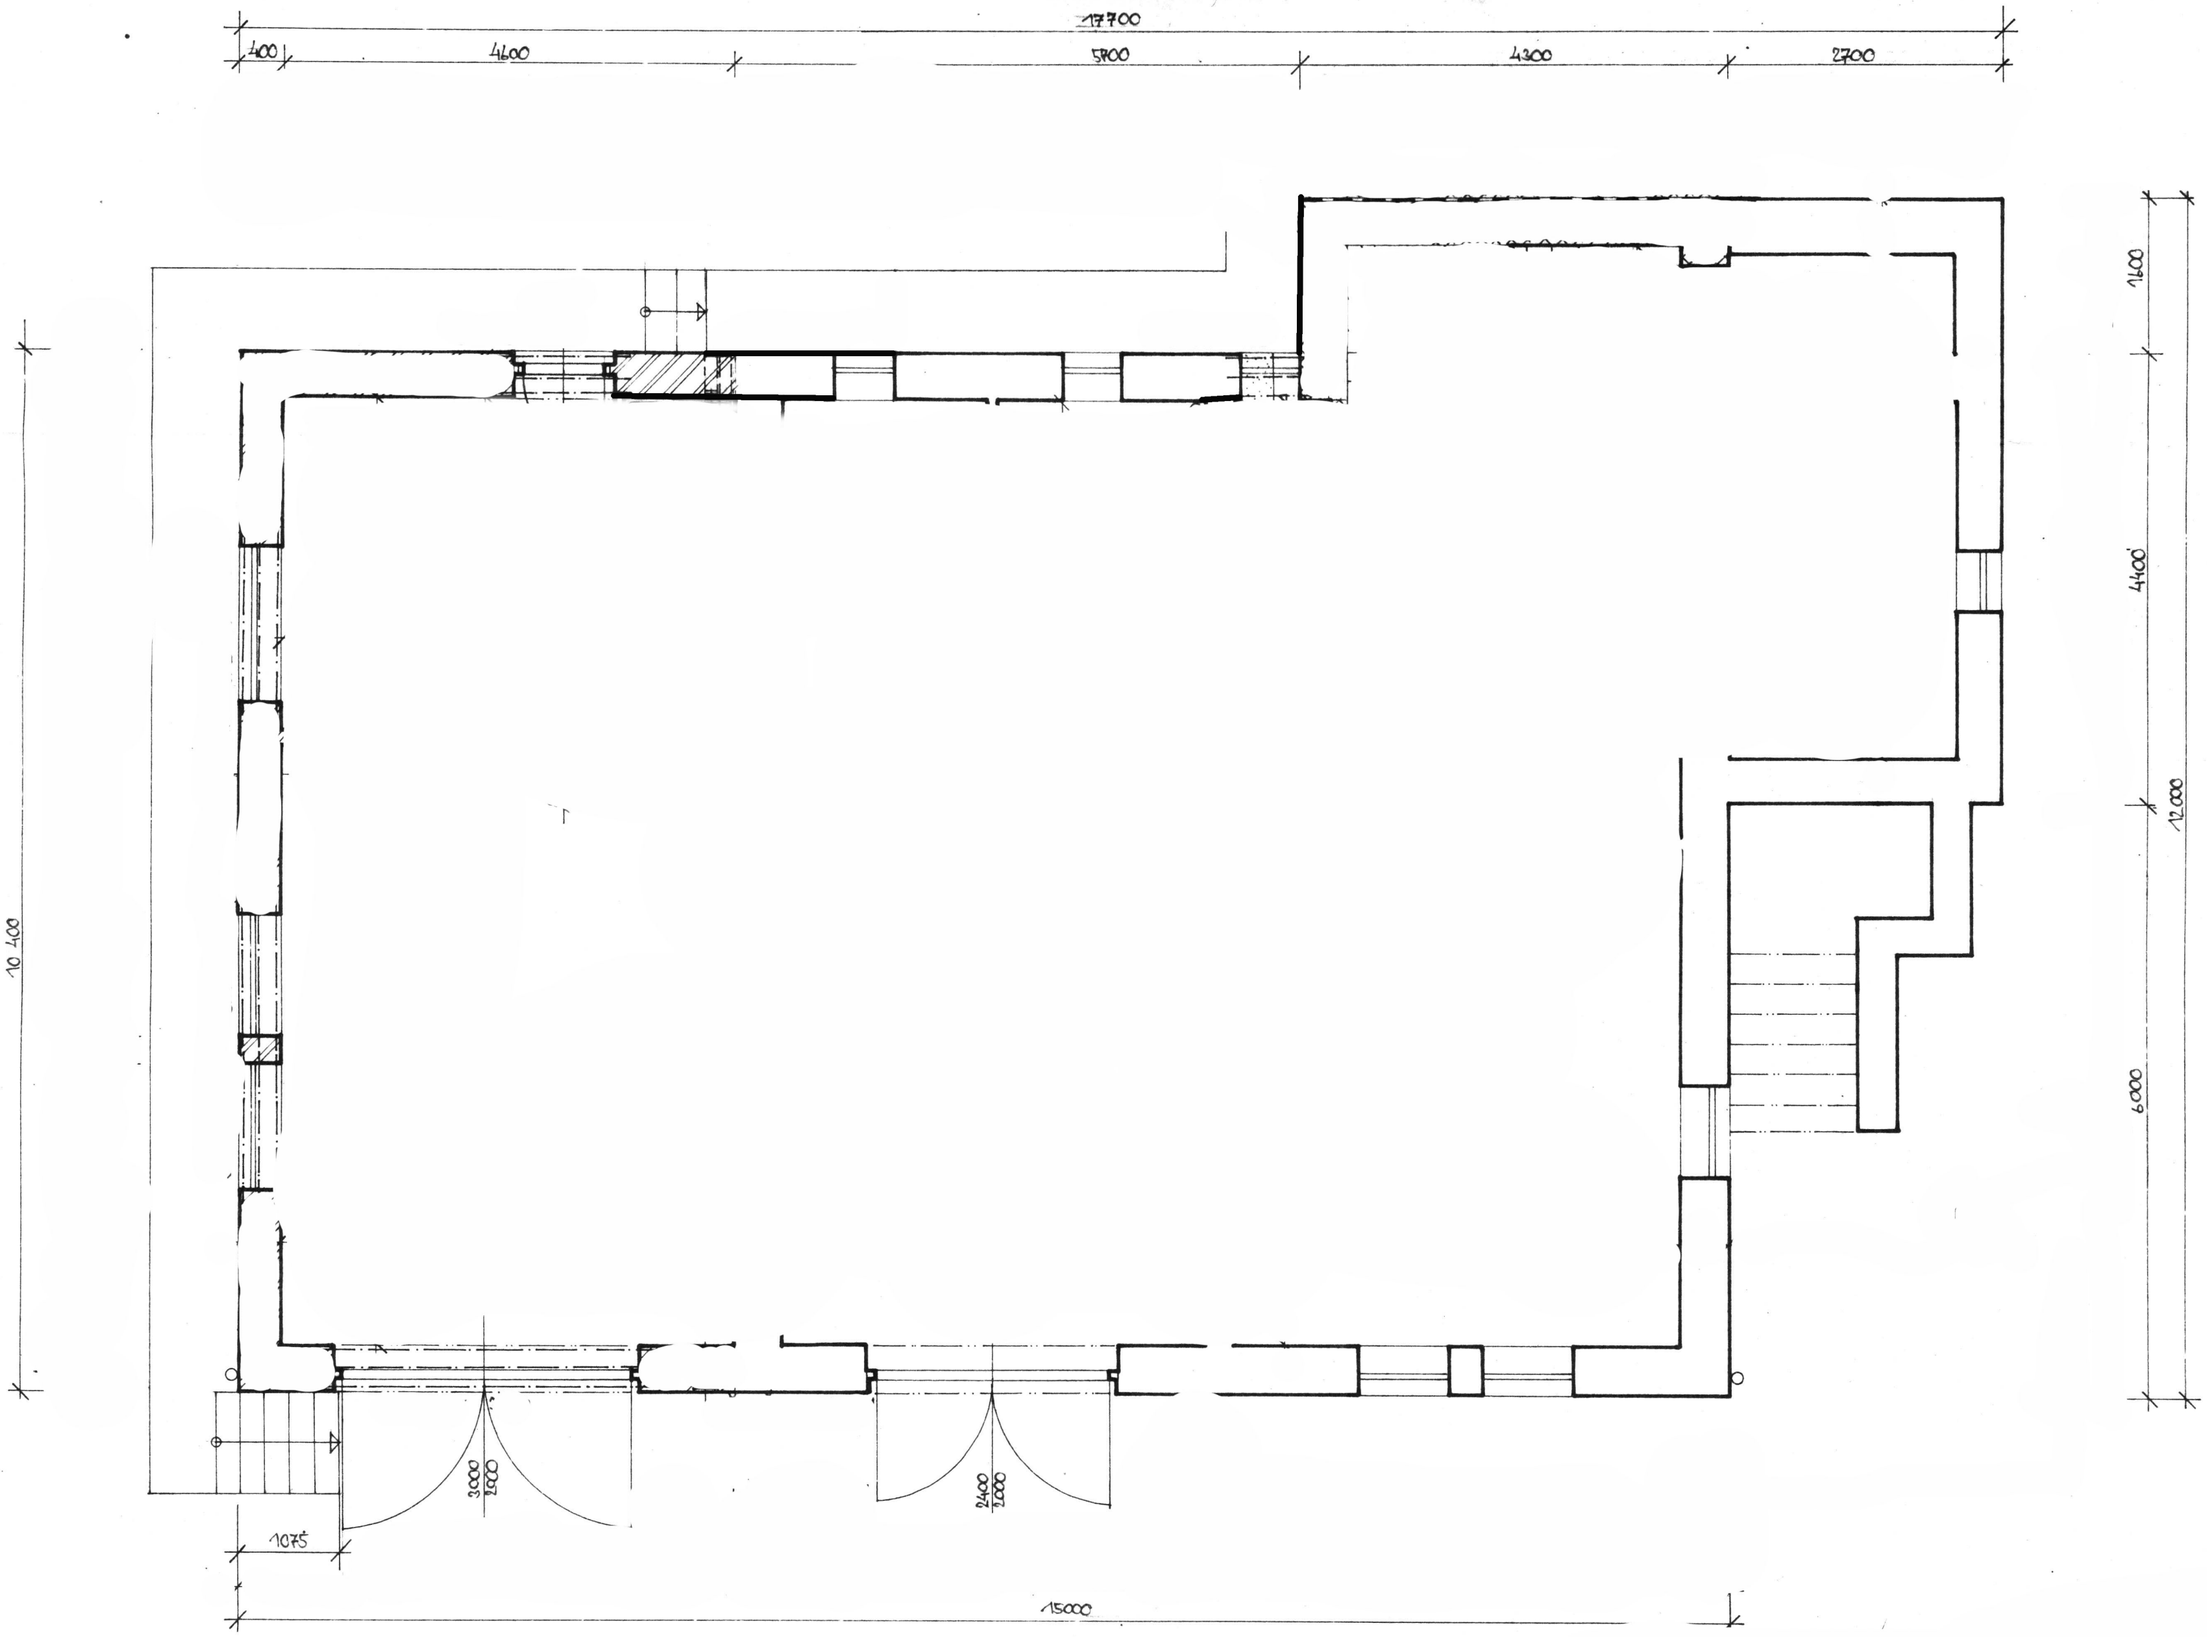
17700
400
4600
5900
4300
2700
1600
4400
12000
6000
10400
3000
1900
2400
1000
1075
15000