



Novostavba RD na p.č. 2081/11 v k.ú. Dolní Lipová


V

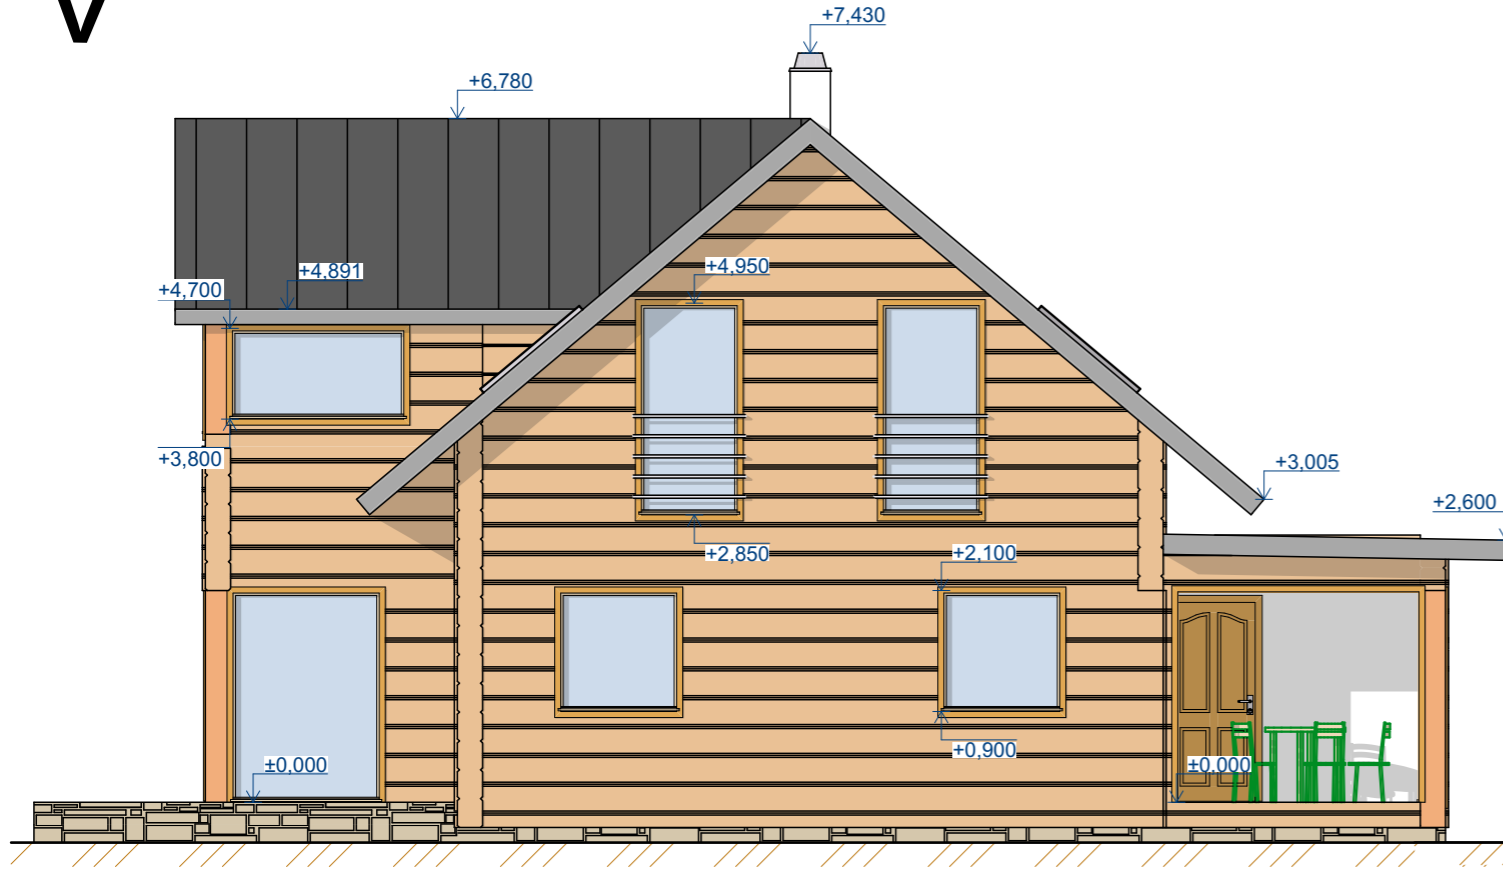

J

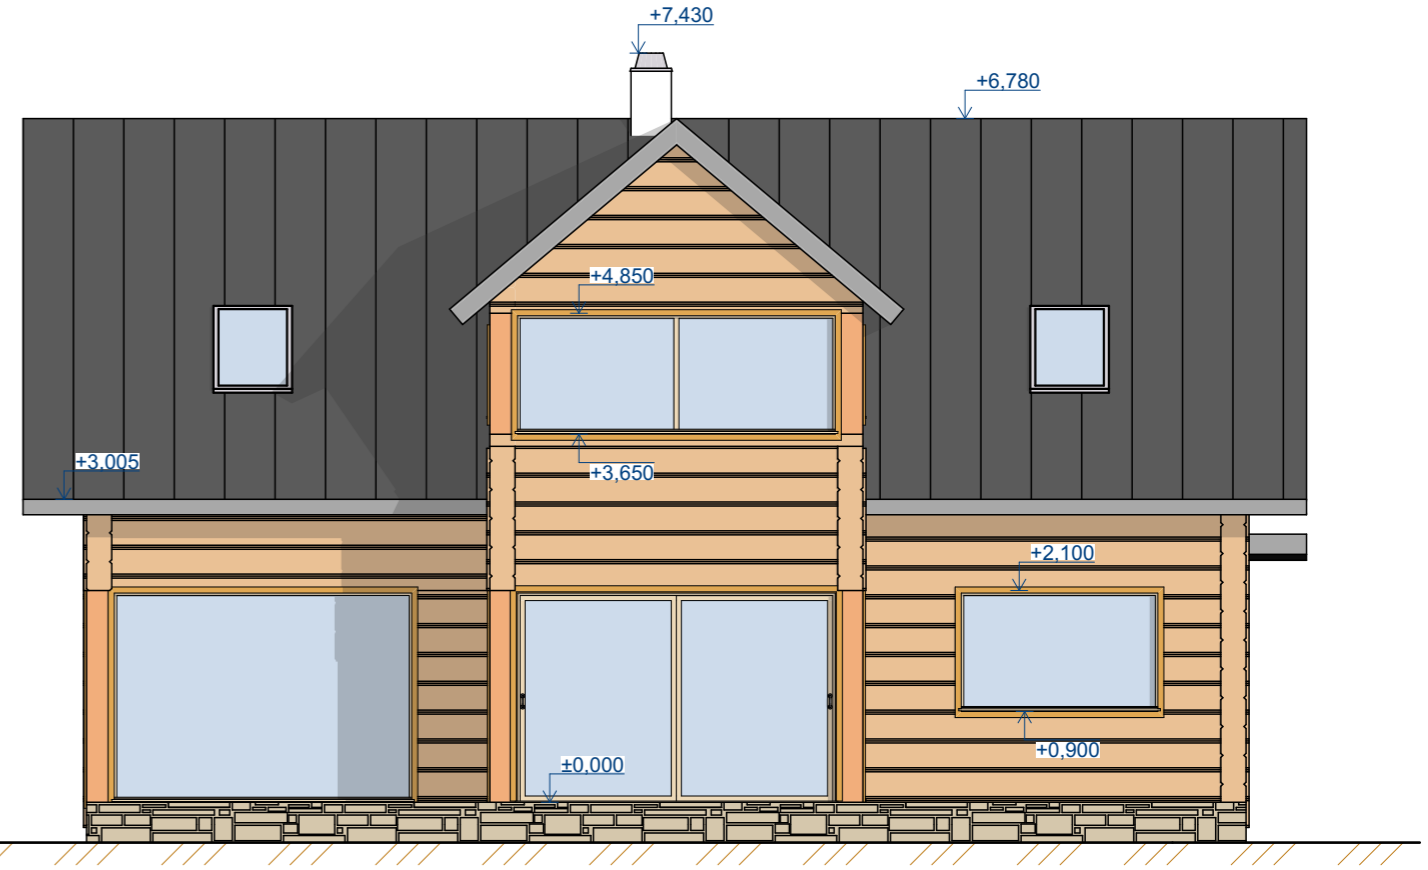

Z

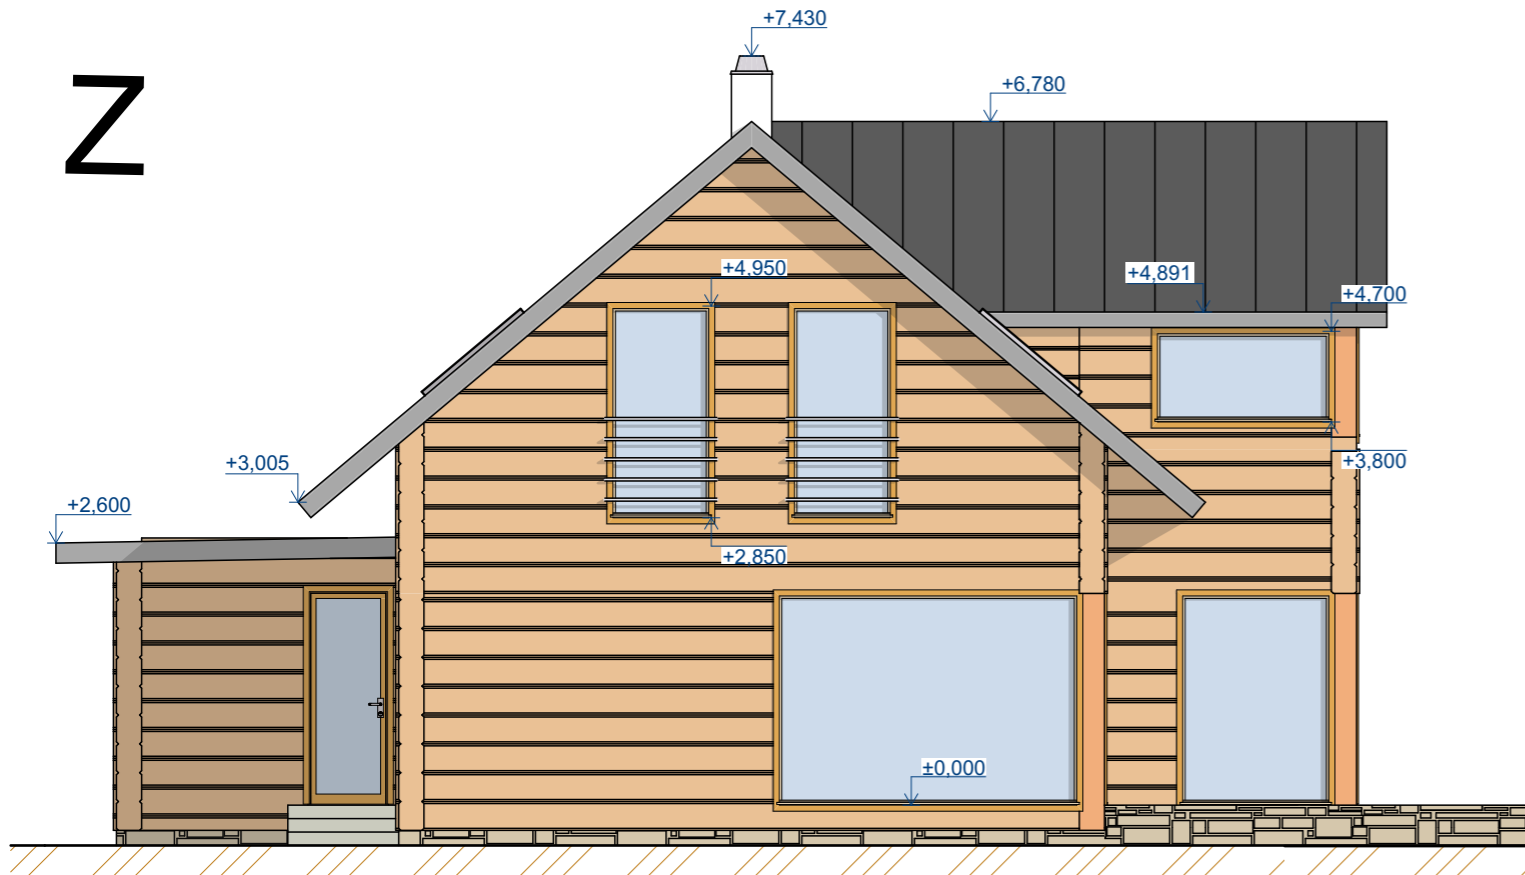

S

