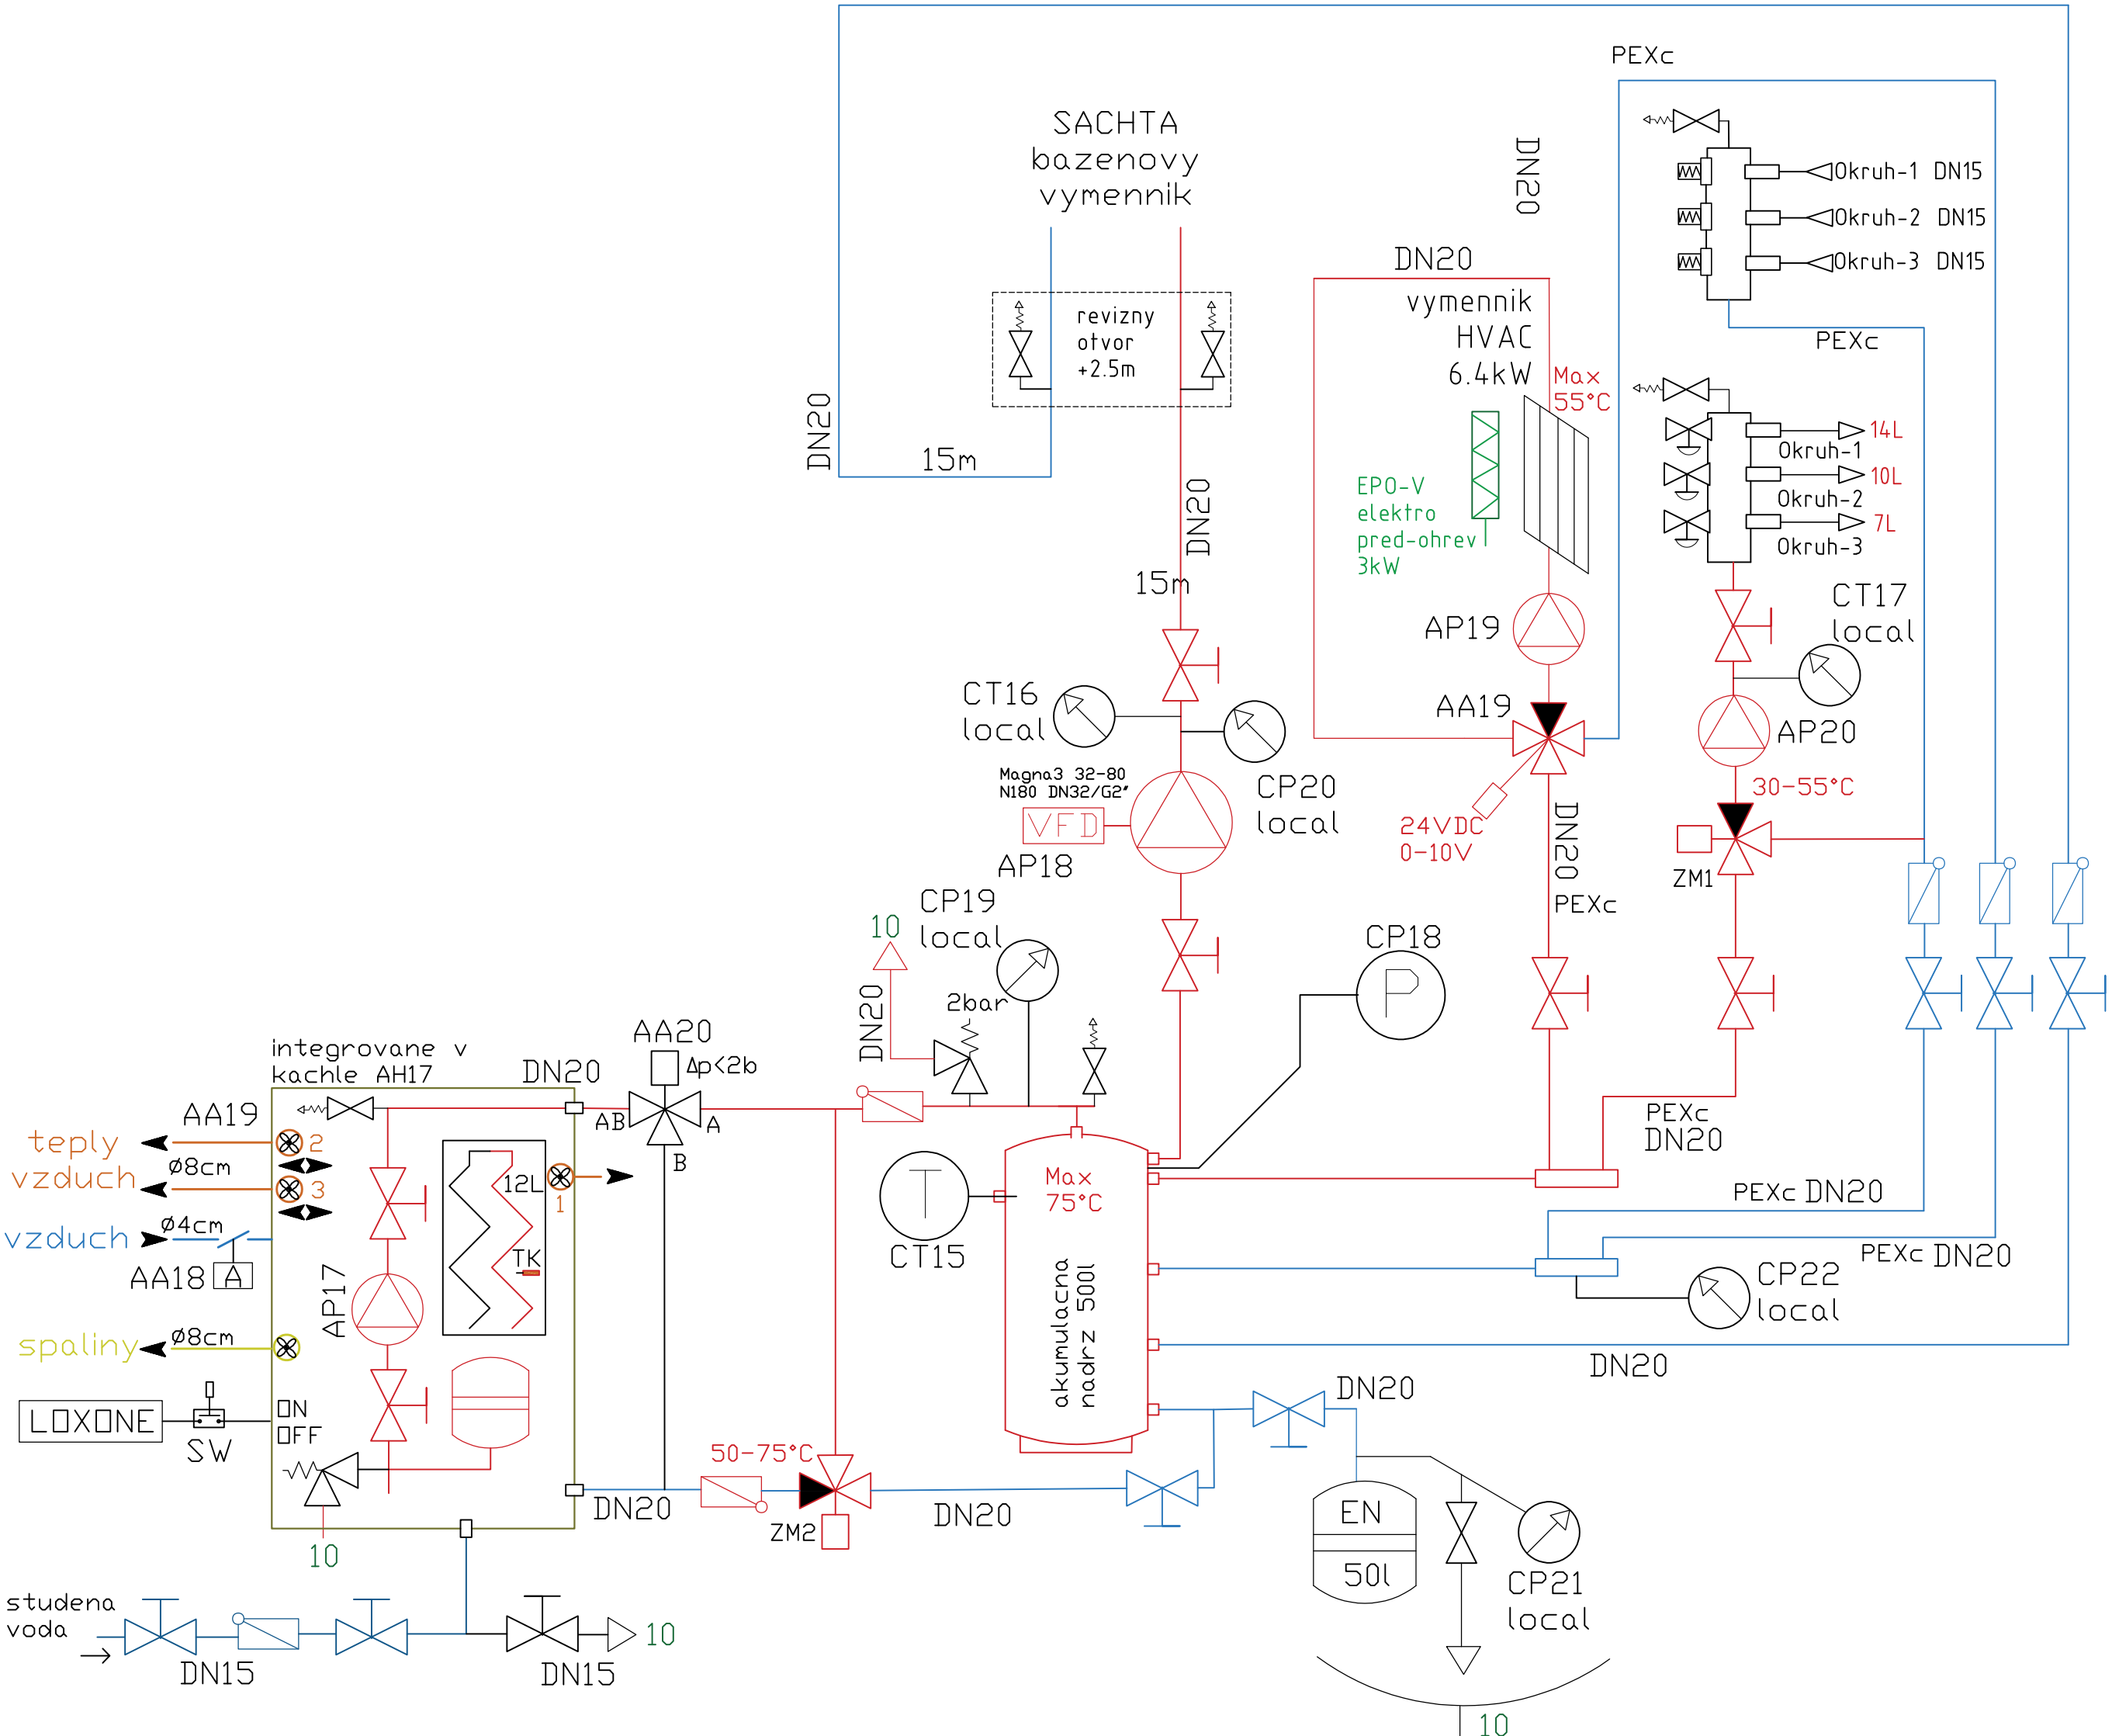
SACHTA
bazenovy
vymennik
revizny
otvor
+2.5m
DN20
15m
DN20
15m
DN20
DN20
vymennik
HVAC
6.4kW
Max
55°C
EPO-V
elektro
pred-ohrev
3kW
AP19
AA19
24VDC
0-10V
DN20
PEXc
PEXc
Okruh-1 DN15
Okruh-2 DN15
Okruh-3 DN15
PEXc
14L
10L
7L
Okruh-1
Okruh-2
Okruh-3
CT17
local
AP20
30-55°C
ZM1
CT16
local
CP20
local
Magna3 32-80
N180 DN32/G2"
VFD
AP18
CP19
local
10
DN20
2bar
CP18
integrovane v
kachle AH17
DN20
AA20
Δp<2b
AB
A
B
AA19
teply
vzduch
ø8cm
2
3
vzduch
ø4cm
AA18
A
spaliny
ø8cm
AP17
12L
1
TK
LOXONE
SW
ON
OFF
10
CT15
Max
75°C
akumulacna
nadrz 500l
PEXc
DN20
PEXc DN20
PEXc DN20
CP22
local
DN20
DN20
50-75°C
ZM2
DN20
EN
50l
CP21
local
10
studena
voda
DN15
DN15
10