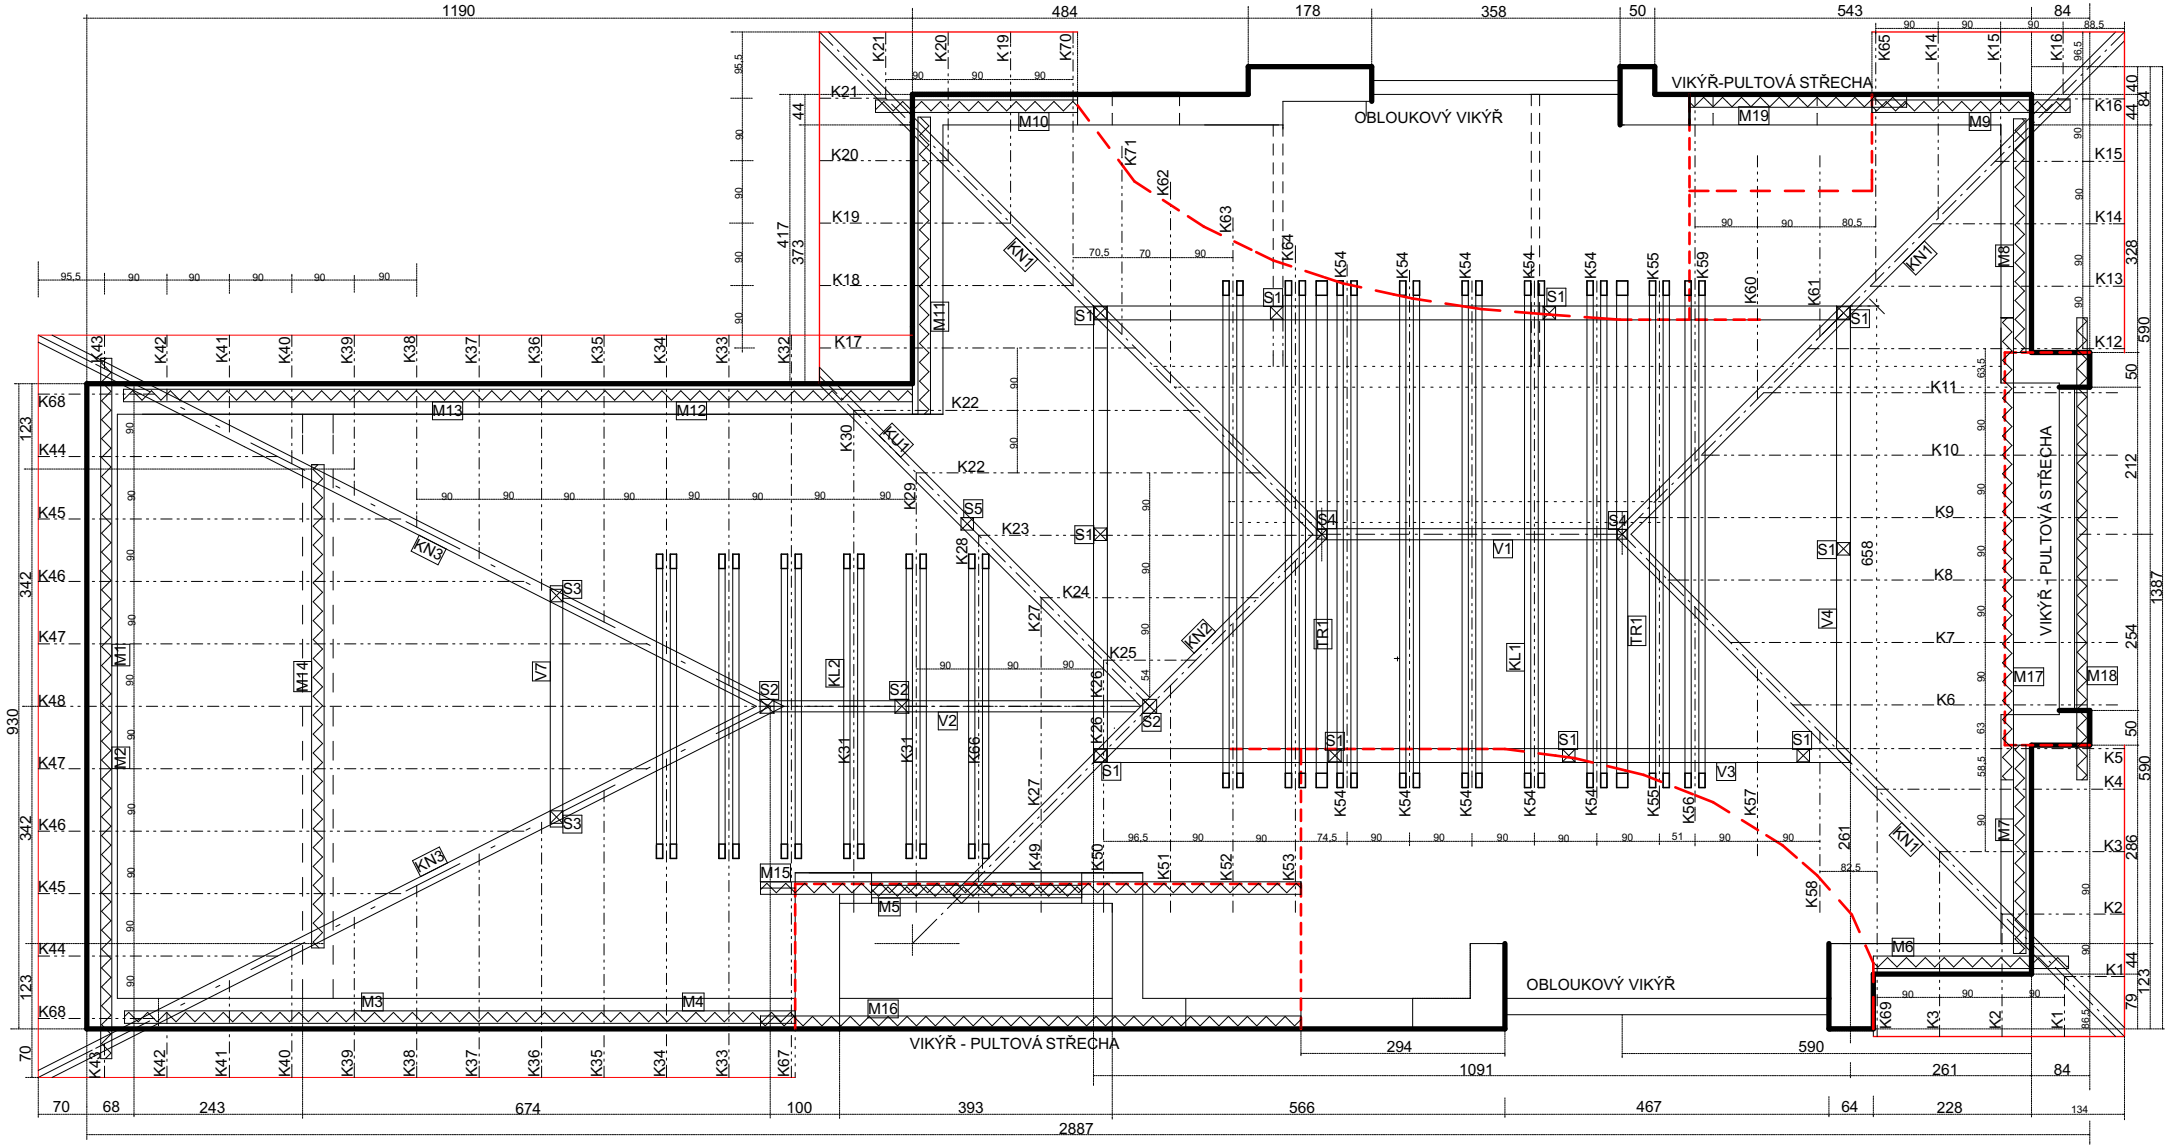VÝUKOVÁ VERZE ARCHICADU