


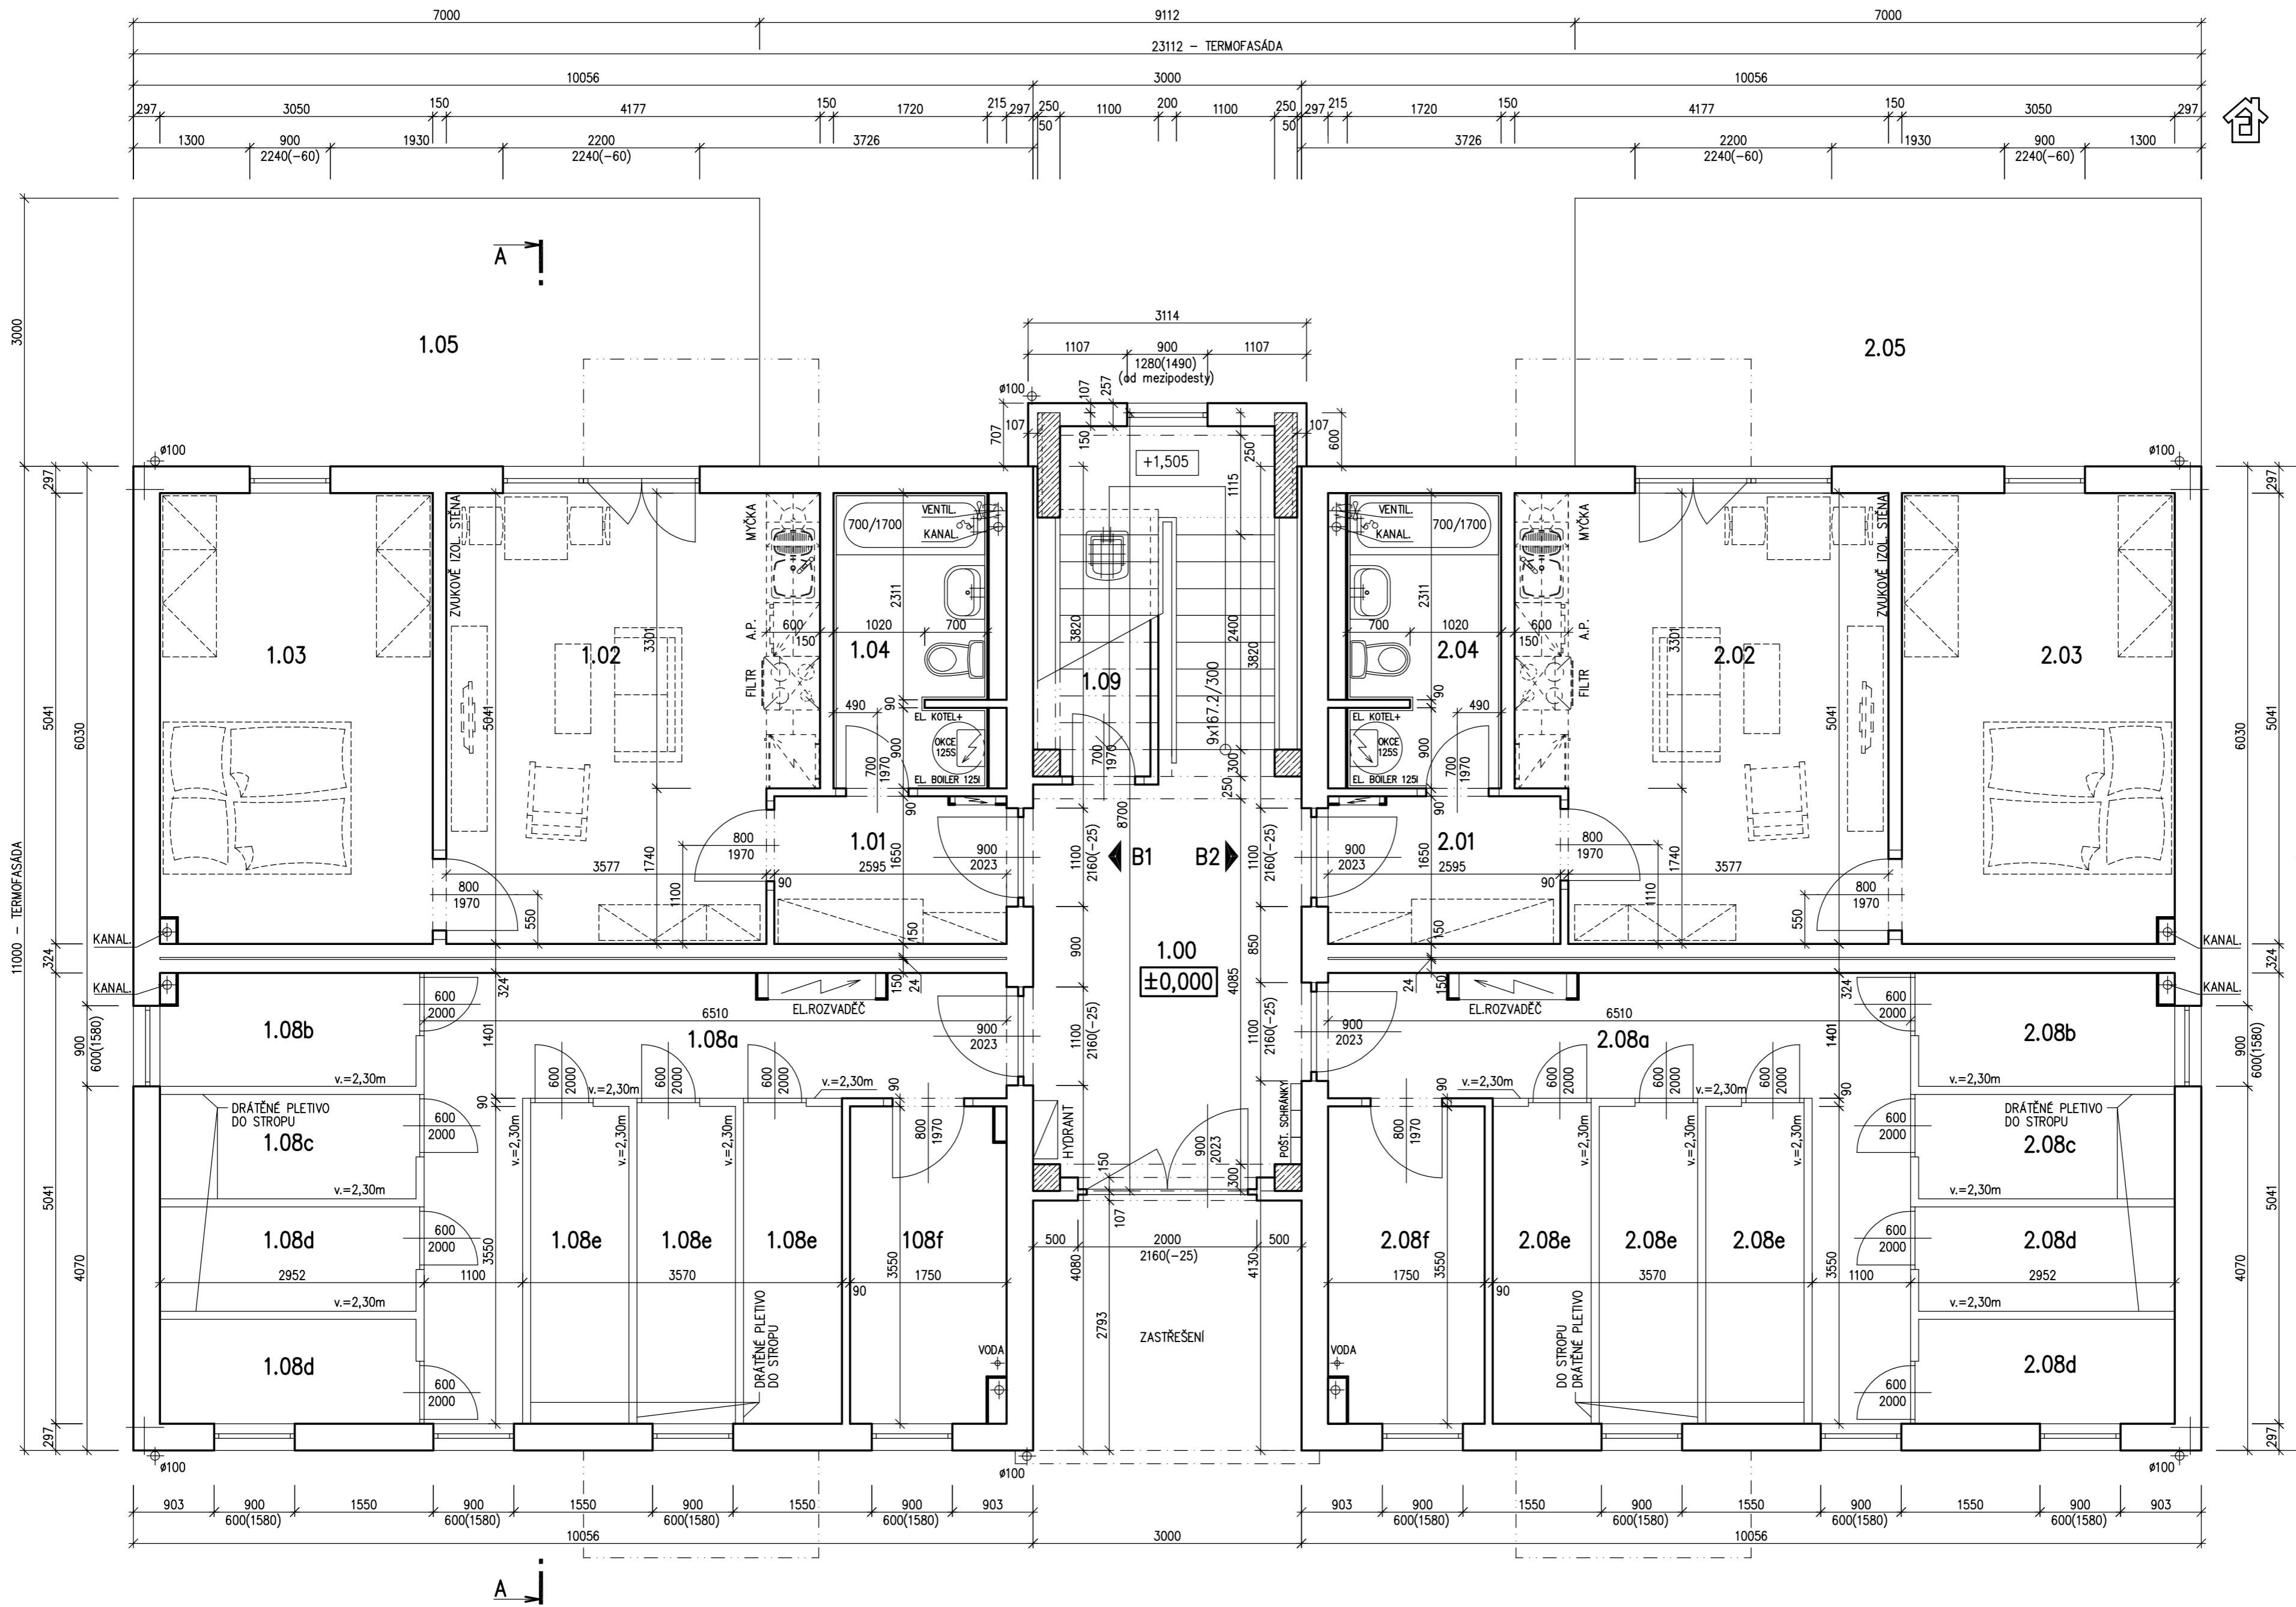

**BYTOVÝ DŮM č1**  
(BEZ PODSKLEPENÍ)

PŮDORYS 1. N.P.  
M 1:50

PŮDORYS 1. N.P.  
M 1:50





# BYTOVÝ DŮM č1


(BEZ PODSKLEPENÍ)

## PŮDORYS 2. N.P.

M 1:50

## PŮDORYS 2. N.P.

M 1:50

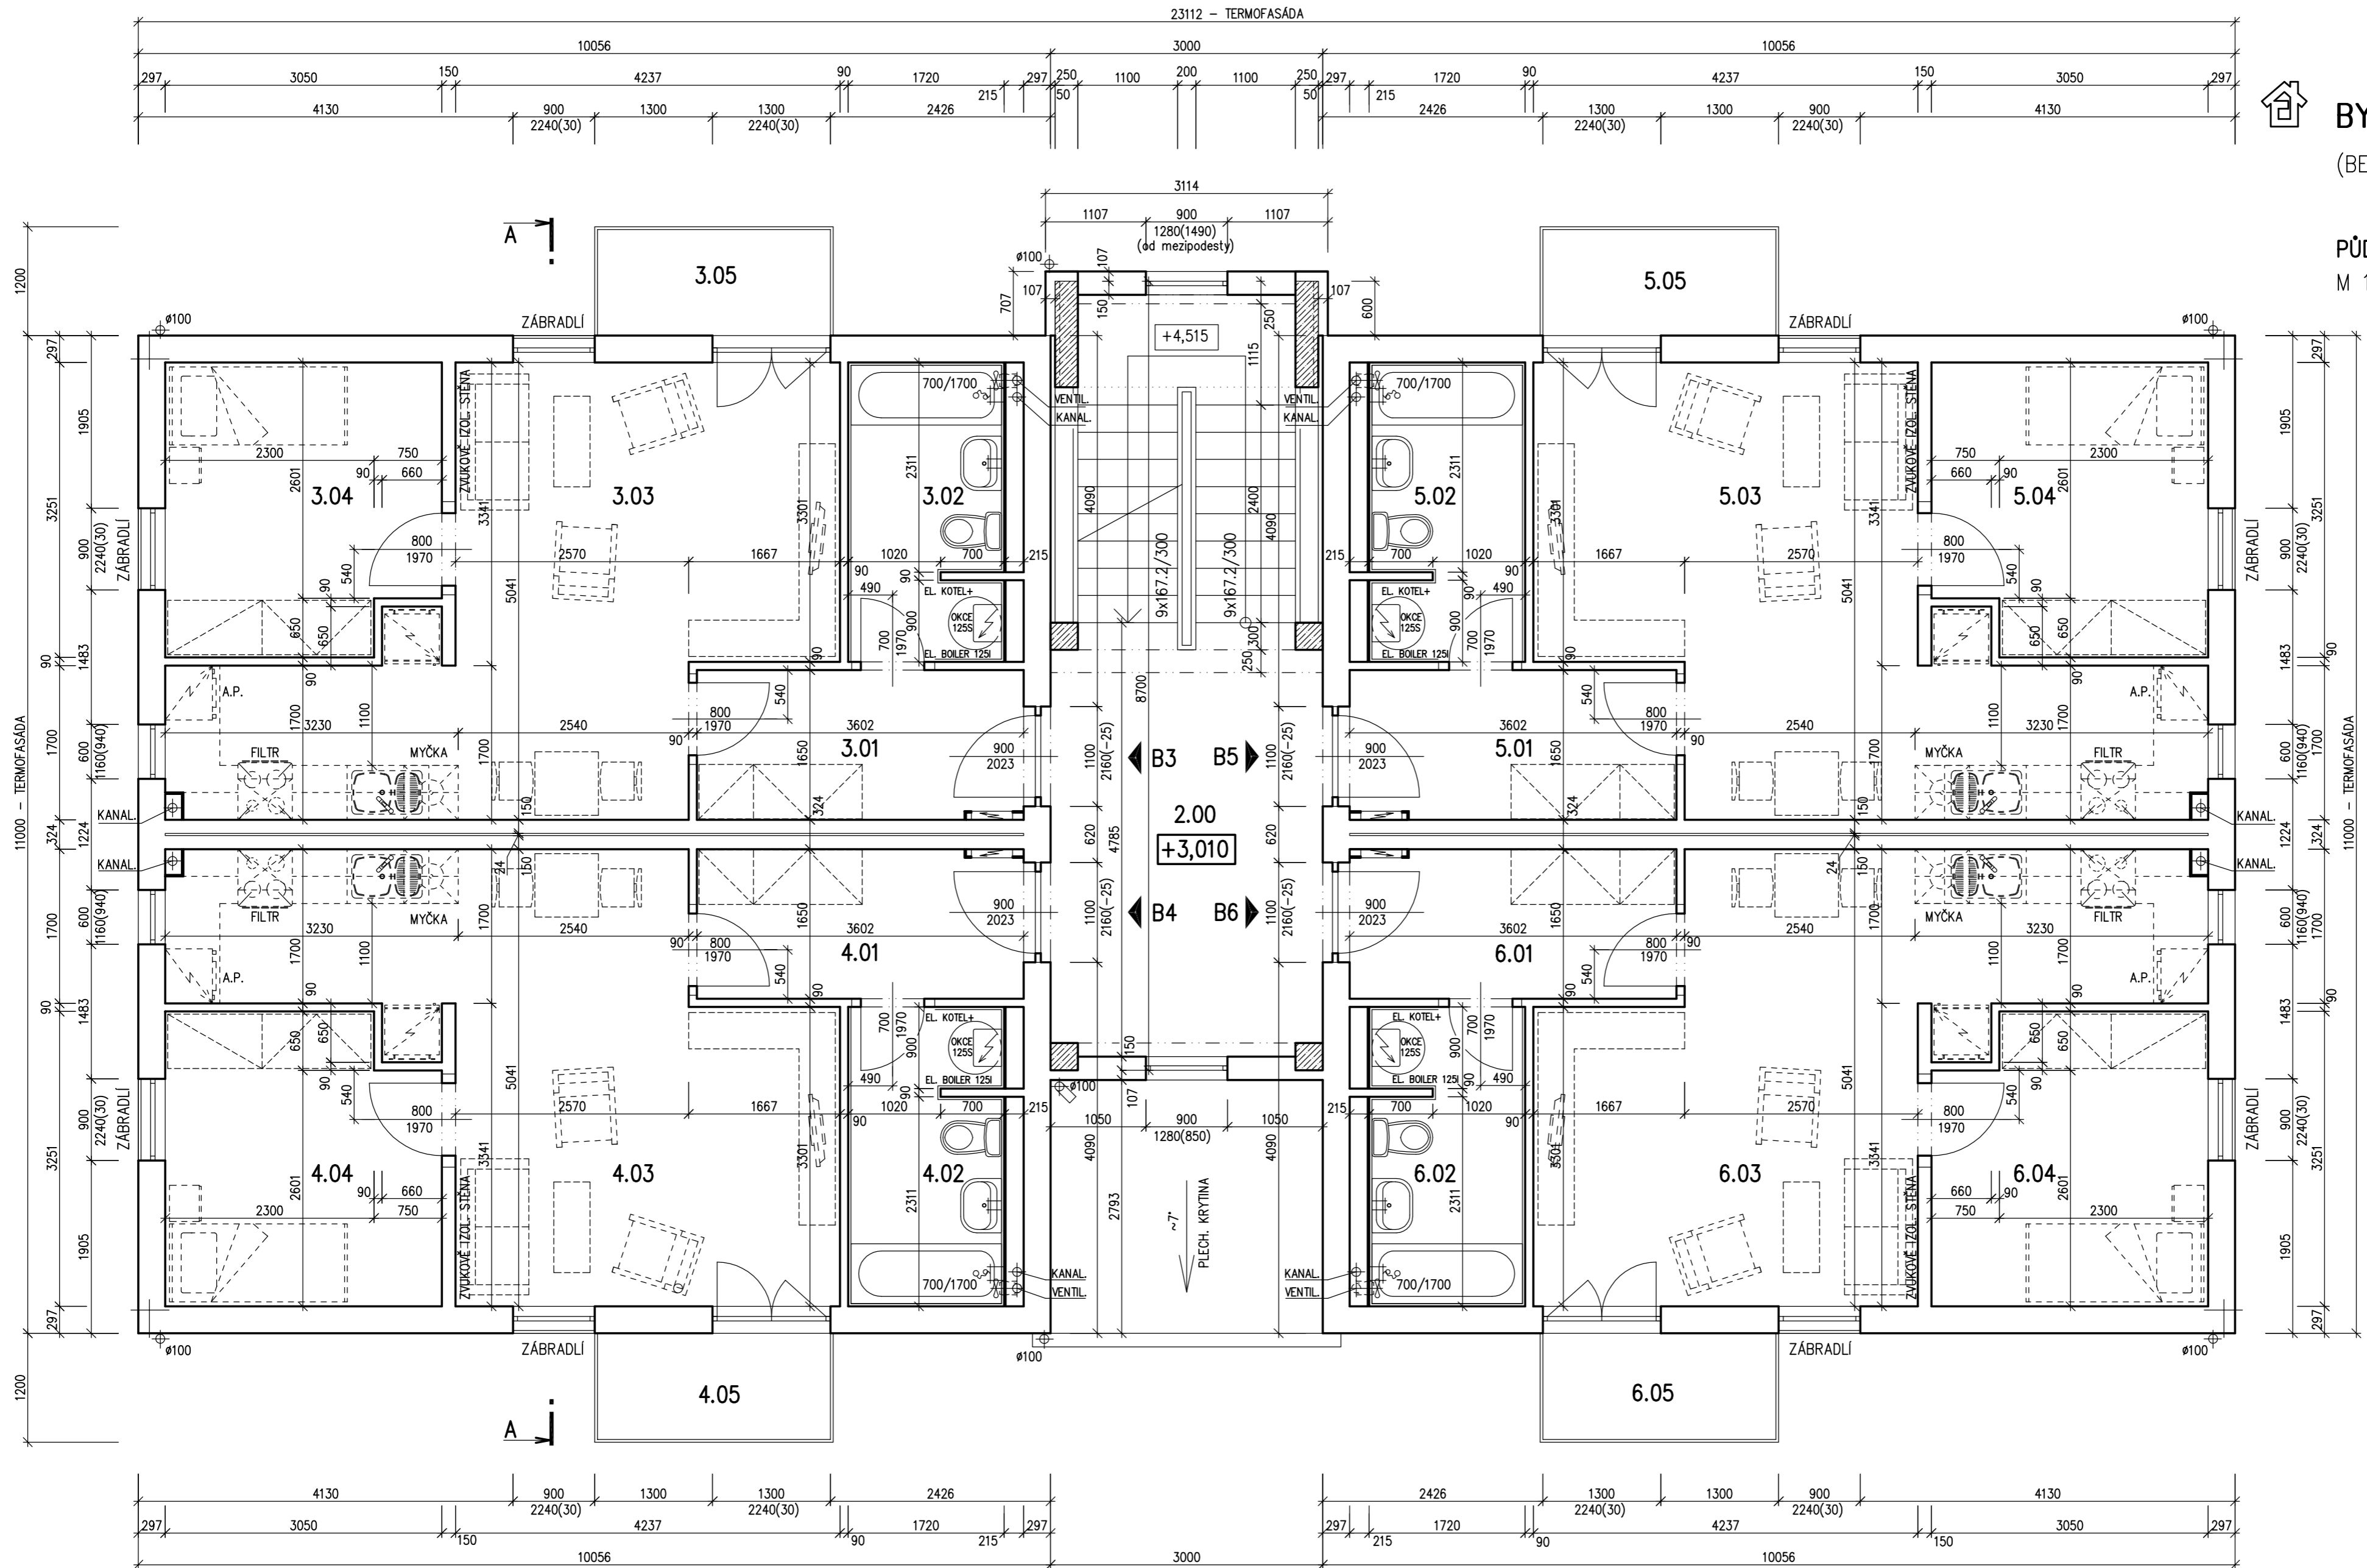

**Projekt**  
 Datum: 23.6.2011  
 Číslo HS: -

v.č. : 1.07



**BYTOVÝ DŮM č.1**  
(BEZ PODSKLEPENÍ)

**PŮDORYS 2. N.P.**

**LEGENDA MÍSTNOSTÍ:**

ČÍSLO	ÚČEL MÍSTNOSTI	PLOCHA m <sup>2</sup>
<b>BYT B3</b>		
3.01	ZÁDVEŘÍ	5,88
3.02	KOUPELNA, WC	5,61
3.03	OBÝVACÍ POKOJ + KK	23,99
3.04	POKOJ	9,43
3.05	BALKON	3,12
	PLOCHA OBYT. MÍSTNOSTÍ	33,42
	PLOCHA PŘÍSLUŠENSTVÍ BYTU	11,49
	CELKOVÁ PLOCHA BYTU BEZ BALKONU	44,91

ČÍSLO	ÚČEL MÍSTNOSTI	PLOCHA m <sup>2</sup>
<b>BYT B4</b>		
4.01	ZÁDVEŘÍ	5,88
4.02	KOUPELNA, WC	5,61
4.03	OBÝVACÍ POKOJ + KK	23,99
4.04	POKOJ	9,43
4.05	BALKON	3,12
	PLOCHA OBYT. MÍSTNOSTÍ	33,42
	PLOCHA PŘÍSLUŠENSTVÍ BYTU	11,49
	CELKOVÁ PLOCHA BYTU BEZ BALKONU	44,91

<b>BYT B5</b>		
5.01	ZÁDVEŘÍ	5,88
5.02	KOUPELNA, WC	5,61
5.03	OBÝVACÍ POKOJ + KK	23,99
5.04	POKOJ	9,43
5.05	BALKON	3,12
	PLOCHA OBYT. MÍSTNOSTÍ	33,42
	PLOCHA PŘÍSLUŠENSTVÍ BYTU	11,49
	CELKOVÁ PLOCHA BYTU BEZ BALKONU	44,91

<b>BYT B6</b>		
6.01	ZÁDVEŘÍ	5,88
6.02	KOUPELNA, WC	5,61
6.03	OBÝVACÍ POKOJ + KK	23,99
6.04	POKOJ	9,43
6.05	BALKON	3,12
	PLOCHA OBYT. MÍSTNOSTÍ	33,42
	PLOCHA PŘÍSLUŠENSTVÍ BYTU	11,49
	CELKOVÁ PLOCHA BYTU BEZ BALKONU	44,91

**SPOLEČNÉ PROSTORY**

2.00	KOMUNIKAČNÍ PROSTOR	14,09
	SCHODIŠTĚ	8,16

Zpracovatel



Projekt

Datum: 23.6.2011

Číslo HS: -



# BYTOVÝ DŮM č1


(BEZ PODSKLEPENÍ)

PŮDORYS 3. N.P.

M 1:50

PŮDORYS 3. N.P.

M 1:50

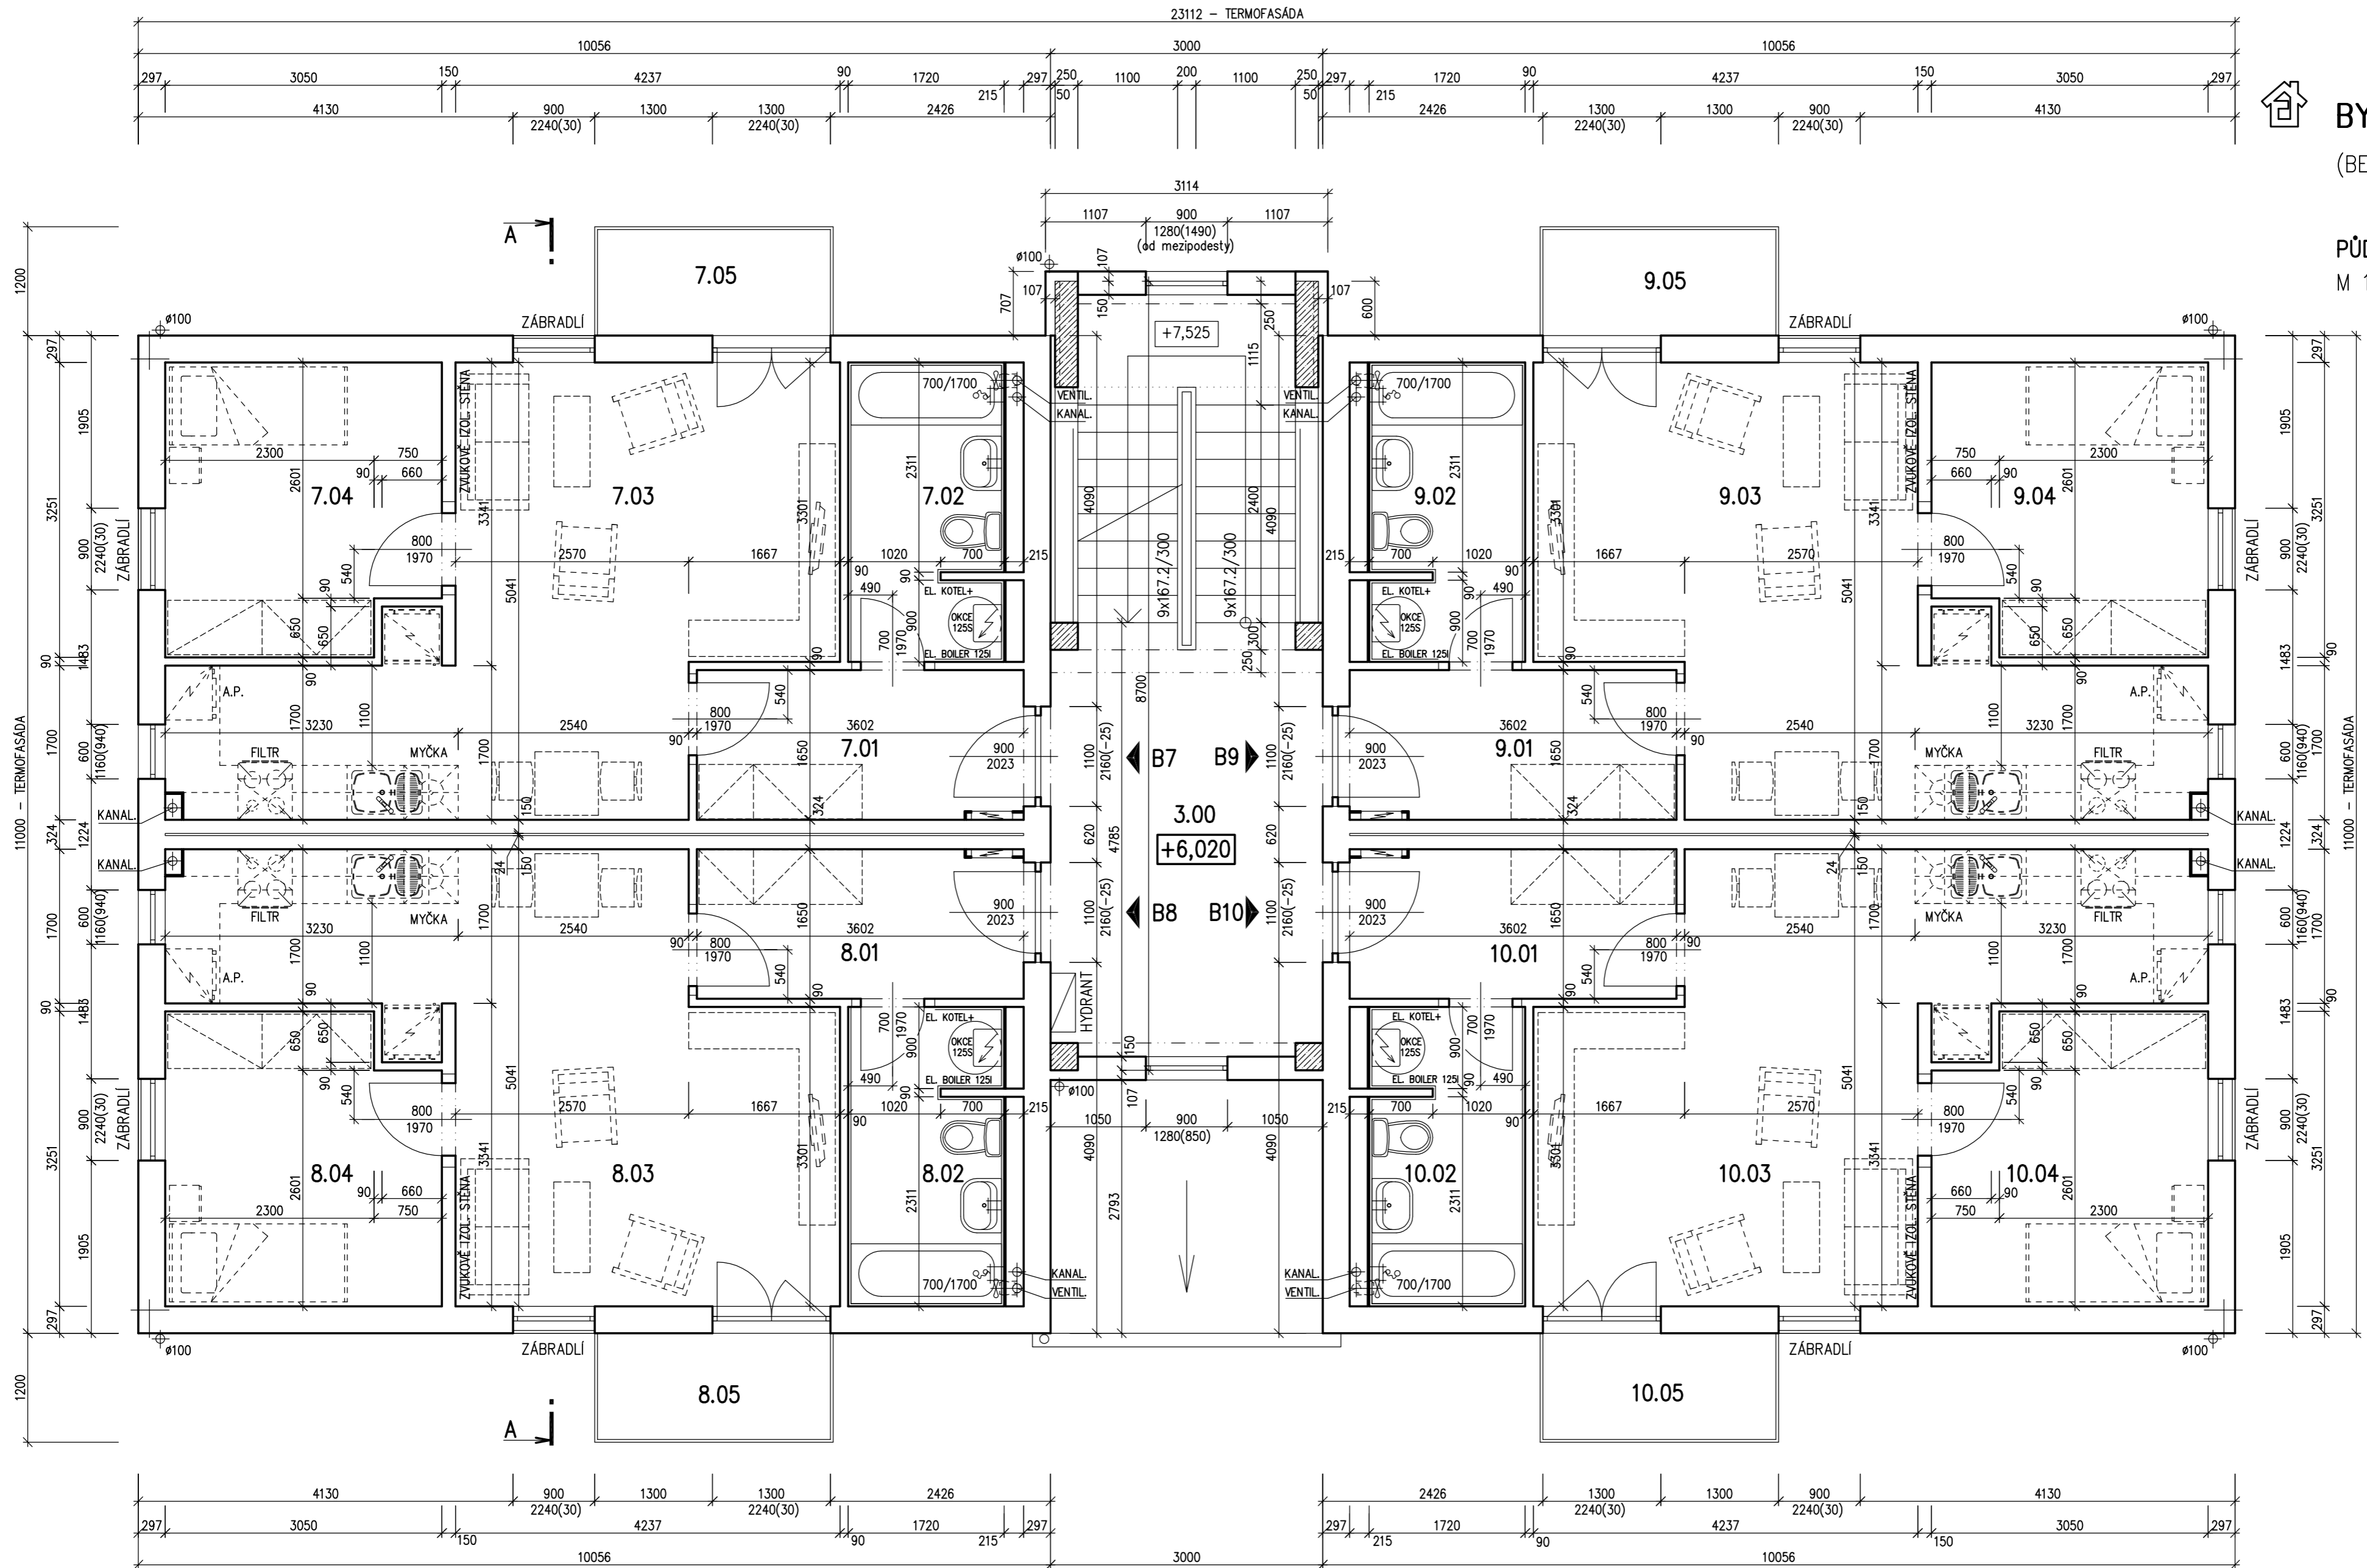

**Projekt**  
 Datum: 23.6.2011  
 Číslo HS: -

v.č. : 1.08



**BYTOVÝ DŮM č.1**  
(BEZ PODSKLEPENÍ)

**PŮDORYS 3. N.P.**

**LEGENDA MÍSTNOSTÍ:**

ČÍSLO	ÚČEL MÍSTNOSTI	PLOCHA m <sup>2</sup>
<b>BYT B7</b>		
7.01	ZÁDVEŘÍ	5,88
7.02	KOUPELNA, WC	5,61
7.03	OBÝVACÍ POKOJ + KK	23,99
7.04	POKOJ	9,43
7.05	BALKON	3,12
	PLOCHA OBYT. MÍSTNOSTÍ	33,42
	PLOCHA PŘÍSLUŠENSTVÍ BYTU	11,49
	CELKOVÁ PLOCHA BYTU BEZ BALKONU	44,91

**BYT B8**

8.01	ZÁDVEŘÍ	5,88
8.02	KOUPELNA, WC	5,61
8.03	OBÝVACÍ POKOJ + KK	23,99
8.04	POKOJ	9,43
8.05	BALKON	3,12
	PLOCHA OBYT. MÍSTNOSTÍ	33,42
	PLOCHA PŘÍSLUŠENSTVÍ BYTU	11,49
	CELKOVÁ PLOCHA BYTU BEZ BALKONU	44,91

**SPOLEČNÉ PROSTORY**

3.00	KOMUNIKAČNÍ PROSTOR	14,09
	SCHODIŠTĚ	8,16

**BYT B9**

9.01	ZÁDVEŘÍ	5,88
9.02	KOUPELNA, WC	5,61
9.03	OBÝVACÍ POKOJ + KK	23,99
9.04	POKOJ	9,43
9.05	BALKON	3,12
	PLOCHA OBYT. MÍSTNOSTÍ	33,42
	PLOCHA PŘÍSLUŠENSTVÍ BYTU	11,49
	CELKOVÁ PLOCHA BYTU BEZ BALKONU	44,91

**BYT B10**

10.01	ZÁDVEŘÍ	5,88
10.02	KOUPELNA, WC	5,61
10.03	OBÝVACÍ POKOJ + KK	23,99
10.04	POKOJ	9,43
10.05	BALKON	3,12
	PLOCHA OBYT. MÍSTNOSTÍ	33,42
	PLOCHA PŘÍSLUŠENSTVÍ BYTU	11,49
	CELKOVÁ PLOCHA BYTU BEZ BALKONU	44,91

Zpracovatel



Projekt

Datum: 23.6.2011

Číslo HS: -



# BYTOVÝ DŮM č1


(BEZ PODSKLEPENÍ)

PŮDORYS 4. N.P.

M 1:50

PŮDORYS 4. N.P.

M 1:50

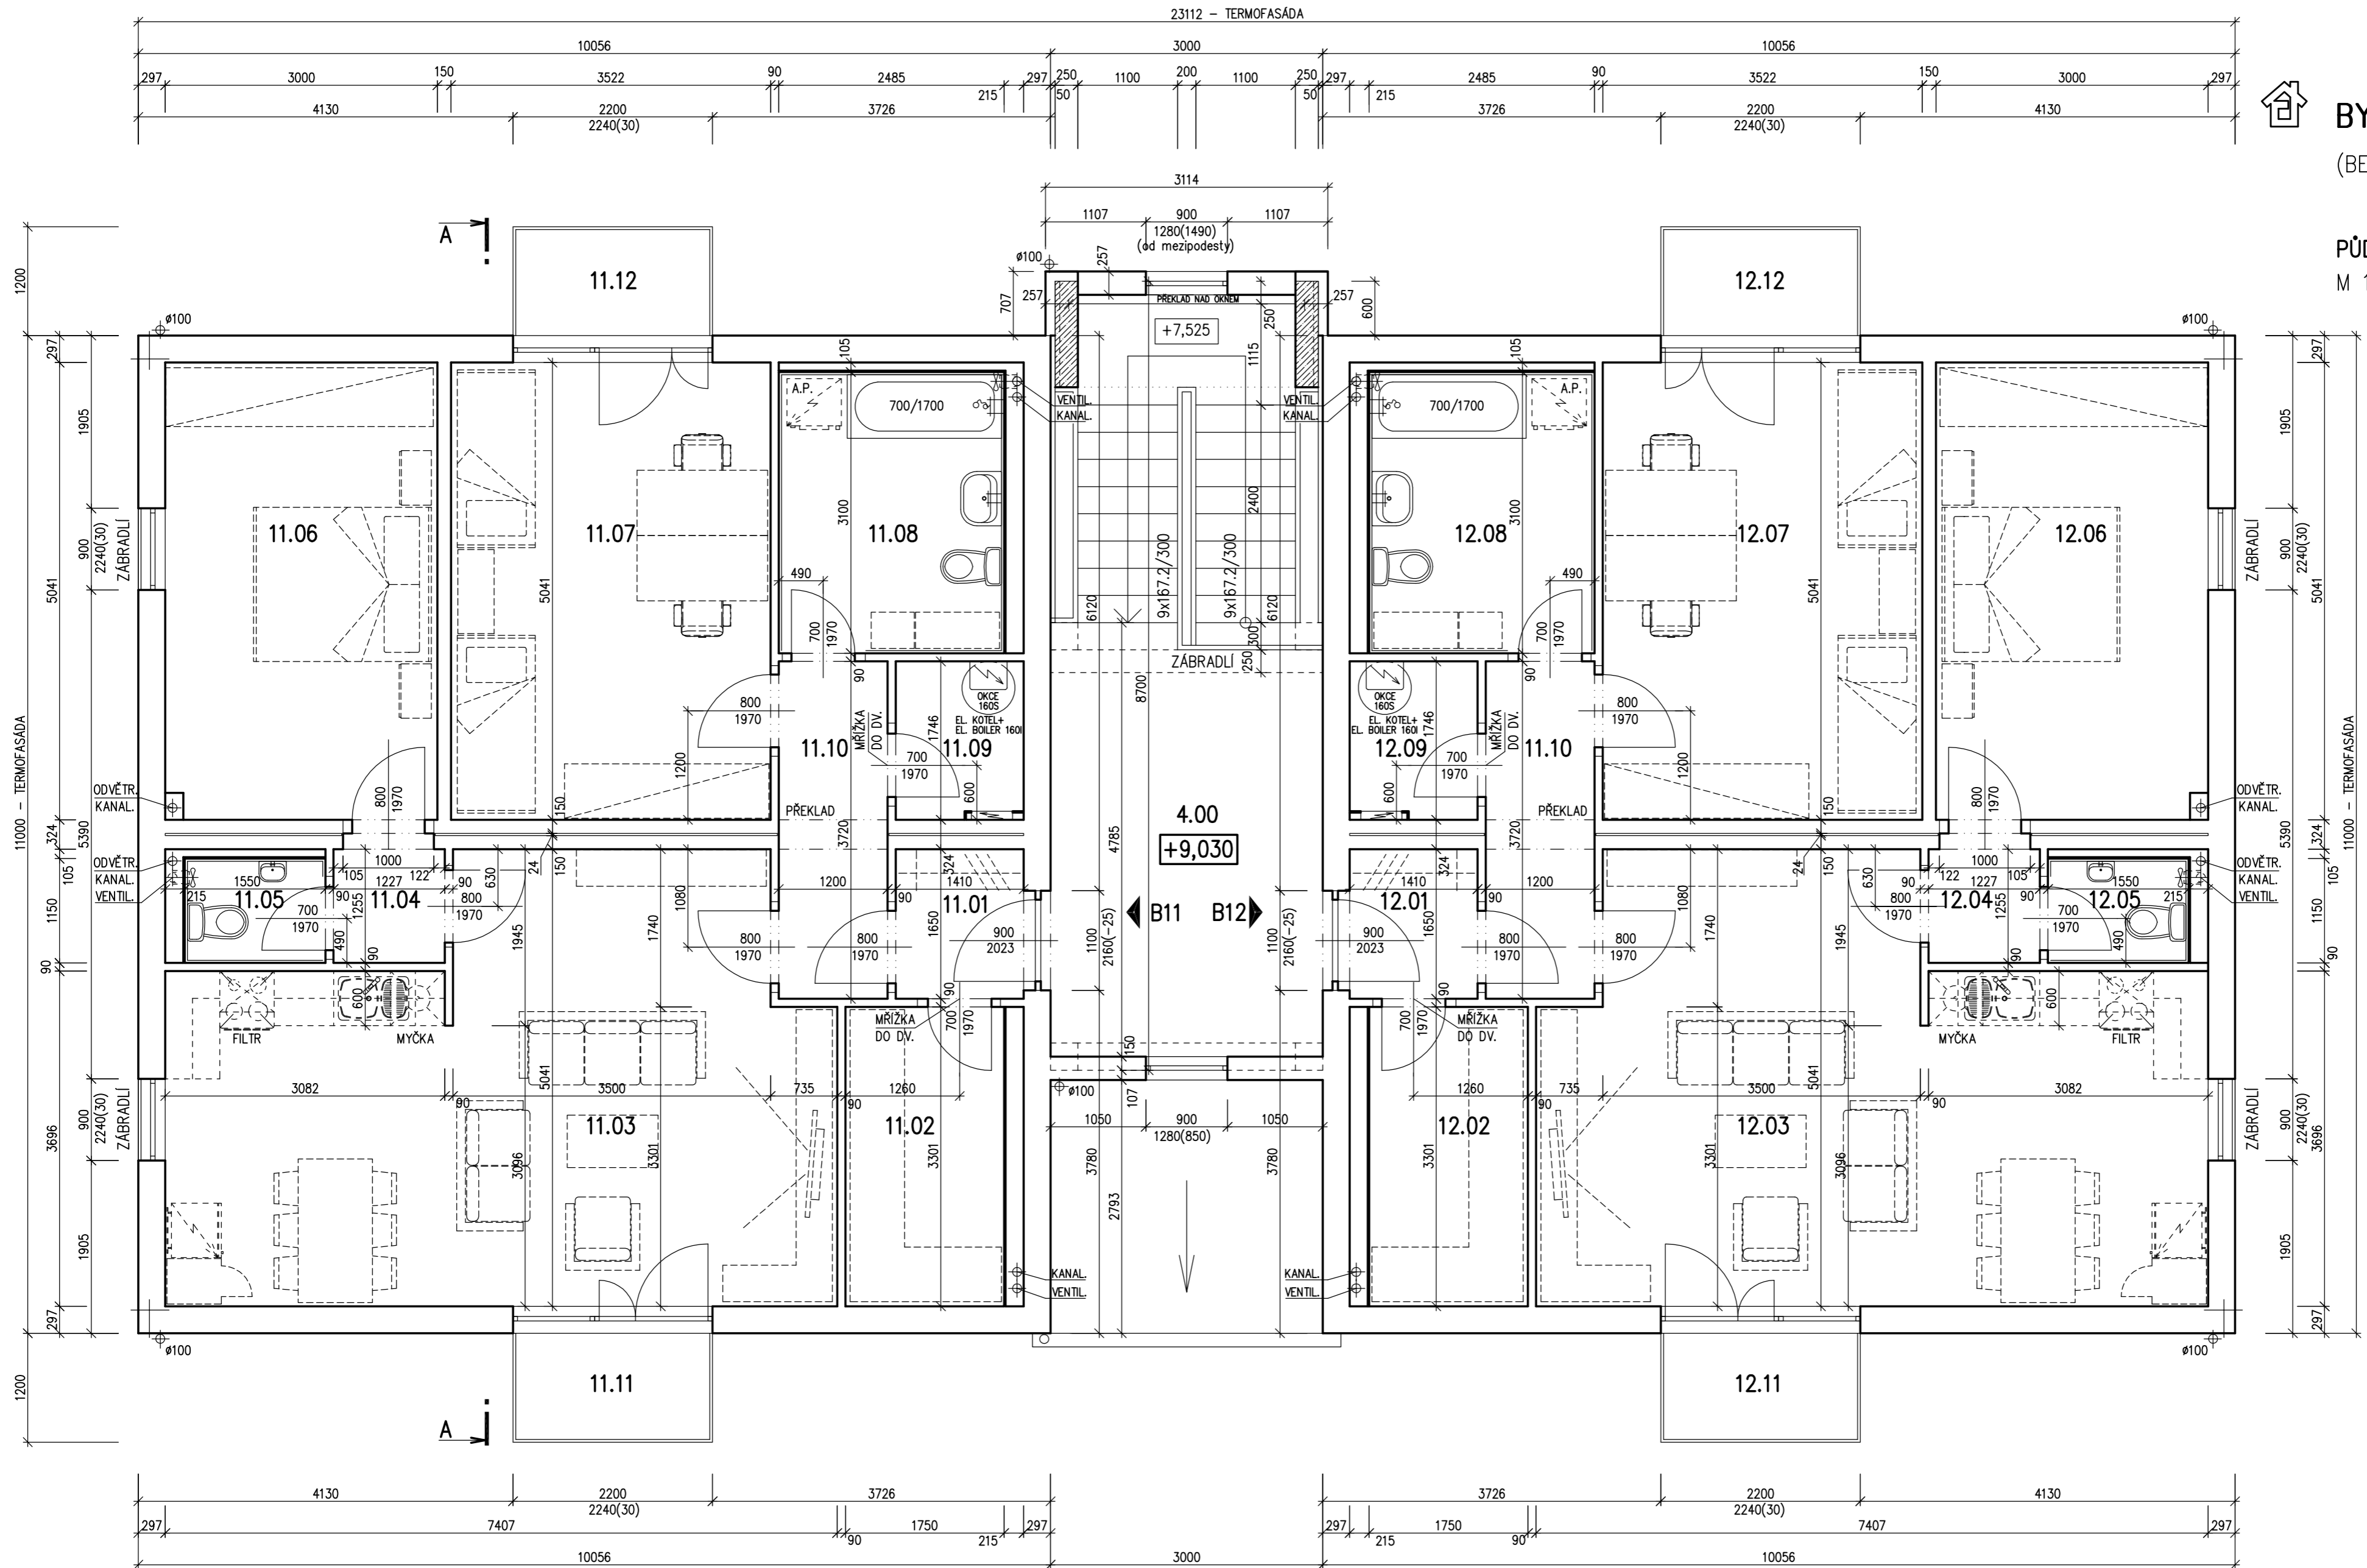

Zpracovatel  
**RD RMAŘOV**  
 Projekt  
 Datum: 23.6.2011  
 Číslo HS: -



# BYTOVÝ DŮM č1


(BEZ PODSKLEPENÍ)

PŮDORYS 4. N.P.

M 1:50

PŮDORYS 4. N.P.

M 1:50

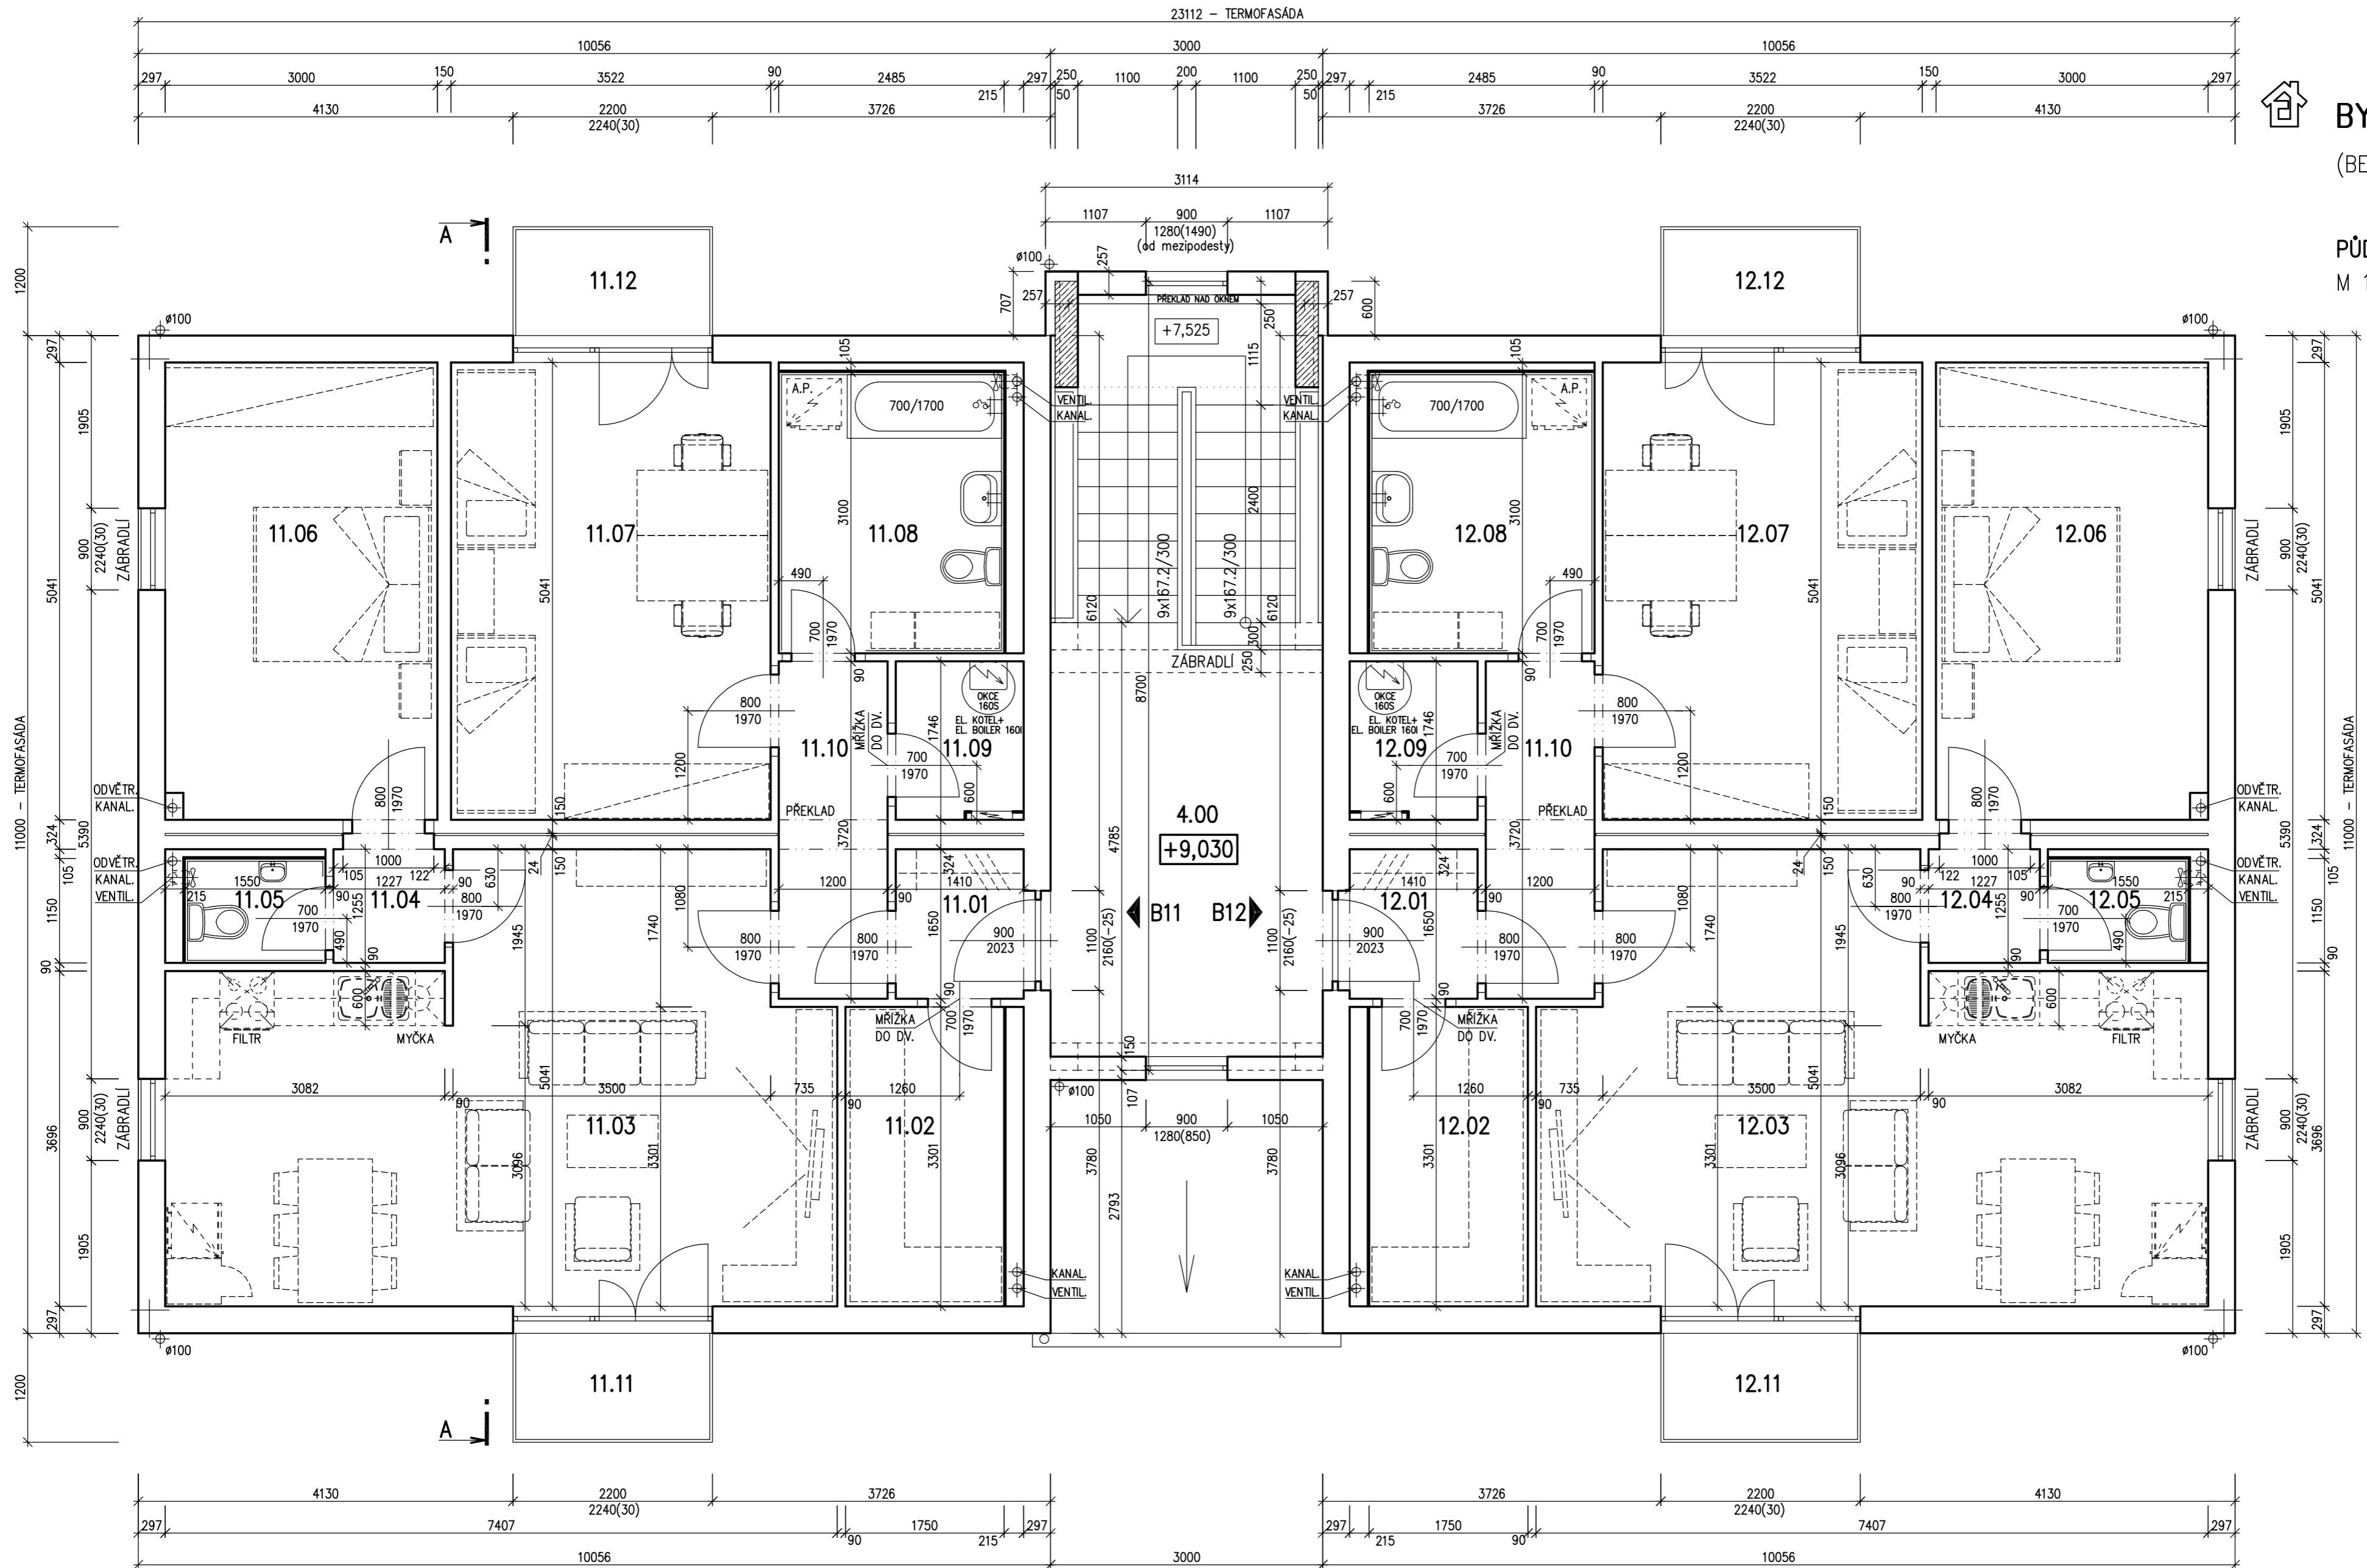

POHLED ČELNÍ



v.č. : 1.13

 **BYTOVÝ DŮM**  
(BEZ PODSKLEPENÍ)

POHLEDY  
M 1:100

POHLED ZADNÍ



POHLED BOČNÍ (PRAVÝ)

