


SITUÁCIA M=1:500

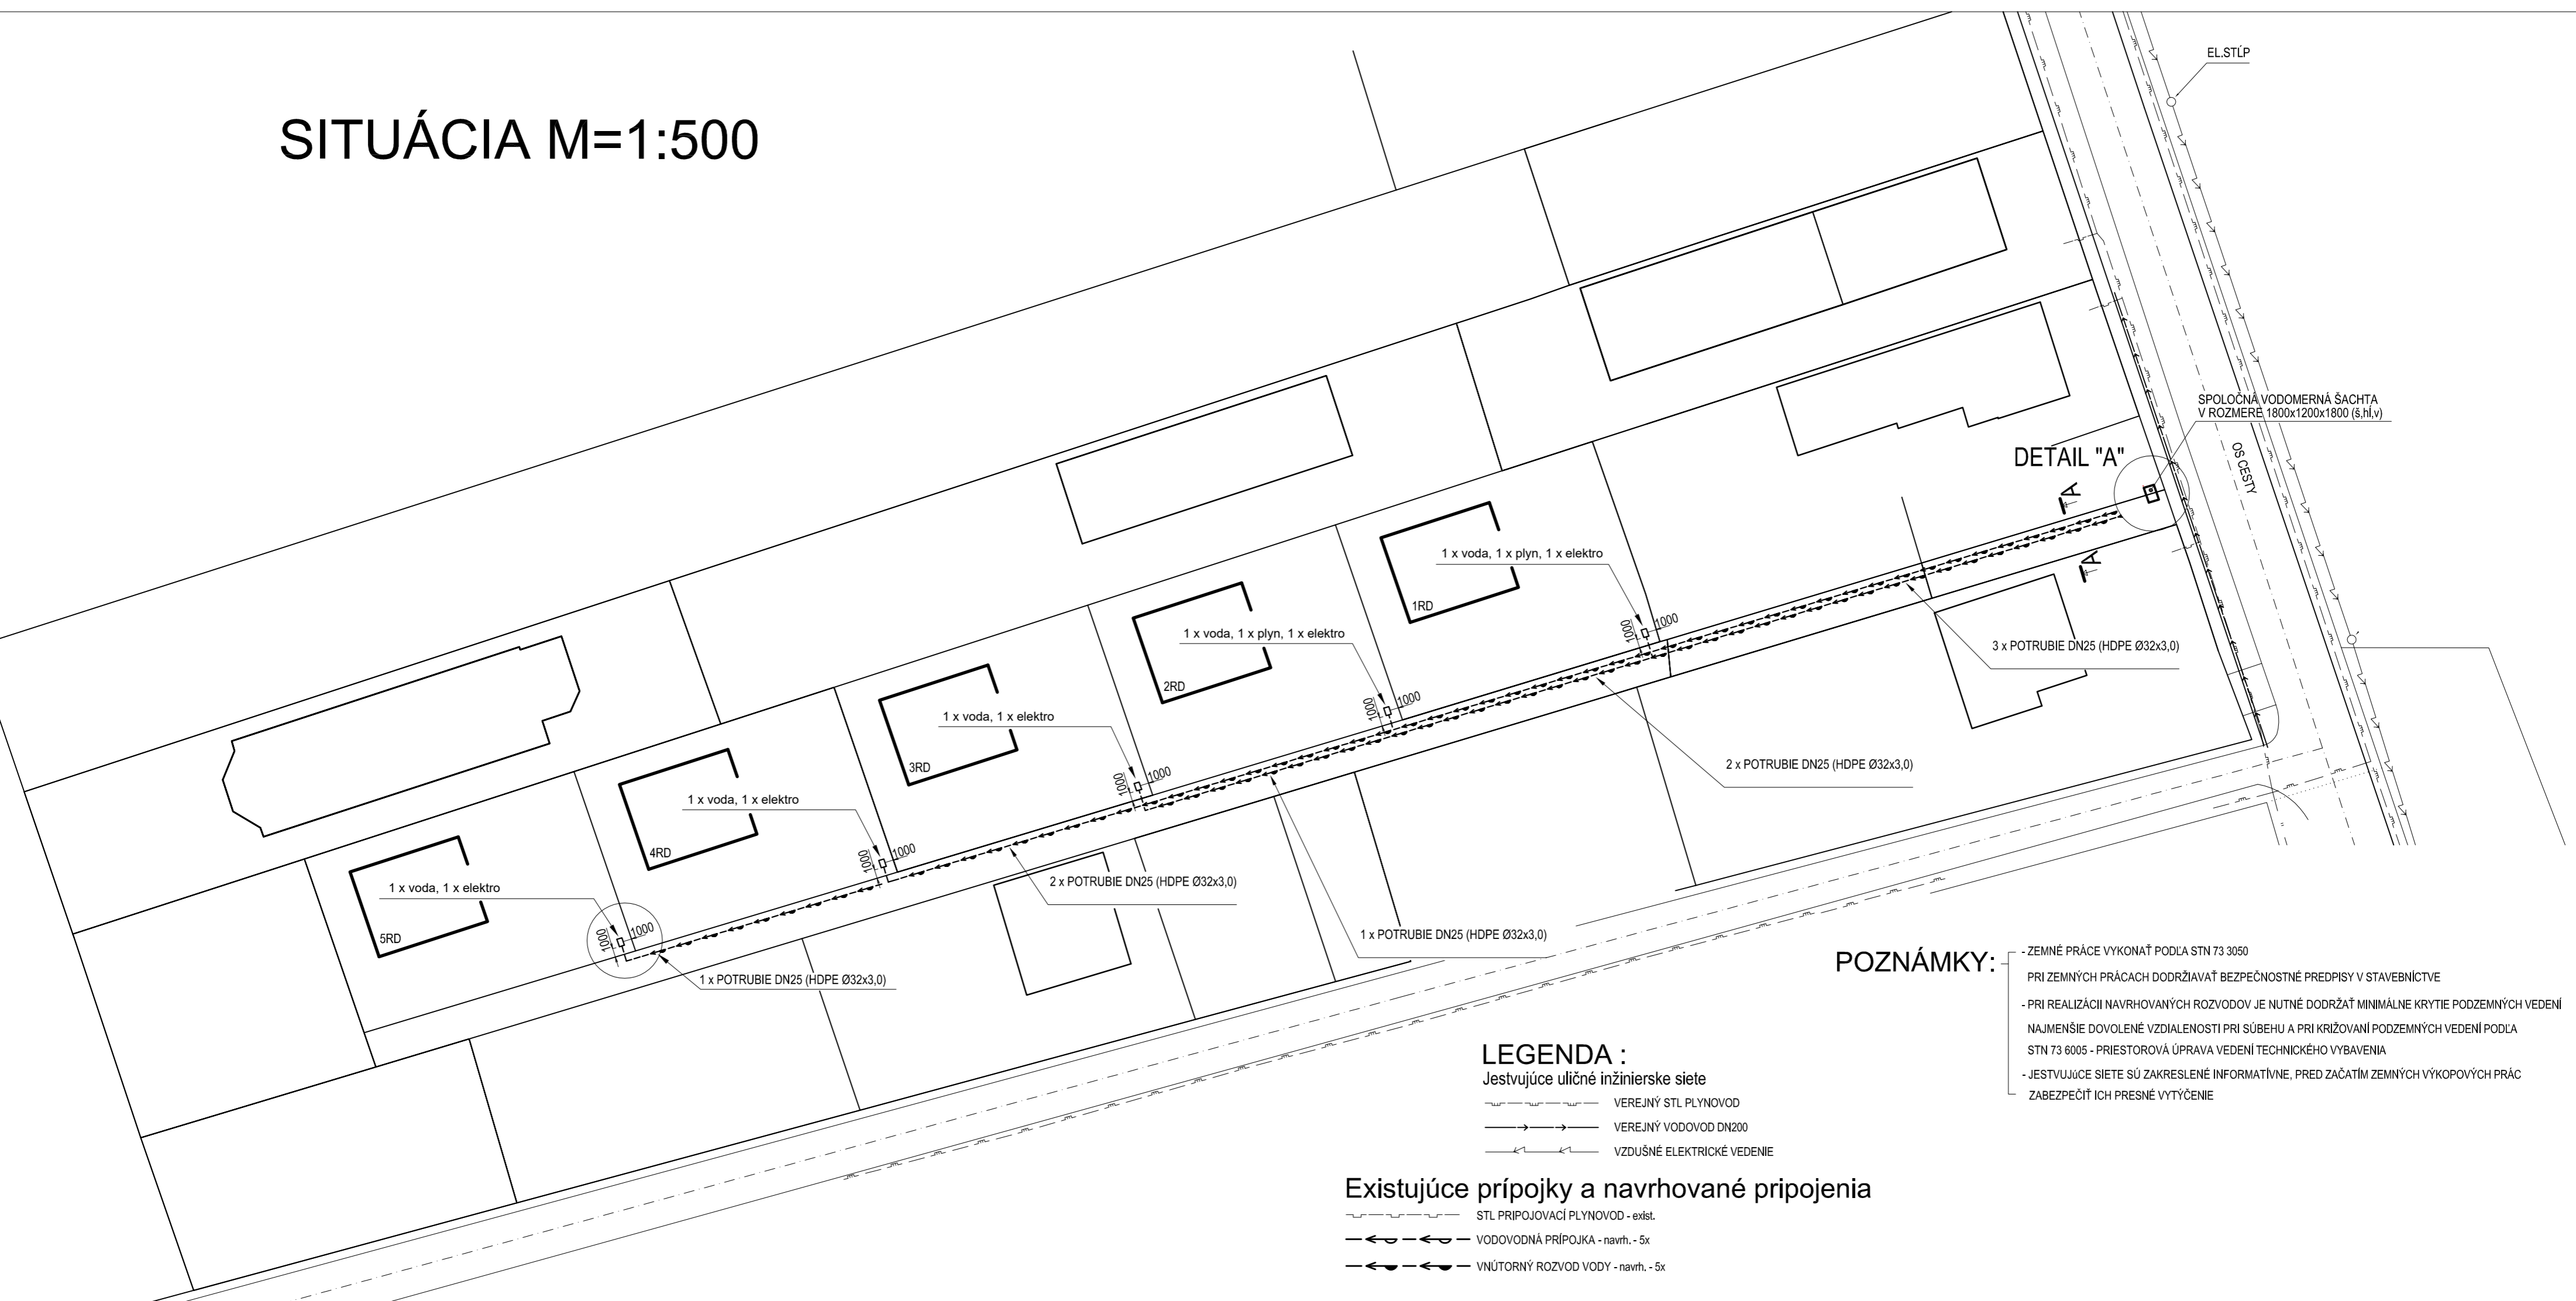

POZNÁMKY:

- ZEMNÉ PRÁCE VYKONÁŤ PODĽA STN 73 3050
- PRI ZEMNÝCH PRÁČACH DODRŽIAVAŤ BEZPEČNOSTNÉ PREDPISY V STAVEBNÍCTVE
- PRI REALIZÁCIÍ NAVRHOVANÝCH ROZVODOV JE NUTNÉ DODRŽAŤ MINIMÁLNE KRYTIE PODZEMNÝCH VEDENÍ NAJMENŠIE DOVOLENÉ VZDIALENOSTI PRI SÚBEHU A PRI KRÍŽOVANÍ PODZEMNÝCH VEDENÍ PODĽA STN 73 6005 - PRIESTOROVÁ ÚPRAVA VEDENÍ TECHNICKÉHO VYBAVENIA
- JESTVUJÚCE SIETE SÚ ZAKRESLENÉ INFORMATÍVNE, PRED ZAČATÍM ZEMNÝCH VÝKOPOVÝCH PRÁČ ZABEZPEČIŤ ICH PRESNÉ VYTÝČENIE

LEGENDA :
 Jestvujúce uličné inžinierske siete

- VEREJNÝ STL PLYNOVOD
- VEREJNÝ VODOVOD DN200
- VZDUŠNÉ ELEKTRICKÉ VEDENIE

Existujúce prípojky a navrhované pripojenia

- STL PRÍPOJOVACÍ PLYNOVOD - exist.
- VODOVODNÁ PRÍPOJKA - navrh. - 5x
- VNÚTORNÝ ROZVOD VODY - navrh. - 5x