PŮDORYS

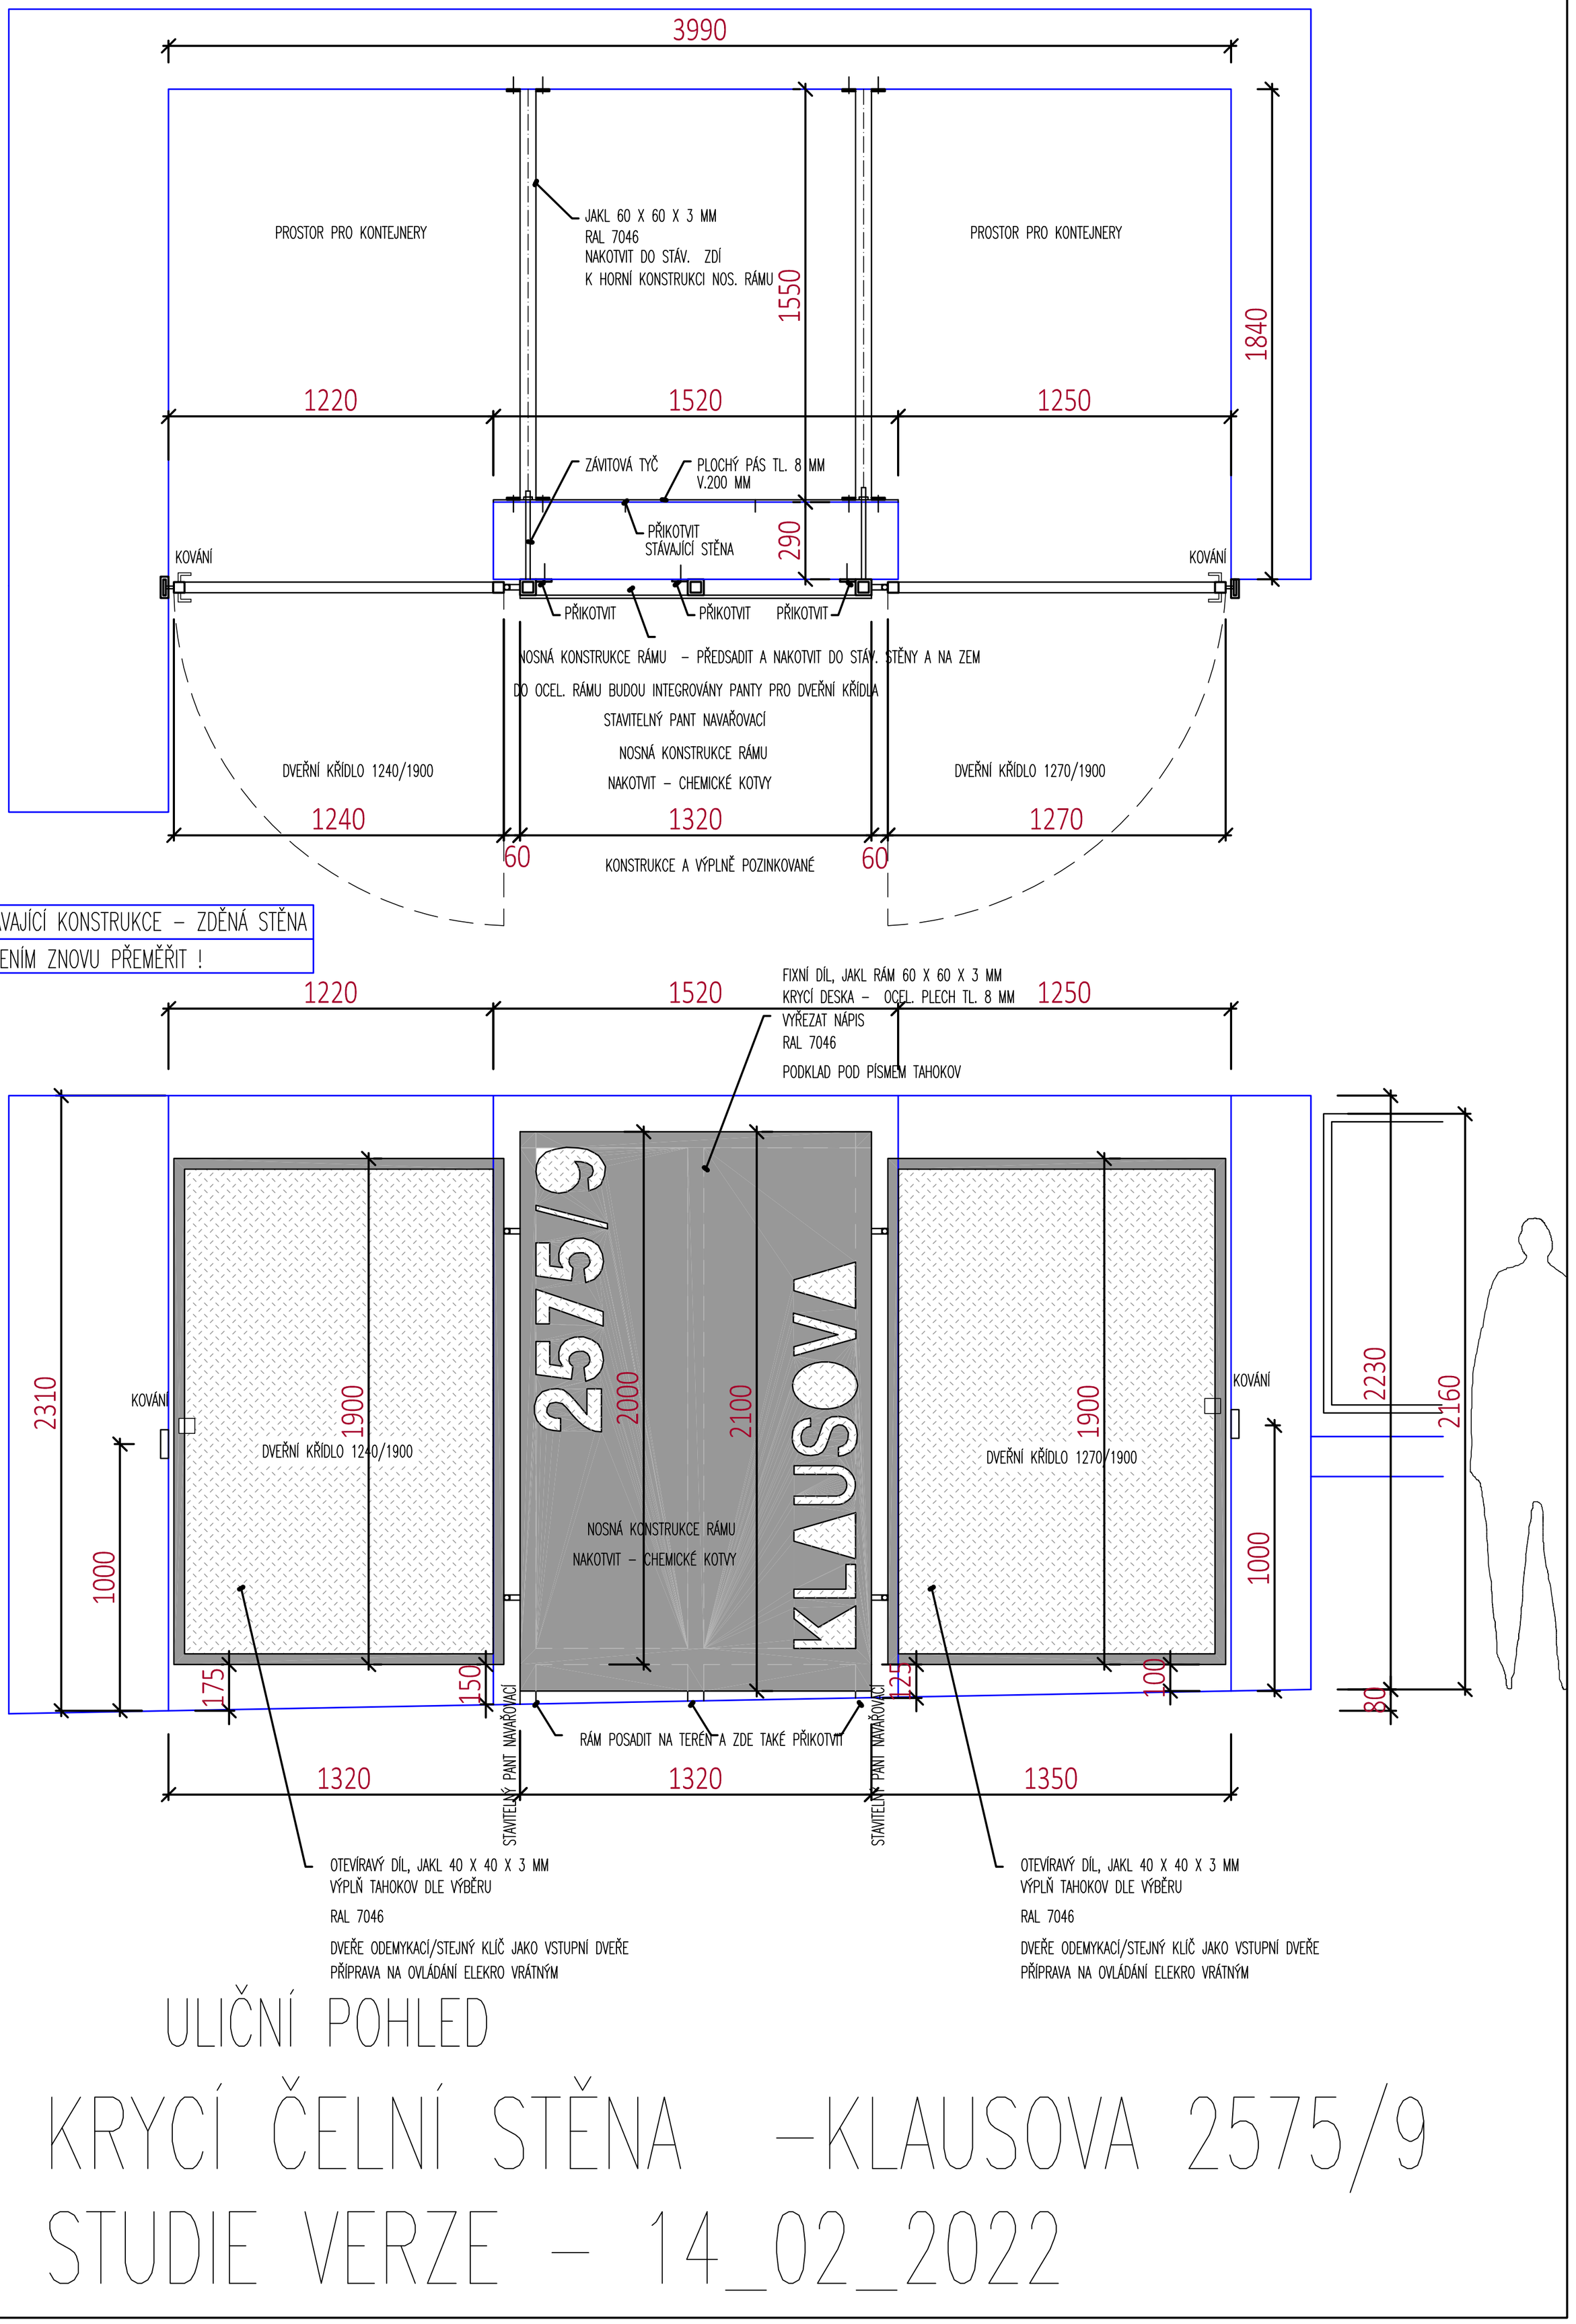

ULIČNÍ POHLED

KRYCÍ ČELNÍ STĚNA –KLAUSOVA 2575/9

STUDIE VERZE – 14_02_2022