


- Veškerá práva k tomuto technickému podkladu přísluší firmě ENTRACON. Bez souhlasu této firmy nesmí být podklad kopírován, rozmnožován a není dovoleno jej podstoupit třetím osobám.  
- All rights to this technical belong exclusively to the company ENTRACON. This technical document may not be copied, duplicated nor otherwise communicated to a third party without permission.  
- Alle Rechte zur diesen technischen Unterlagen sind das exklusive Eigentum der Gesellschaft ENTRACON. Diese technische Dokument darf nicht kopiert, dupliziert oder an Dritte mitgeteilt werden ohne die Zustimmung des Eigentümers.

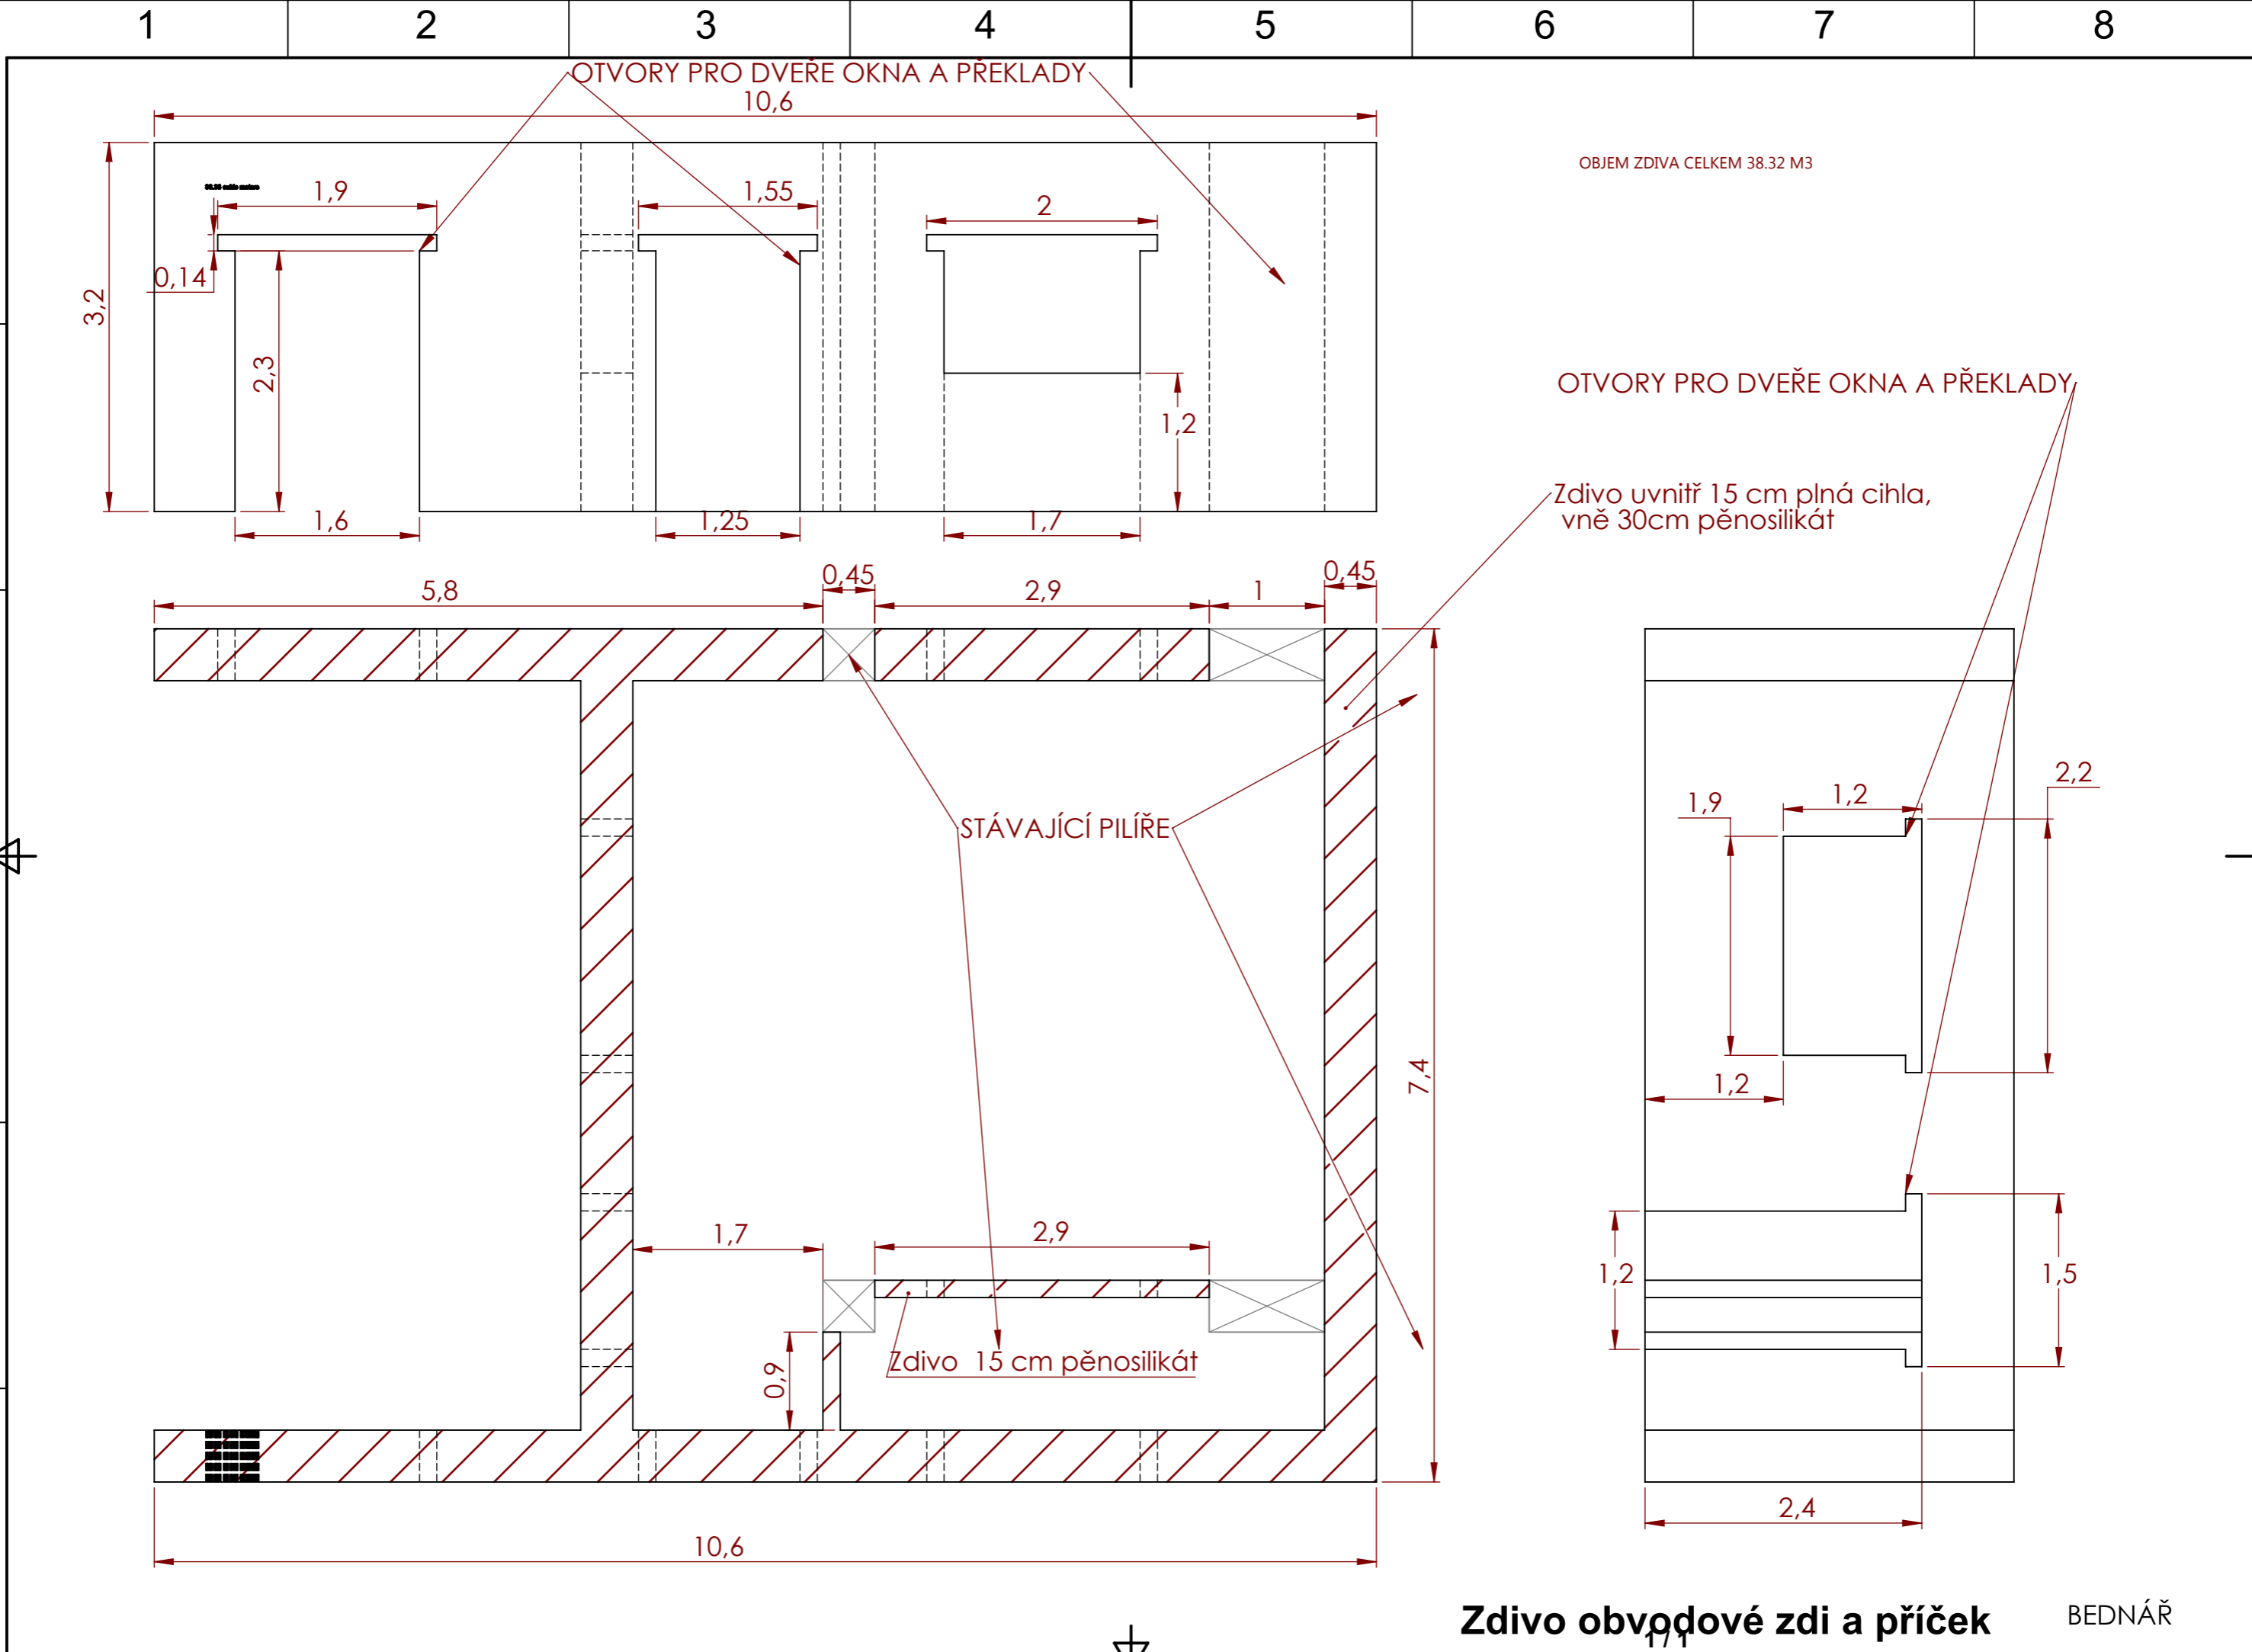

**Zdivo obvodové zdi a příček** BEDNÁŘ